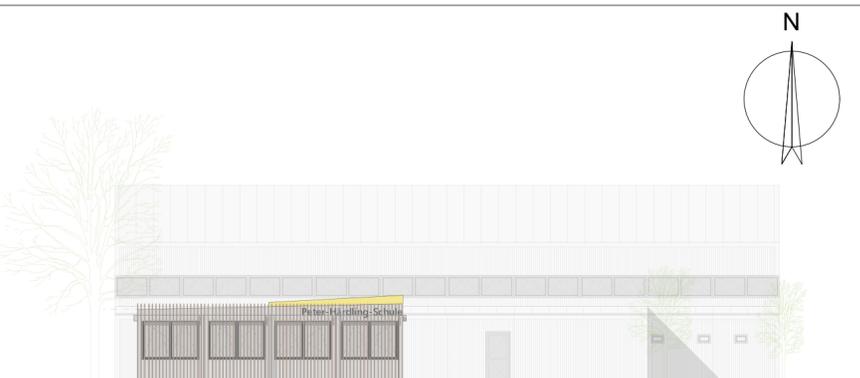


**Landeshauptstadt Mainz**  
 Amtlicher Auszug aus der Stadtgrundkarte  
 Basiskarte: Liegenschaftskarte der Vermessungs- und Katasterverwaltung  
 Hinweis: Eine aktuelle örtliche Überprüfung der Topographie sowie des Gebäudebestandes hat nicht stattgefunden.  
 Antrag-Nr. L 324/2021  
 Gemeinde Mainz  
 Gemarkung Finthen  
 Flur 1  
 Flurstück(e) 289, 290, 291, 294, 295, 297/1  
 Bauamt  
 Vermessung und Geoinformation  
 Mainz, den 30.06.2021  
 Dieser Auszug wurde elektronisch erstellt und daher nicht unterschrieben.  
 Maßstab 1:1000

BAUHERR	LANDESHAUPTSTADT MAINZ JOCKEL-FUCHS-PLATZ 1 55116 MAINZ		
VERTRETEN DURCH DIE	GEBÄUDEWIRTSCHAFT MAINZ EIGENBETRIEB DER STADT MAINZ ZITADELLE GEBÄUDE E 55131 MAINZ		
ENTWURFSVERFASSER	mz <sup>3</sup>   architekten ingenieure GmbH Rheinallee 79-81 55118 Mainz		
FACHPLANER	BÜRO NAME STRASSE ORT		
INDEX	ÄNDERUNGEN	NAME	DATUM
			
LEISTUNGSPHASE / GEWERK	Bauantrag		
PLANINHALT	Lageplan	MASSSTAB 1:1000	
LIEGENSCHAFT	2138.00 Interimsstandort Peter-Härtling-Schule Uhlerbornstraße, 55126 Mainz		
PROJEKT / MASSNAHME	2138.20+70 Errichtung einer temporären Anlage für kulturelle Zwecke (Schule) mit einer temporären Sporthalle für einen Zeitraum von 4 Jahren		
GEBÄUDE / EBENE	Schulgebäude + Sporthalle Lageplan		
HÖHENKOTE	+0,00 = +195,40 ü. NN = OKFFB EG Verwaltung+Mensa, Sporthalle +0,00 = +195,22 ü. NN = OKFFB EG Klassenräume 1 +0,00 = +194,92ü. NN = OKFFB EG Klassenräume 2		
PLANNUMMER	2138_20+70_pobj_L02_4_Lageplan_0_p	FORMAT	A2
GEZEICHNET / DATUM	FREIGABE ENTWURFSVERFASSER: en , 09.08.2021		
GEPRÜFT / DATUM	FREIGABE BAUHERR:		

Vervielfältigungen für eigene Zwecke zugelassen. Veröffentlichungen oder deren Weitergabe an Dritte nur mit Zustimmung des ausfertigenden Amtes.