



PROJEKT

Quartiersplatz N87 Mainz
 Wallaustraße
 Mainz

ARCHITEKT

prosa | Architektur + Stadtplanung BDA
 Quasten Rauh PartGmbH

Rehwaldt Landschaftsarchitekten

Schleiermacherstr. 8 . 64283 Darmstadt

Telefon 06151-5990588
 Telefax 06151-5990588
 email info@prosa-online.com

AUFTRAGGEBER

Landeshauptstadt Mainz
 51 - Amt für Jugend und Familie
 Quartiersmanagement
 Postfach 36 20
 55026 Mainz


PLAN

Planname: Schemaschnitte Quartiersplatz N87
ProjektNr: 1501

Plannummer:
Gez: prosa

Index:
Datum gez. 23.04.2018

Masstab: 1:500
Datum gepr.

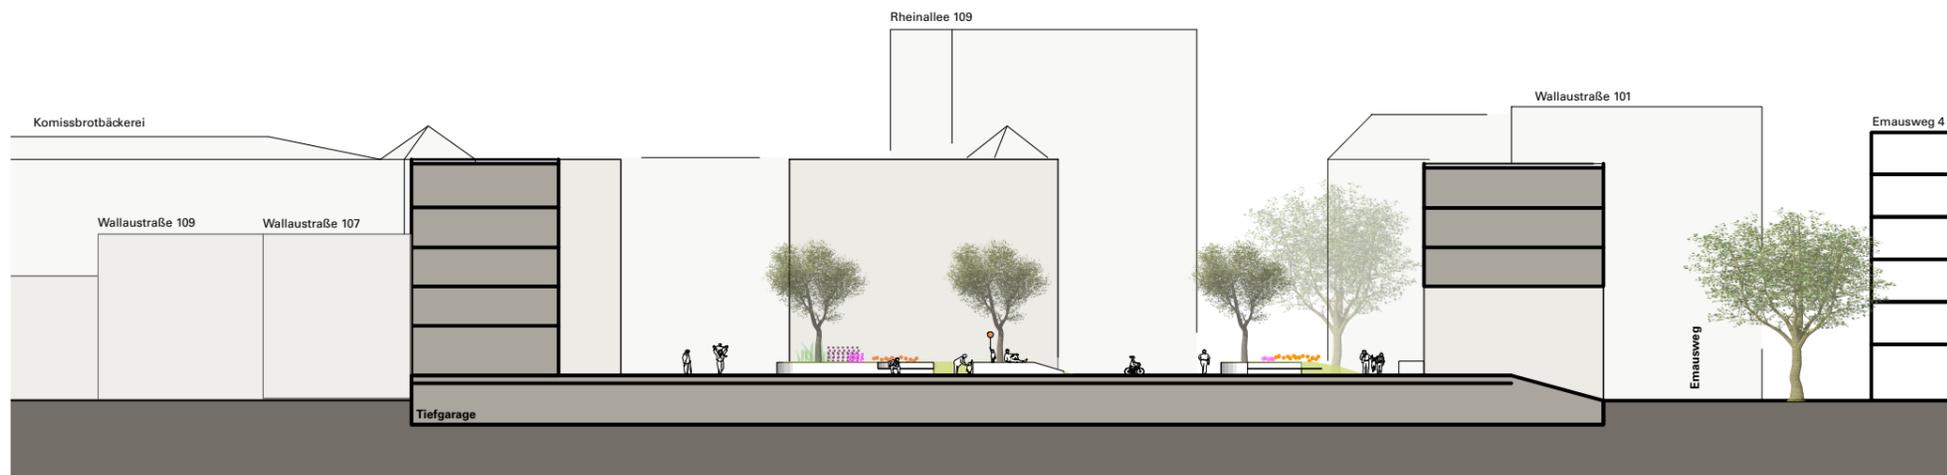

Schemaschnitt 1



Schemaschnitt 2