
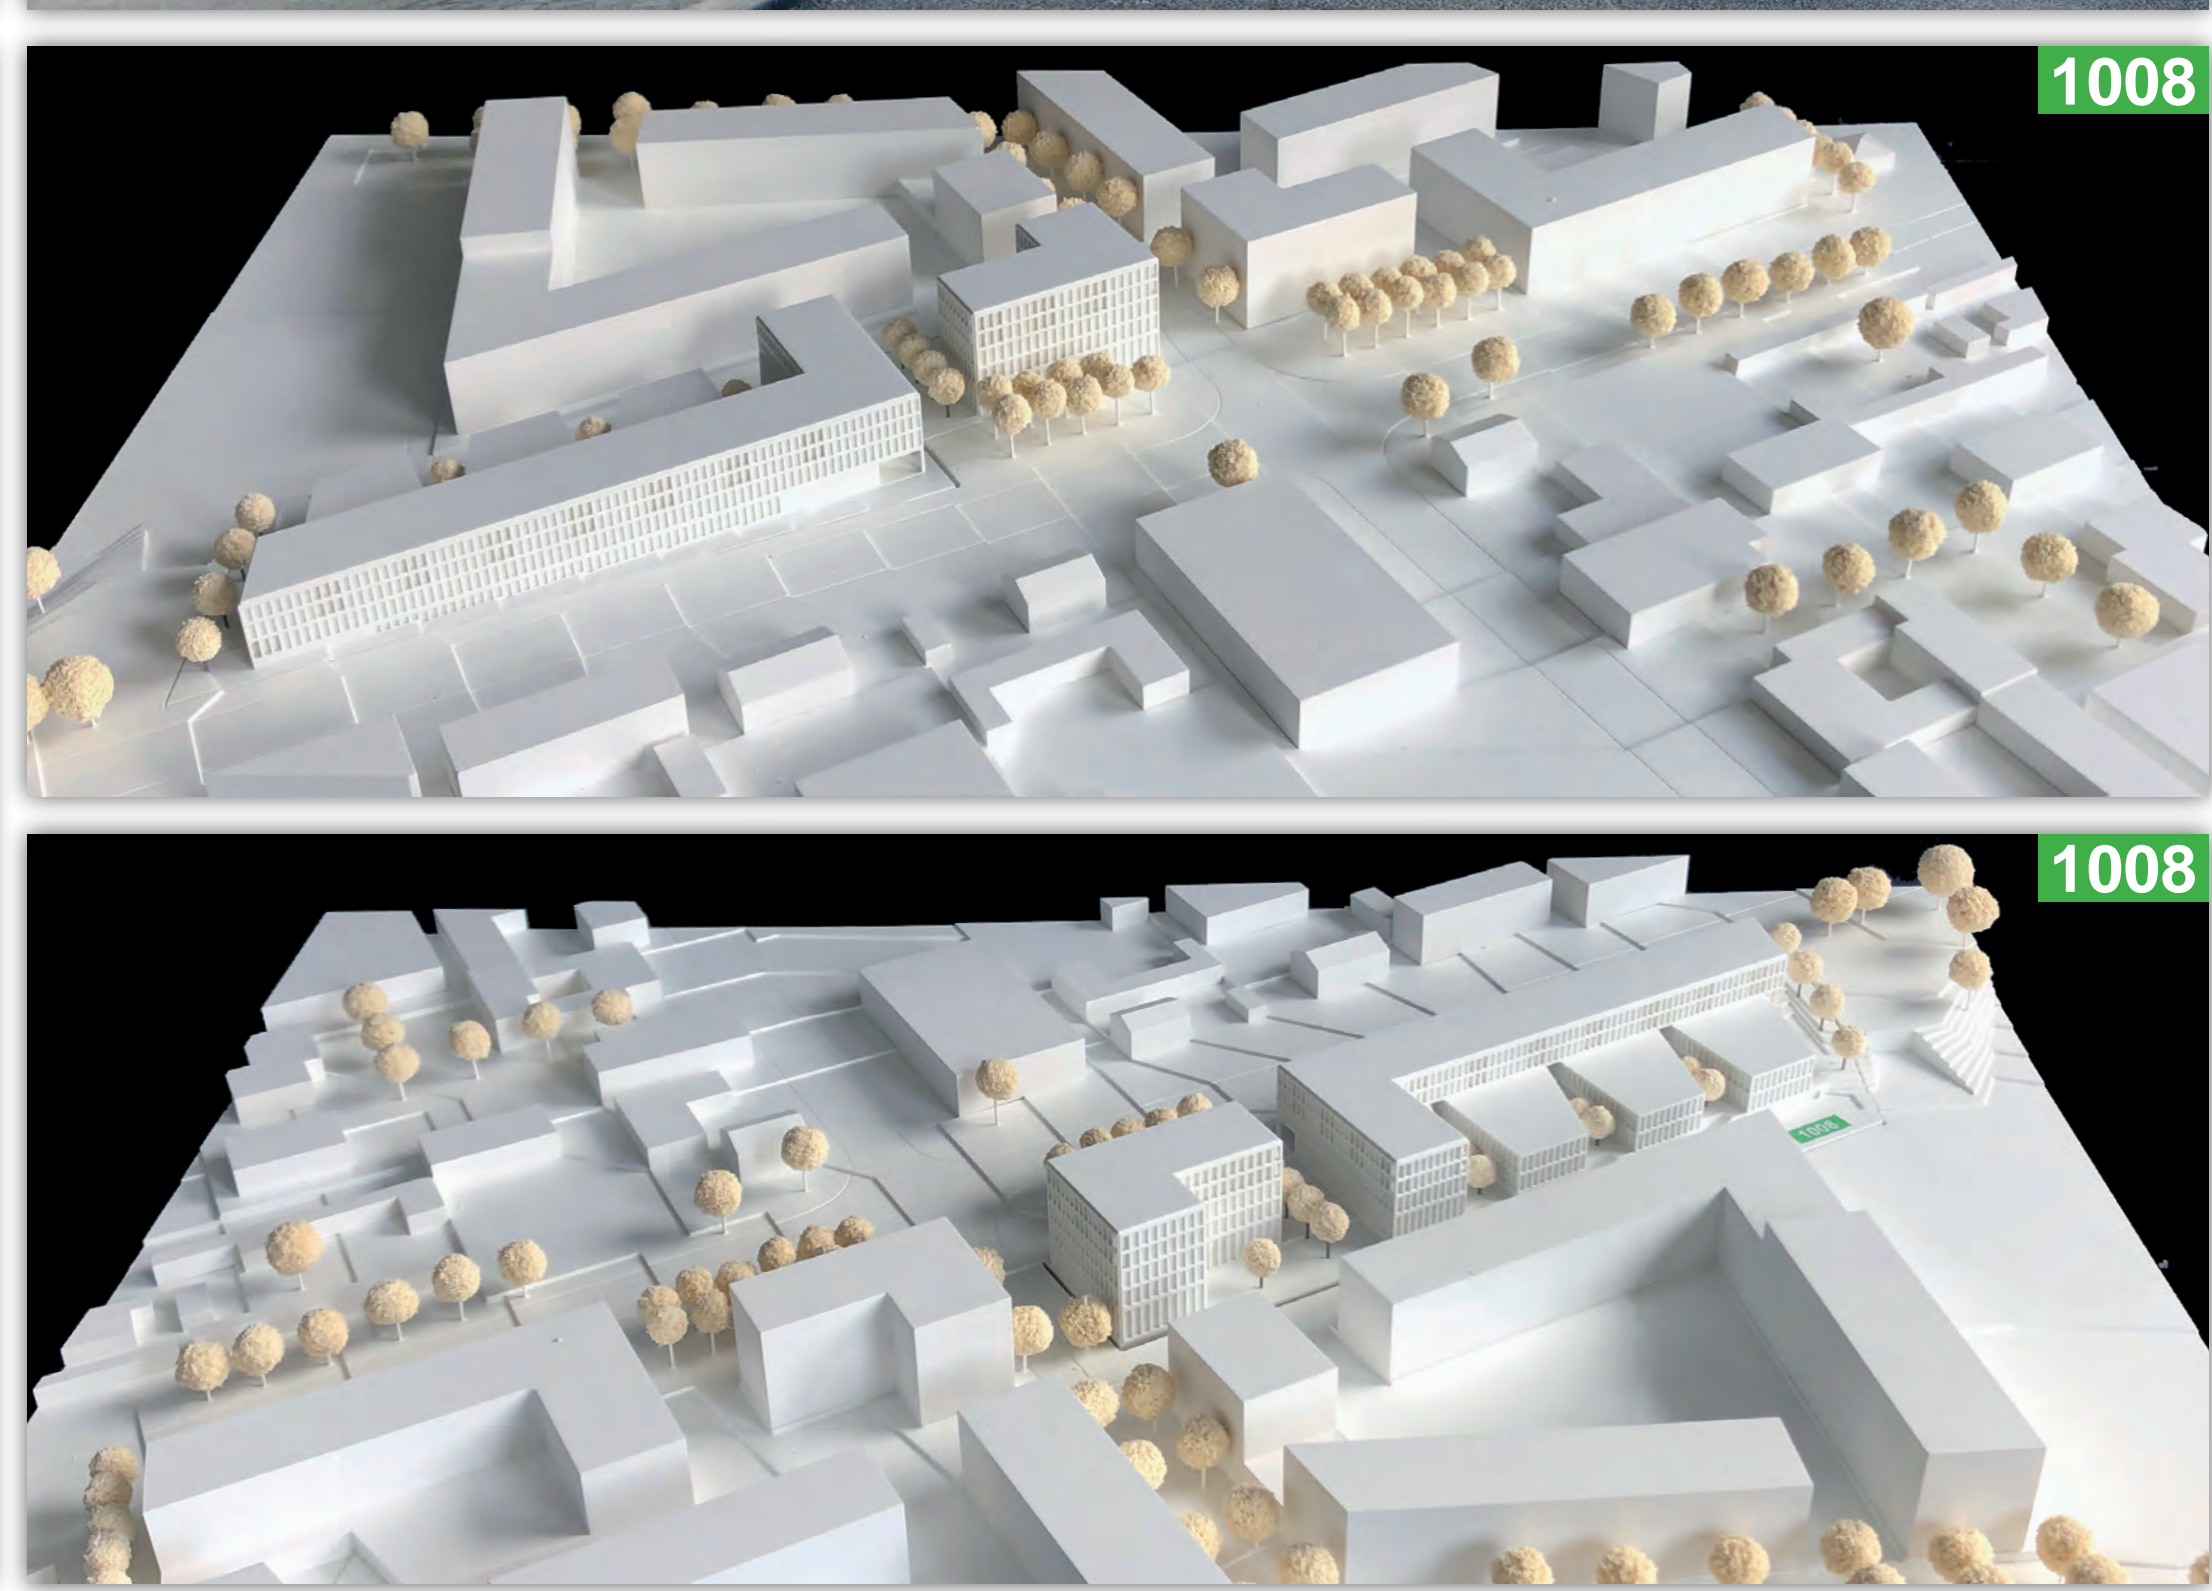
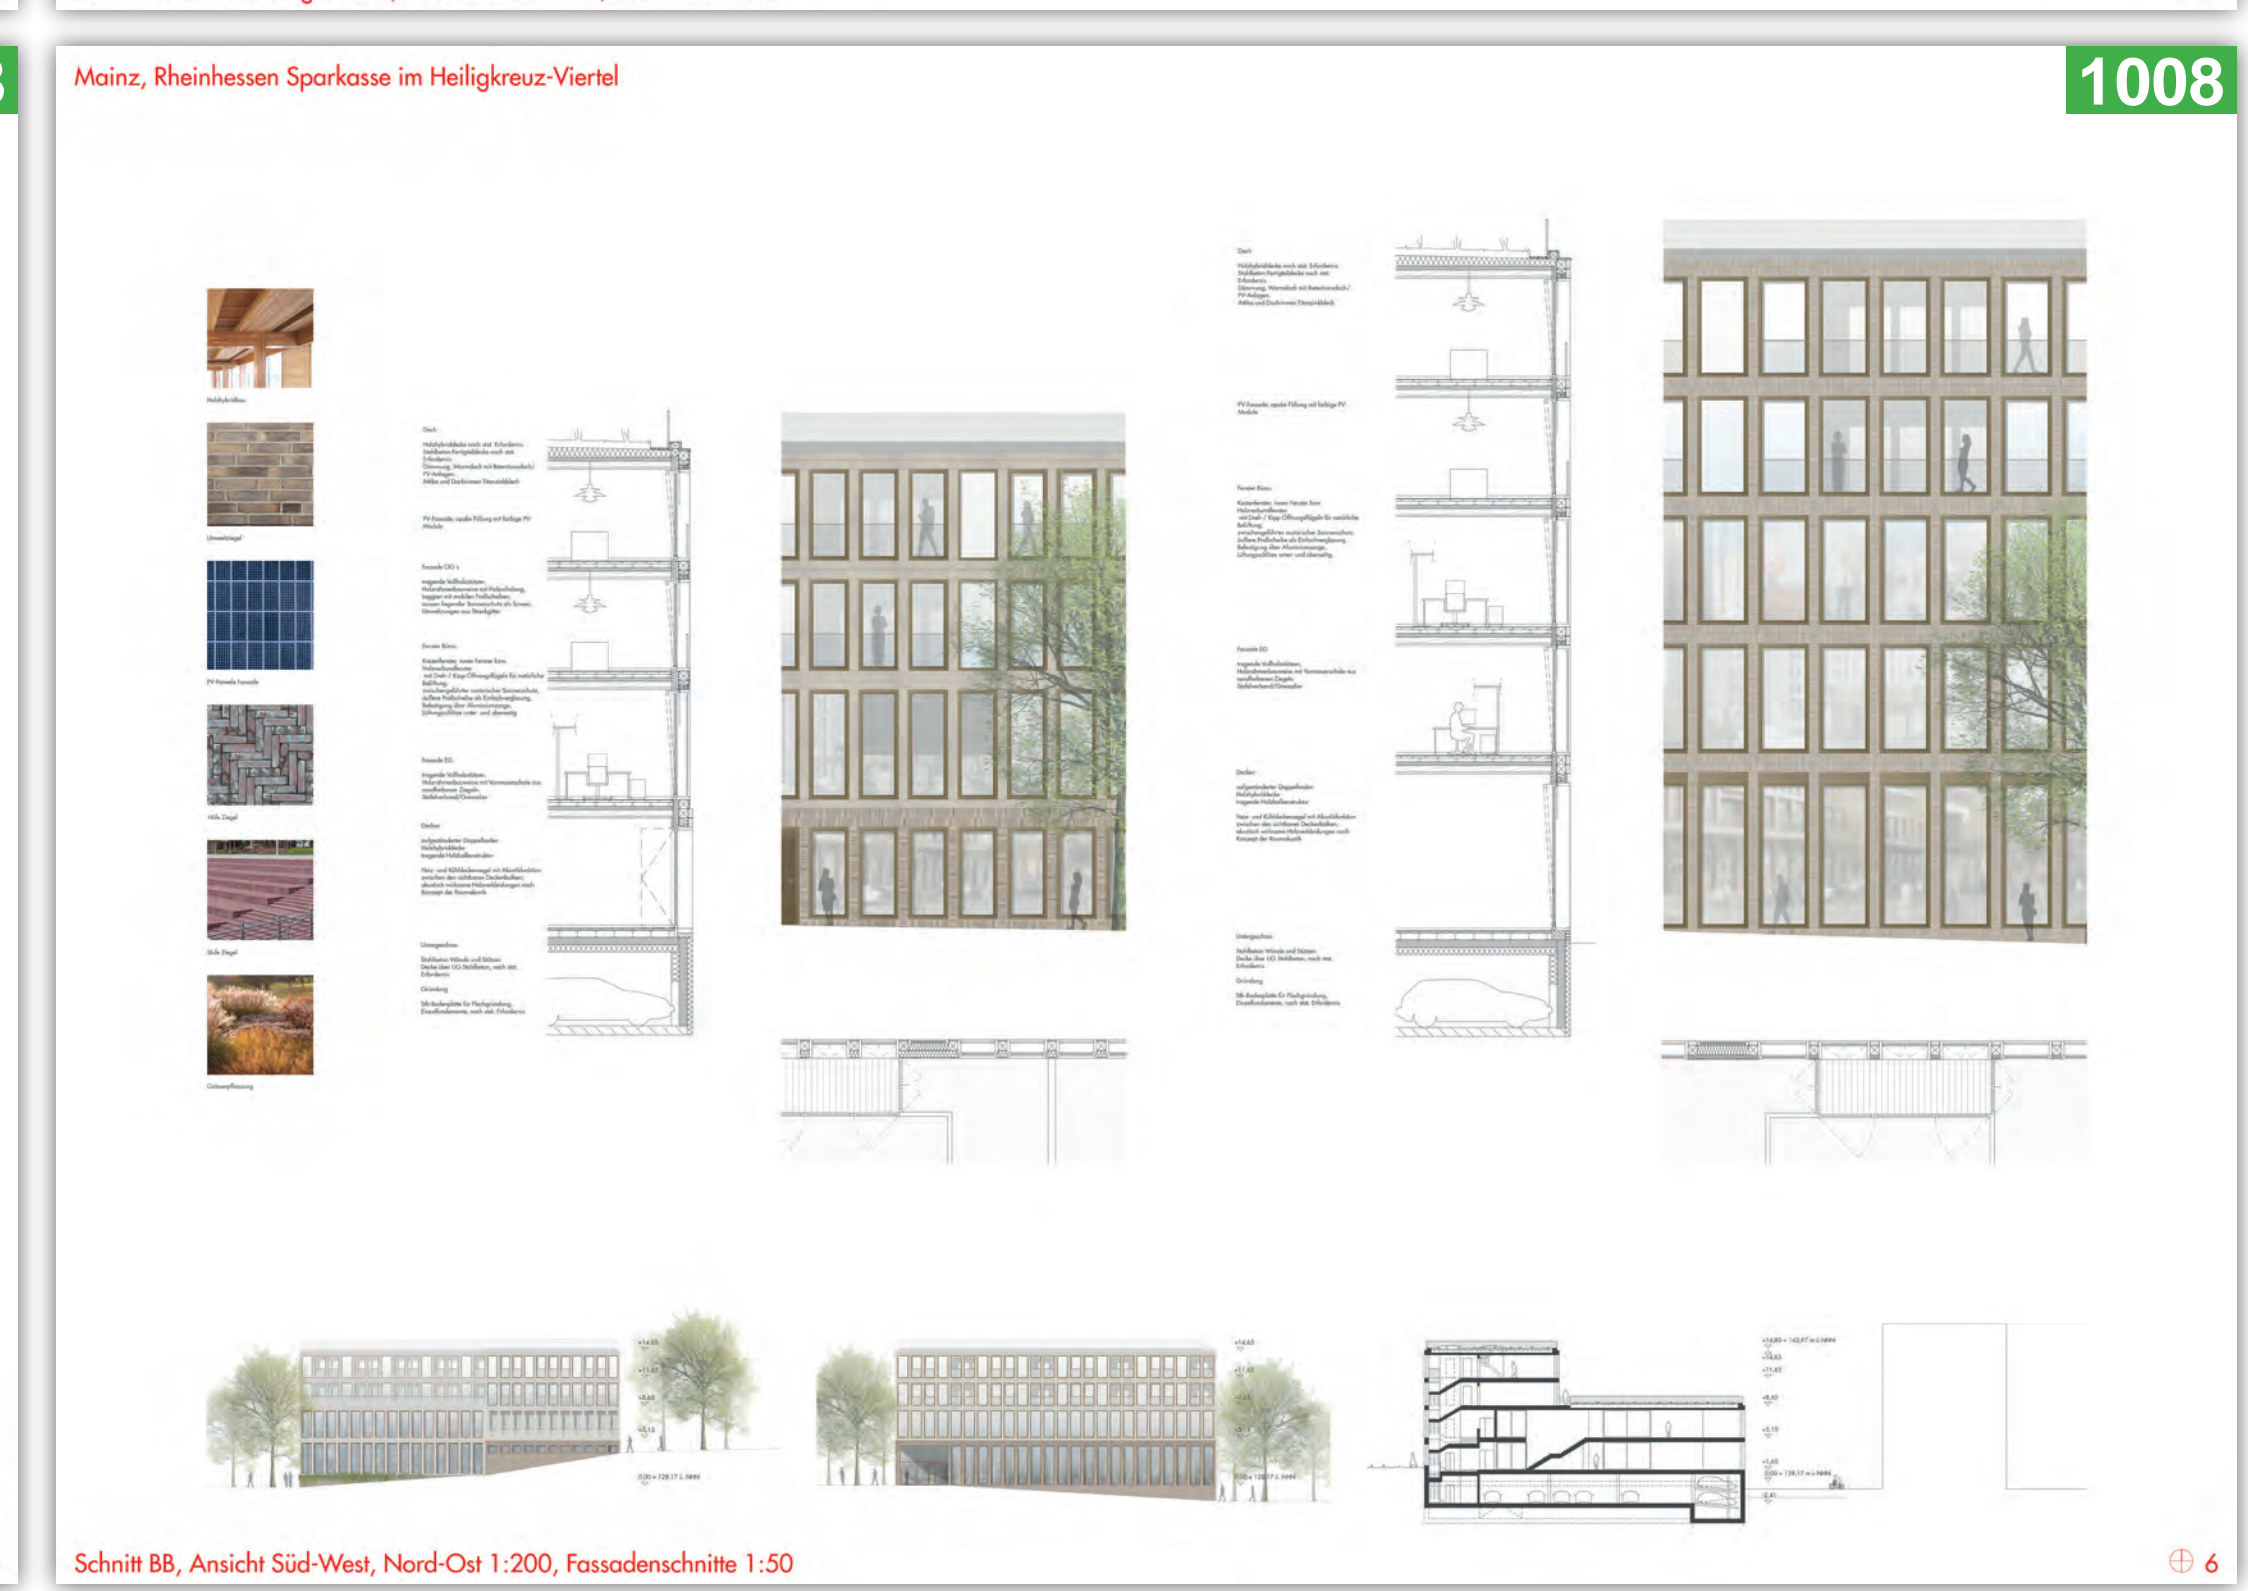
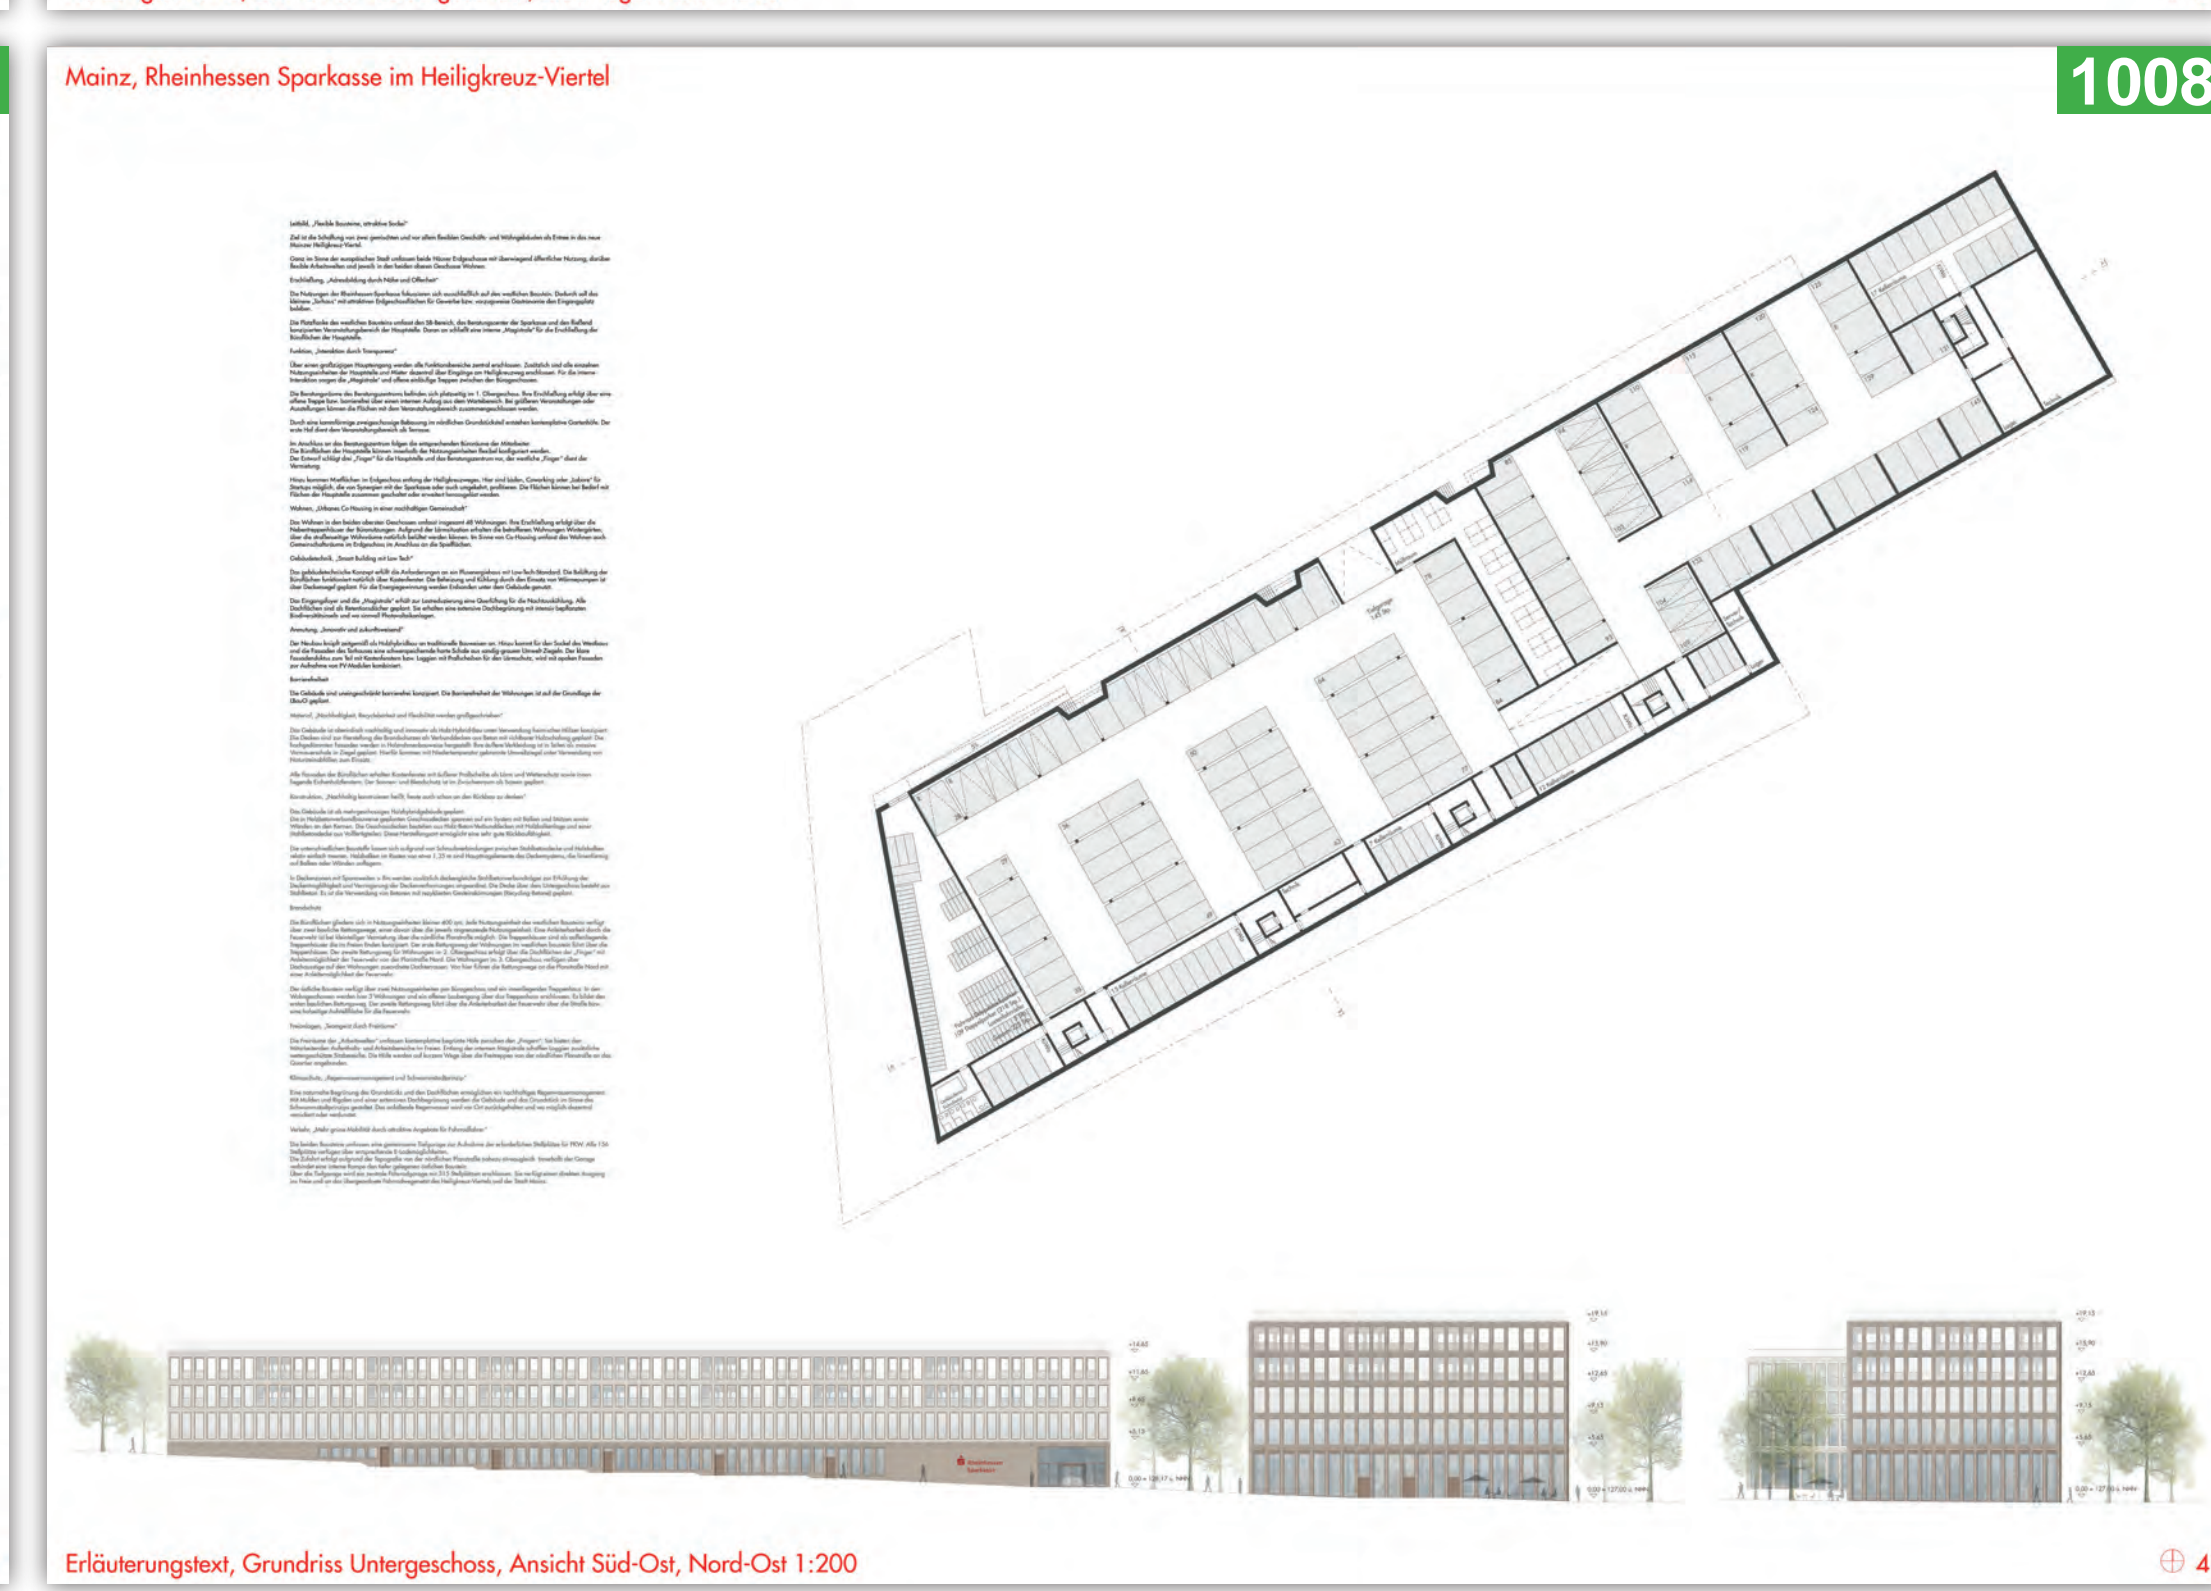
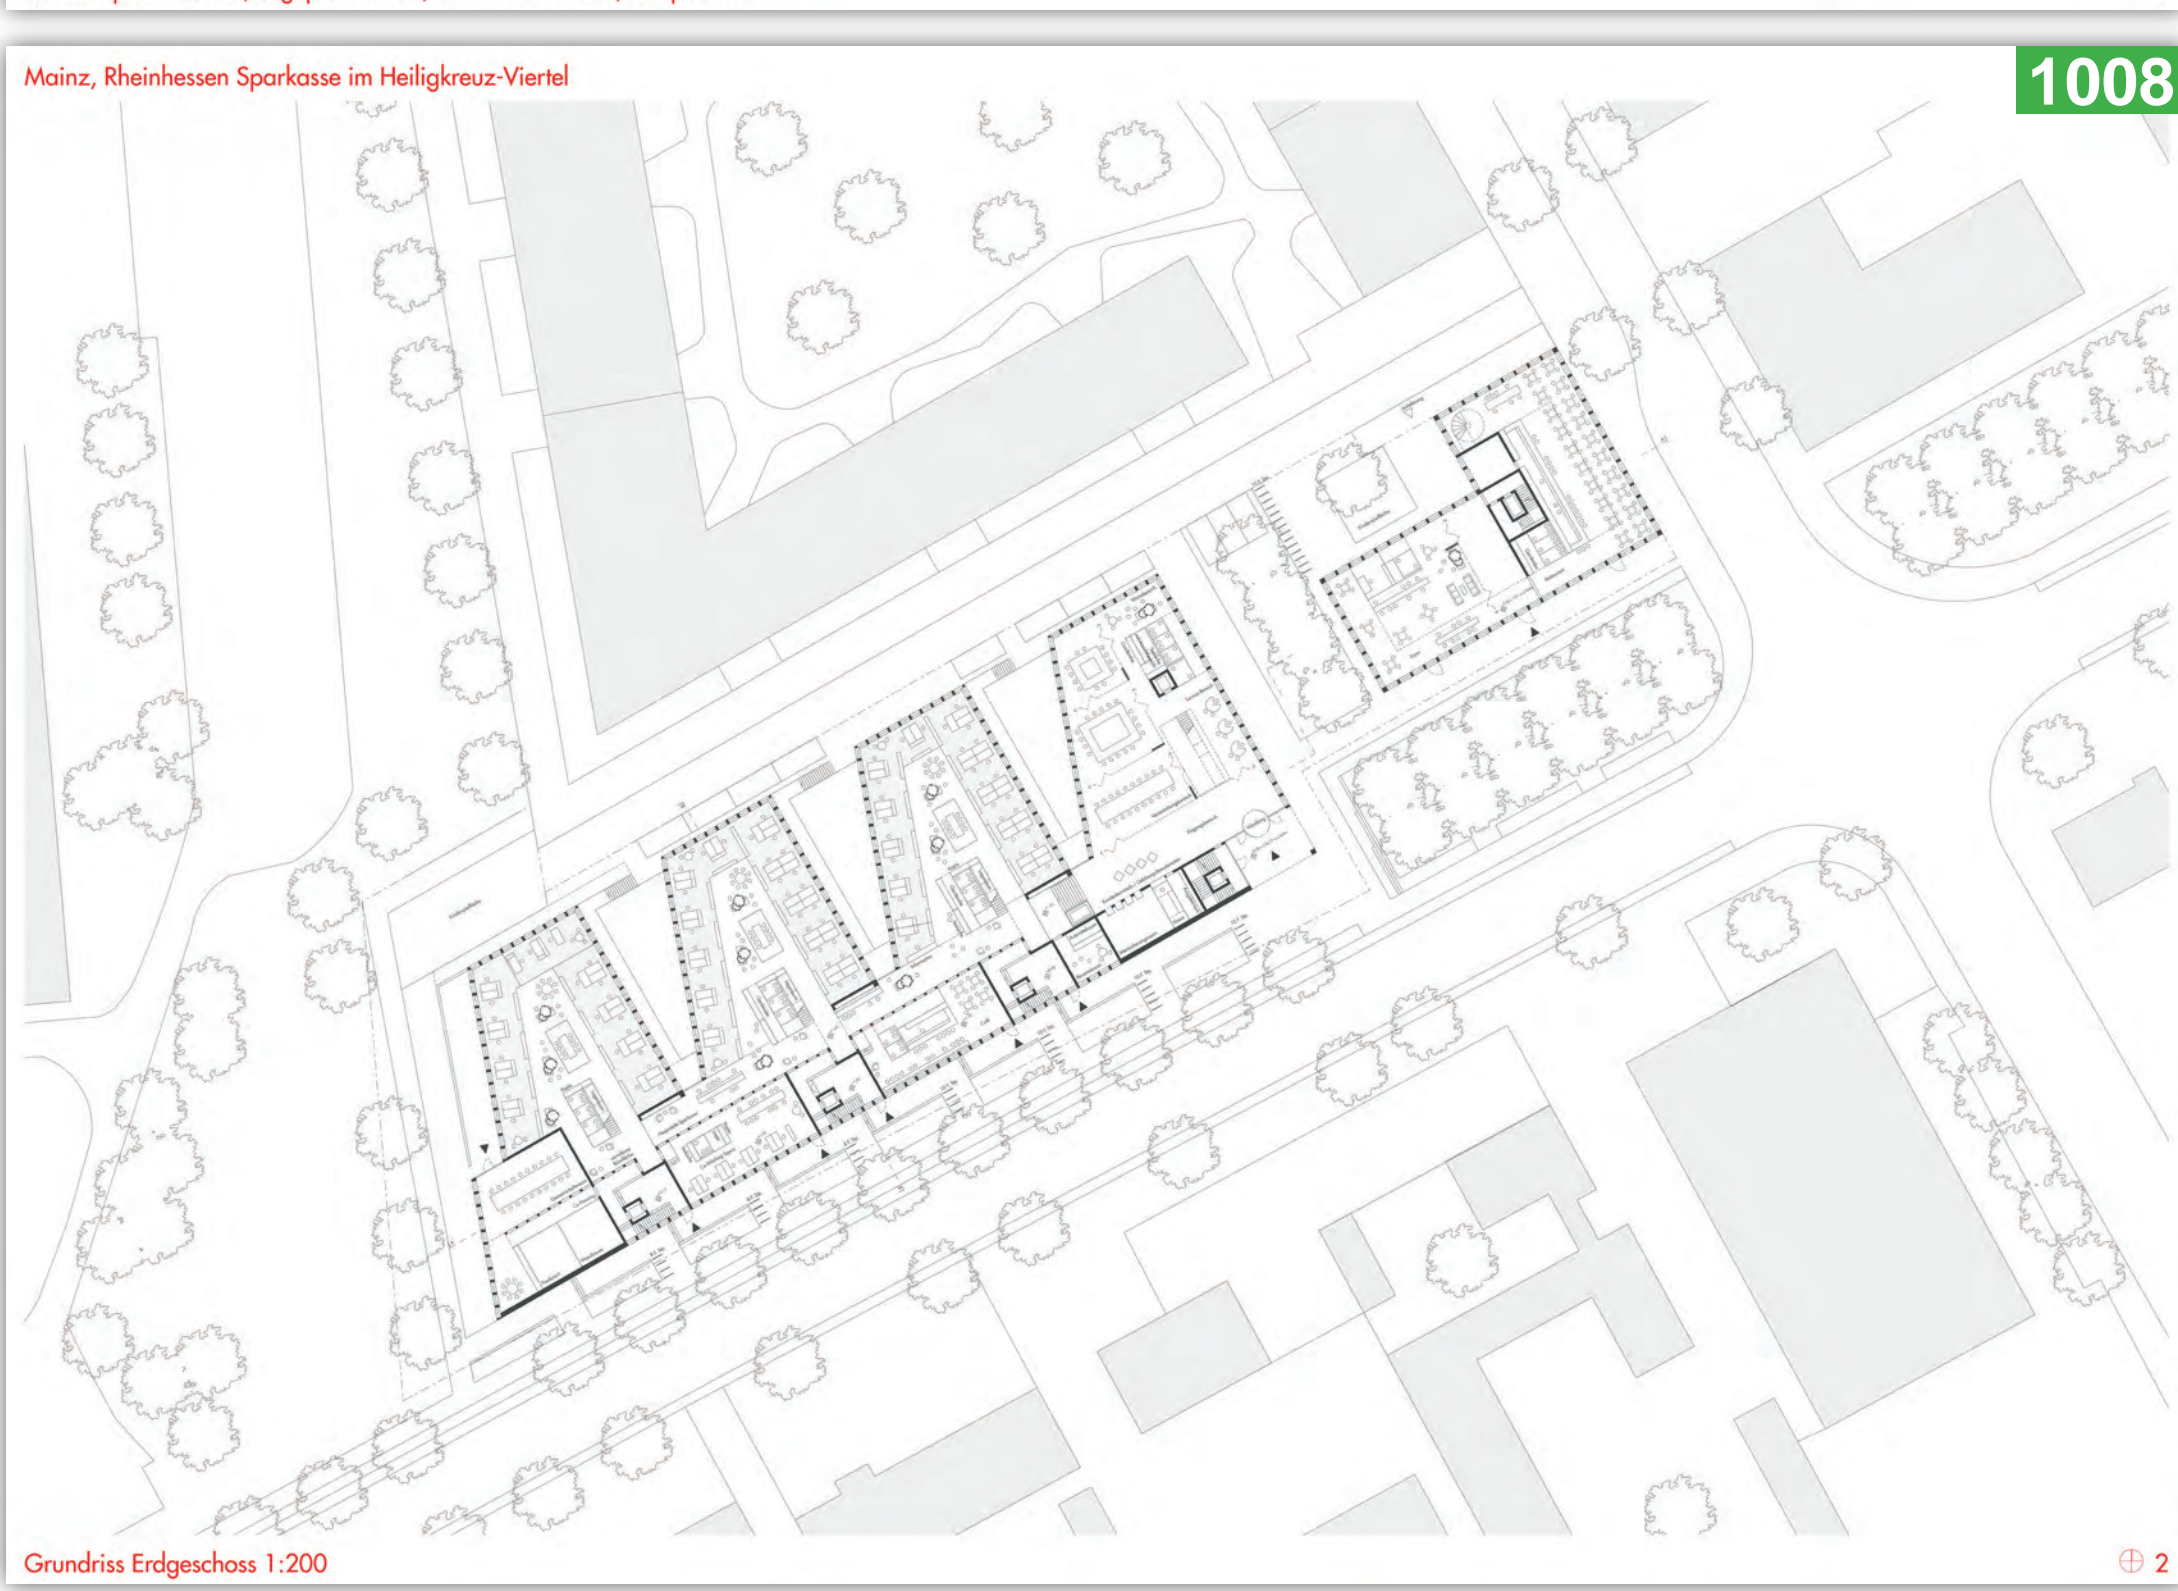
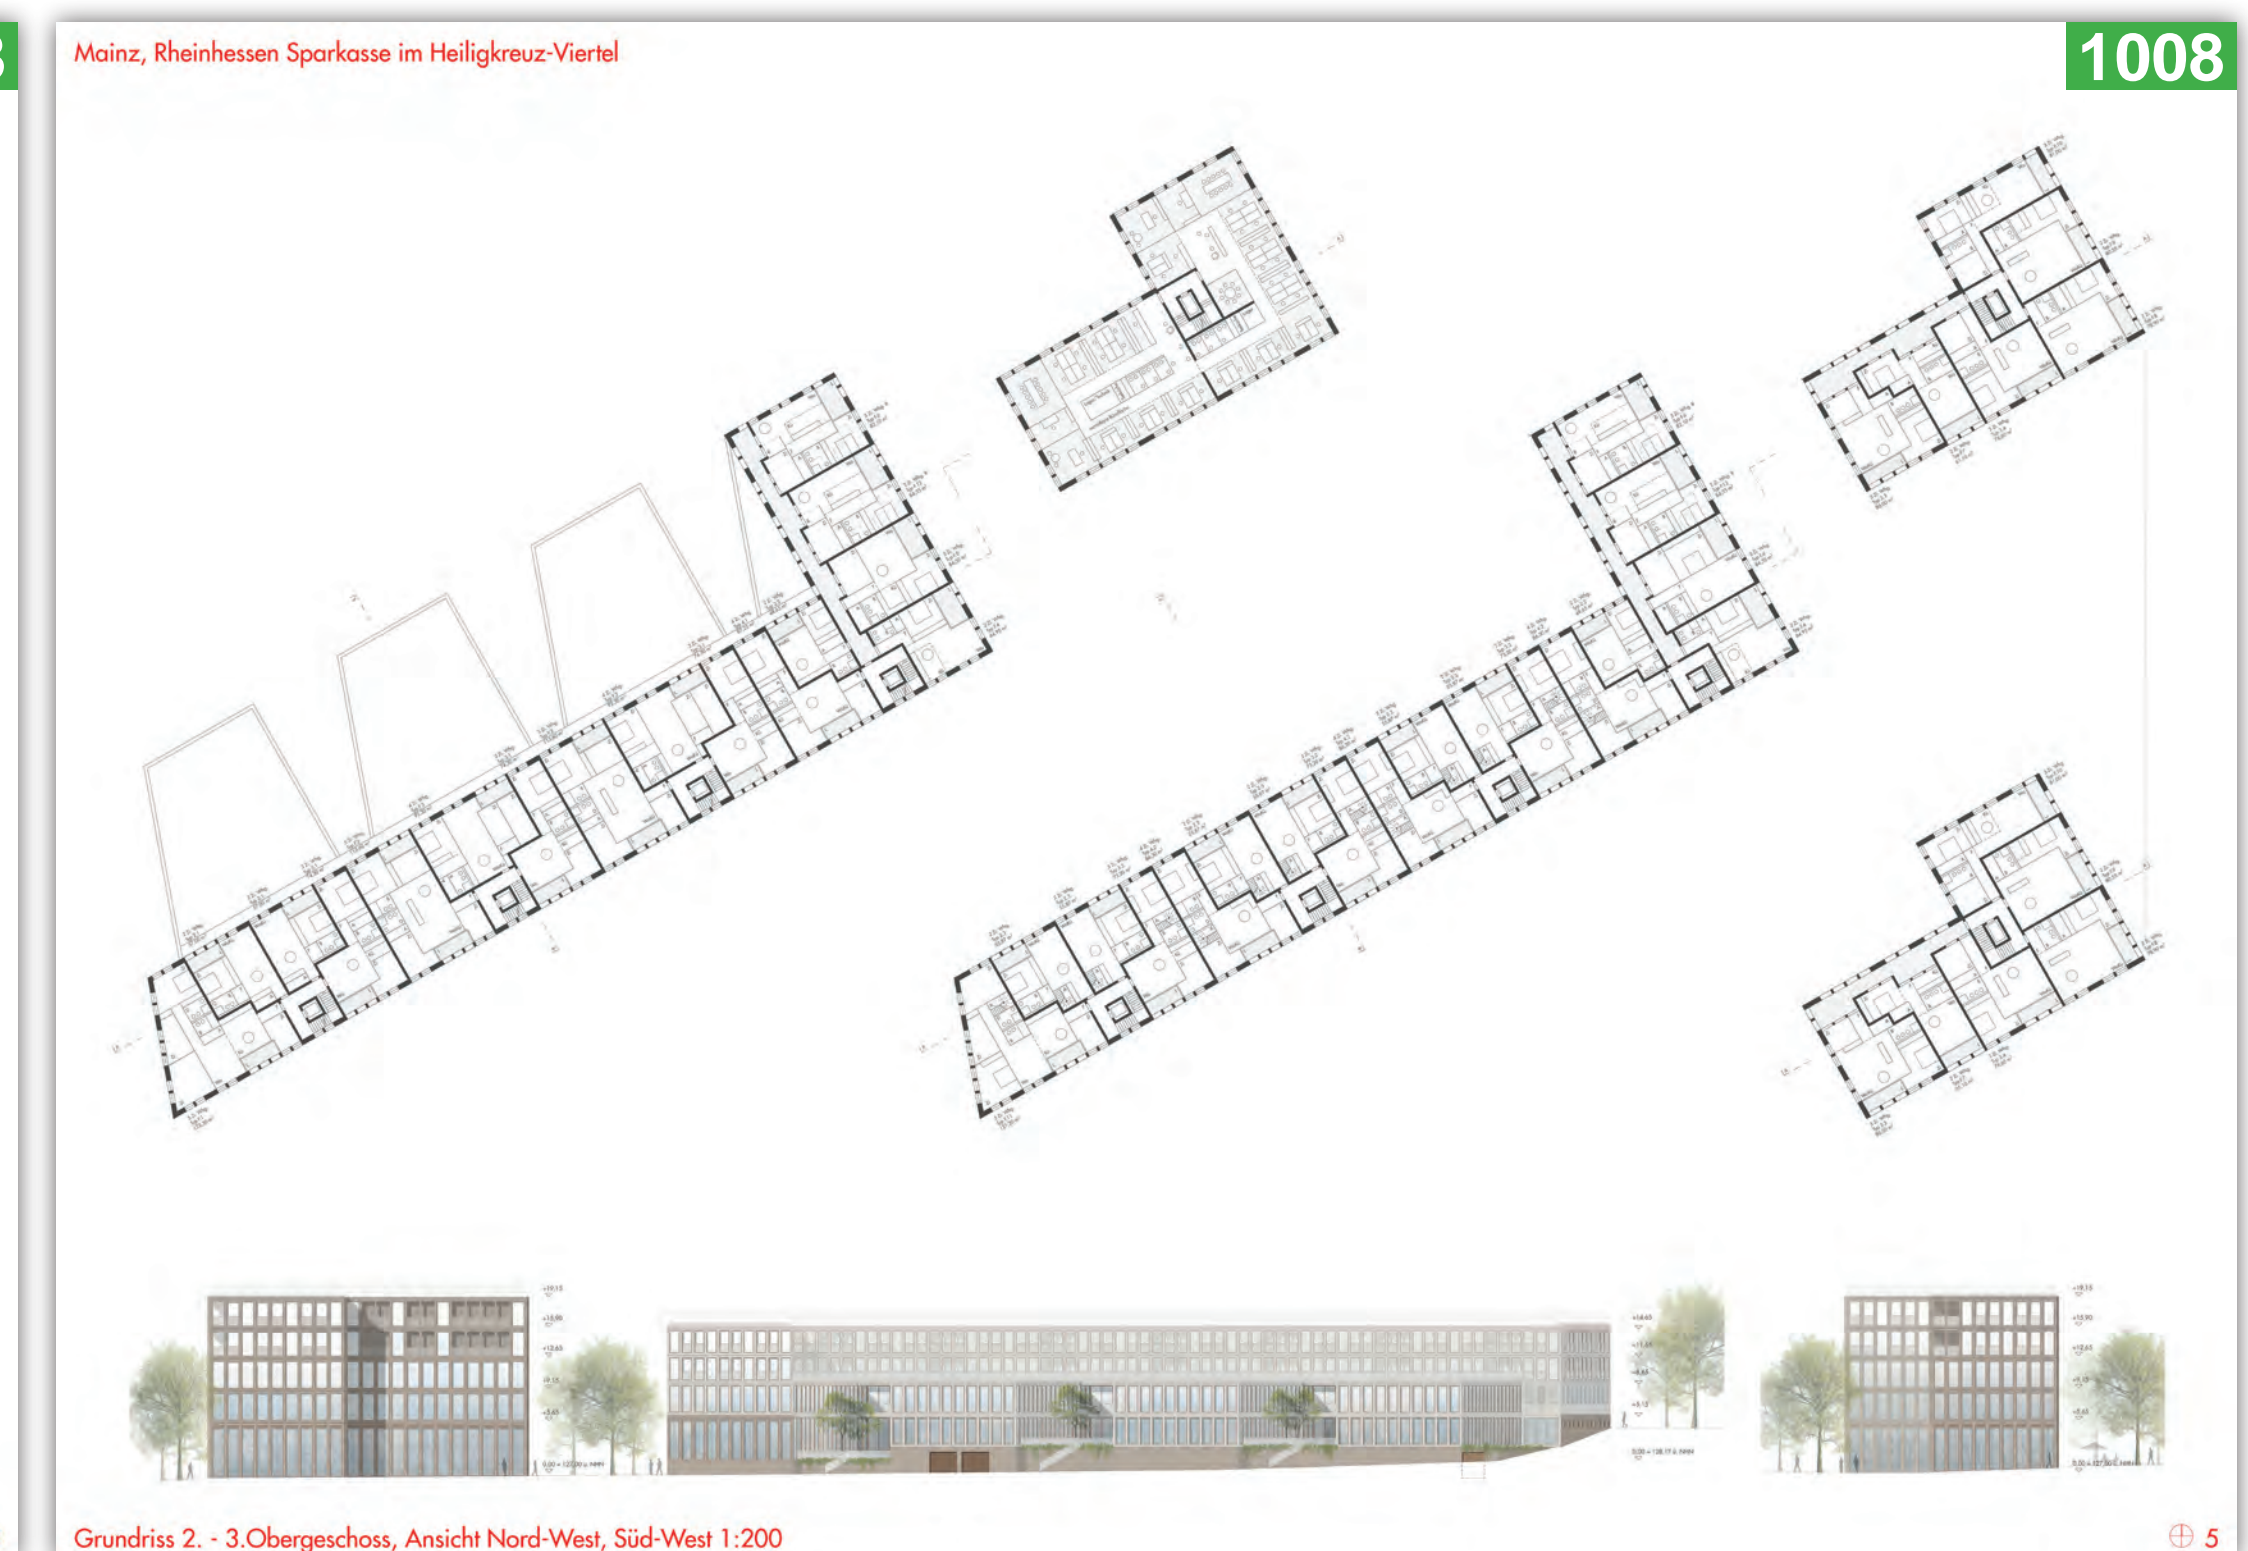
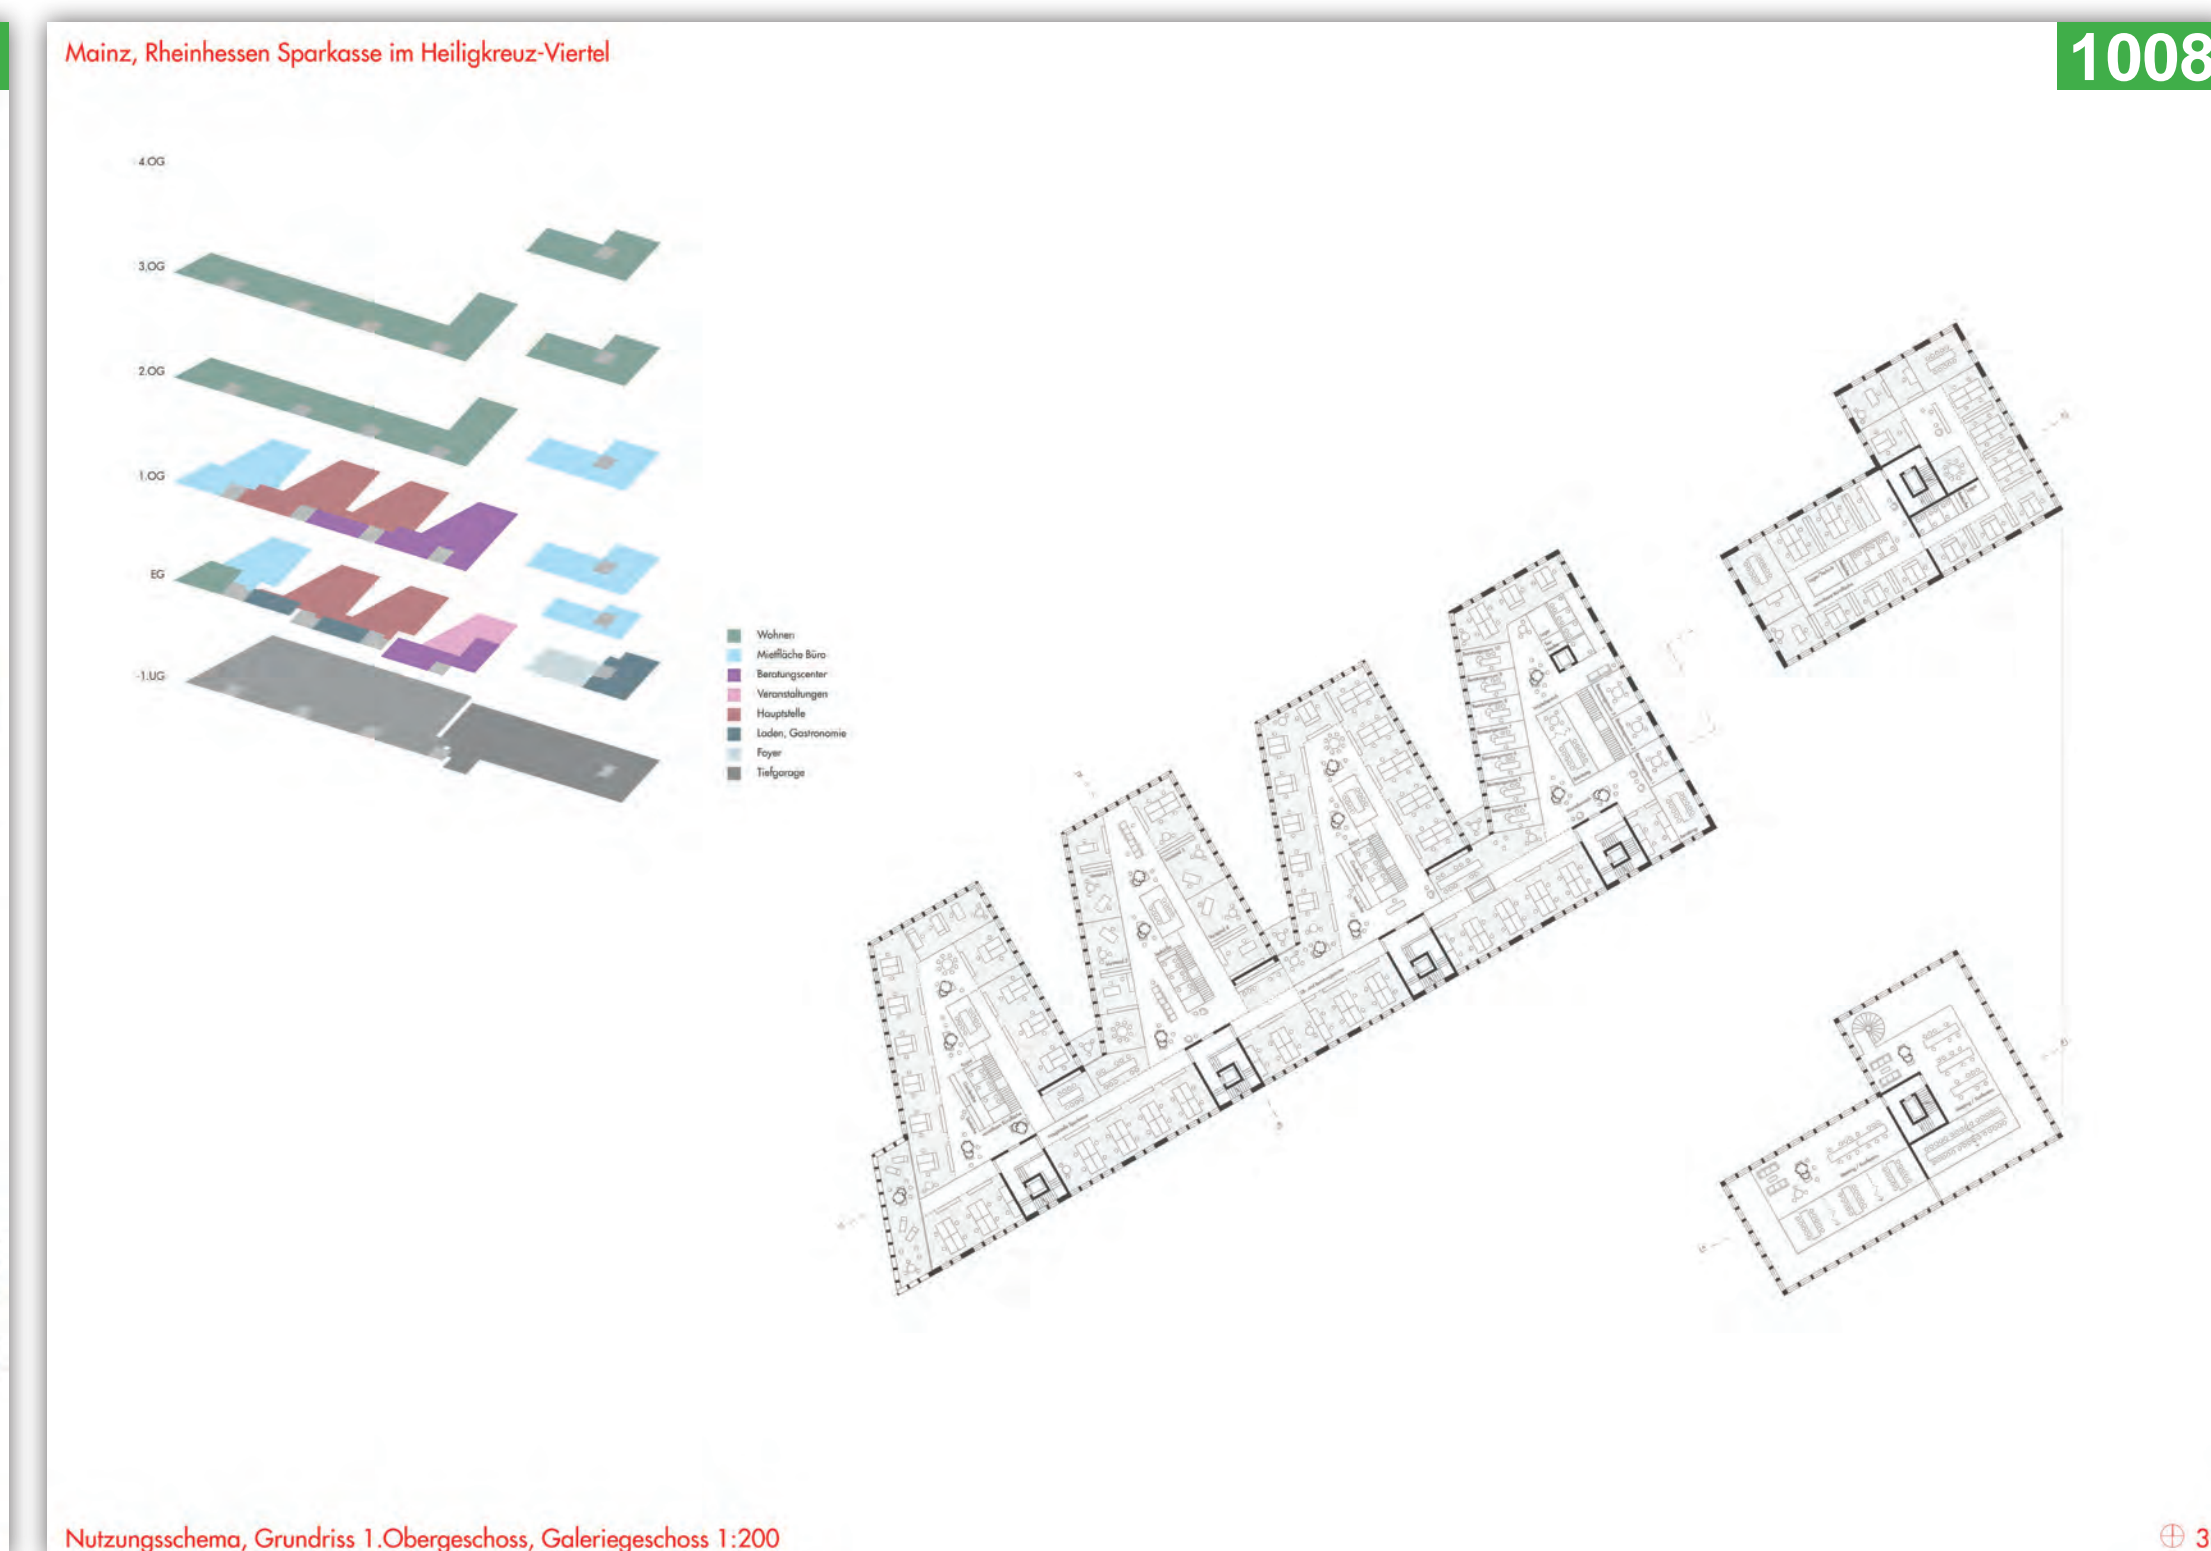


Dokumentation  
**Hochbaulicher Realisierungswettbewerb**  
**»Geschäfts- und Wohngebäude im Baufeld 28 im Heiligkreuz-Viertel, Mainz mit Hauptstelle und Beratungsentfer der Rheinessen Sparkasse«**

Auslober: Rheinessen Sparkasse, Mainz/Worms Wettbewerbsbetreuung: a:dk, Mainz www.a-dk.de

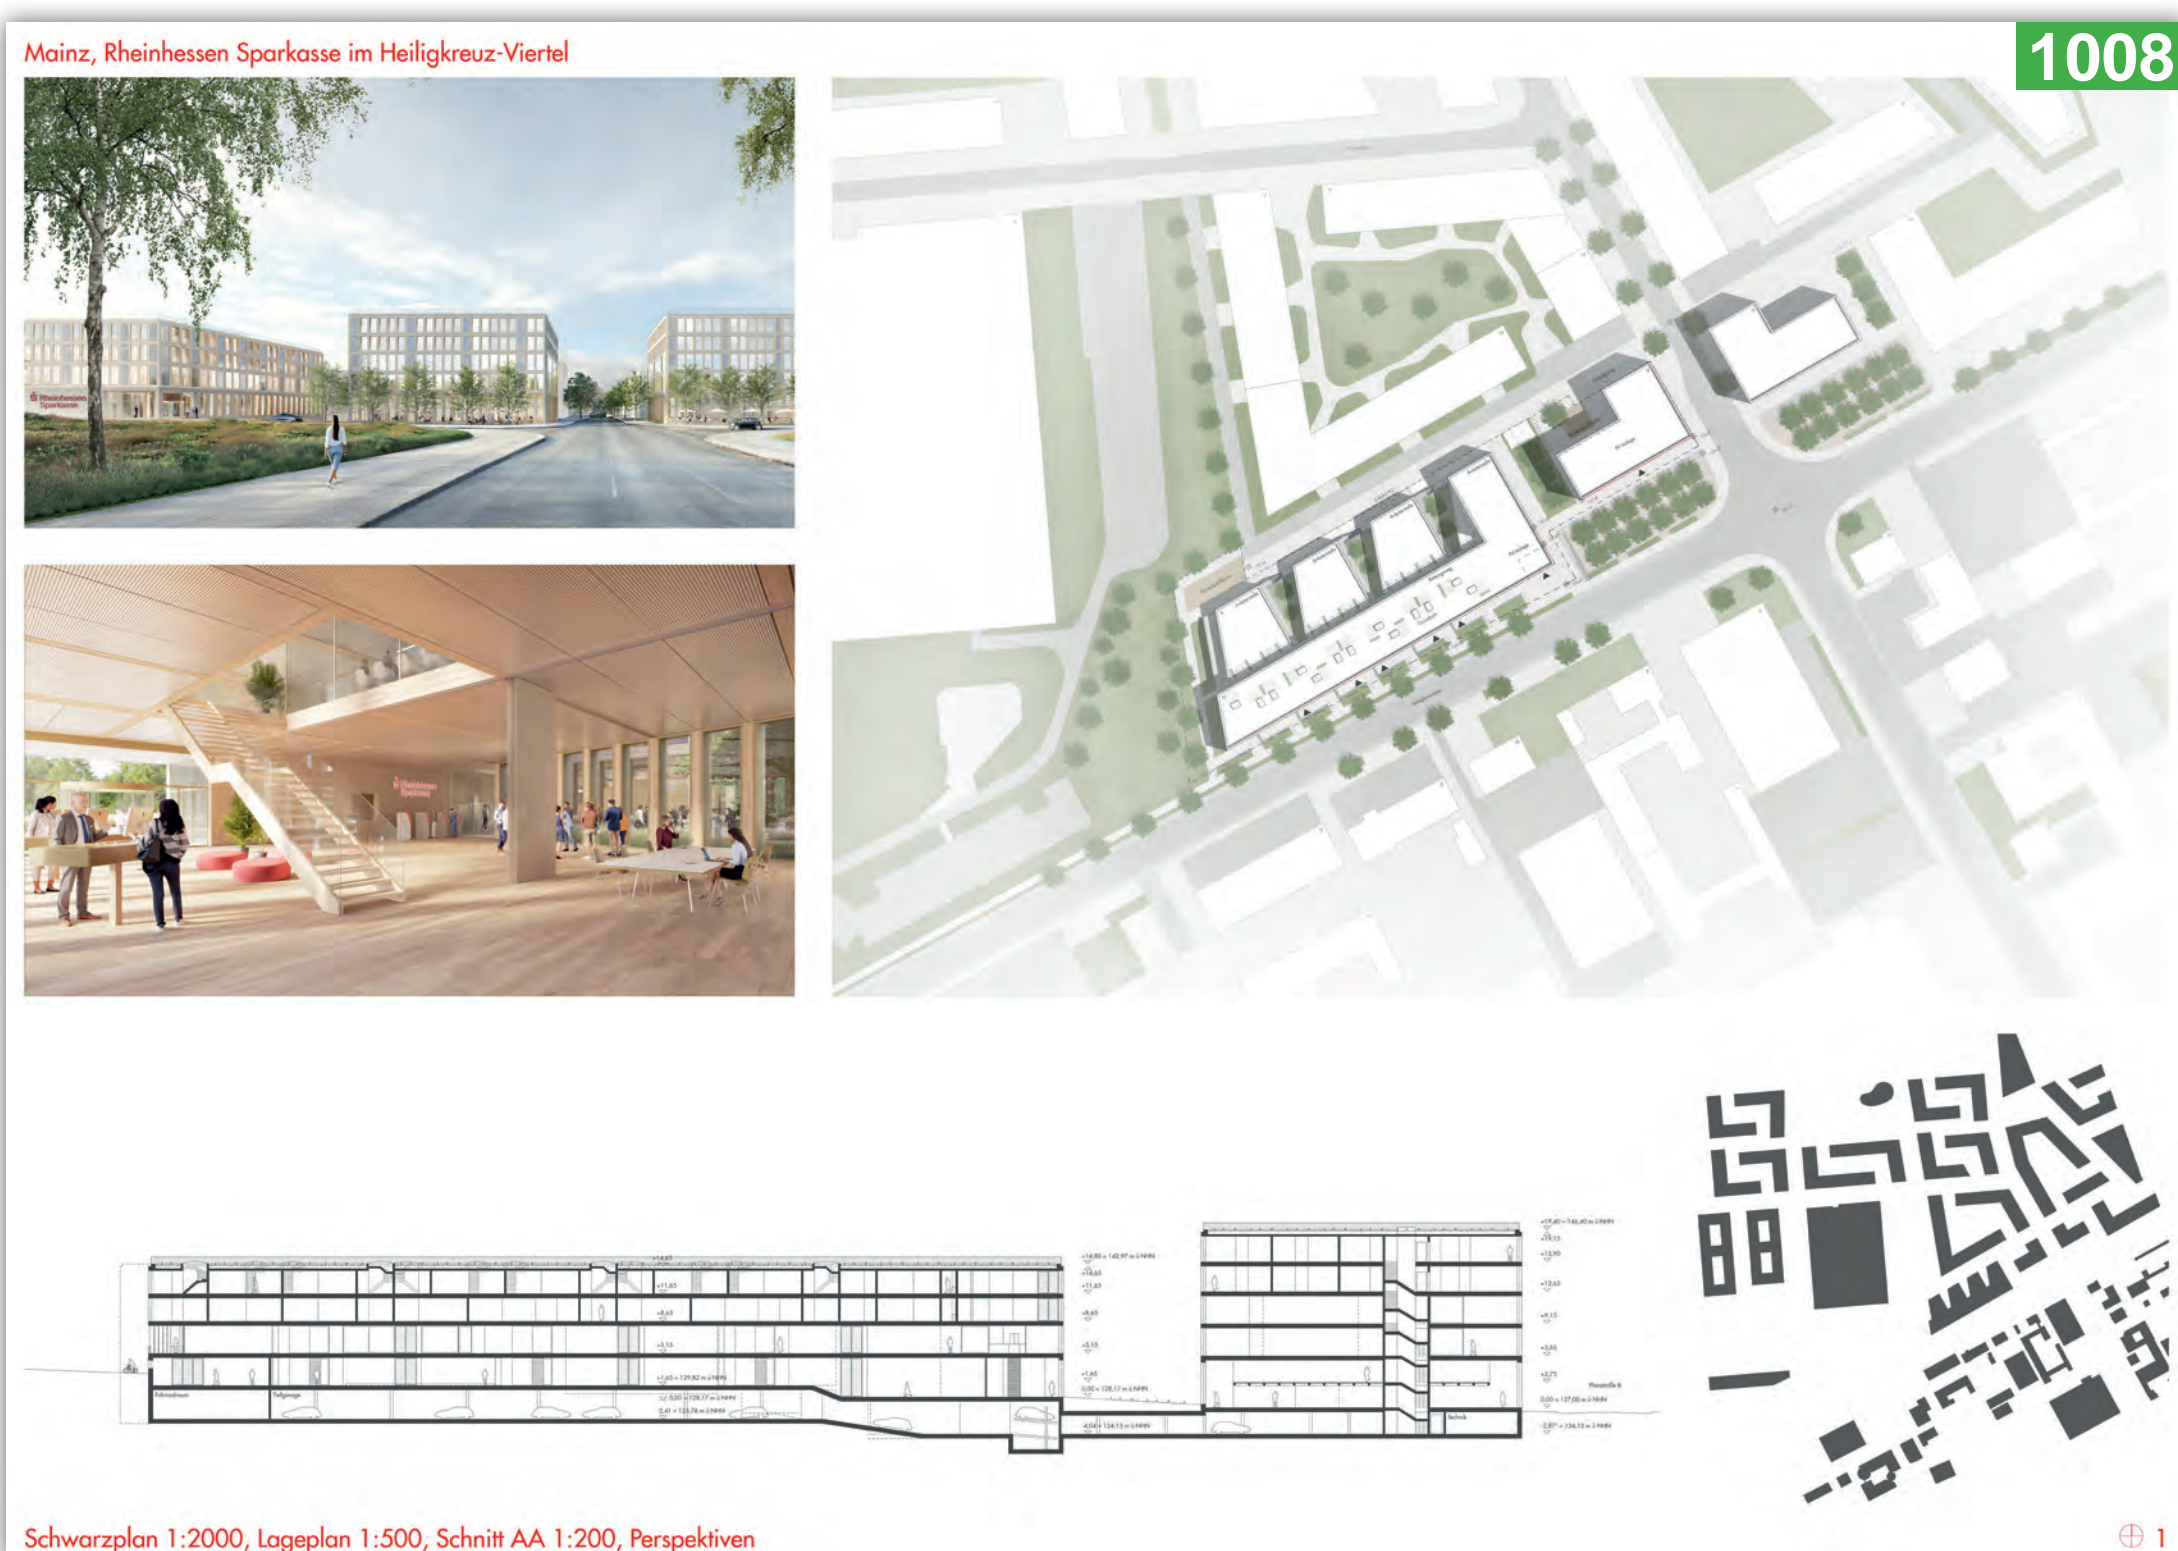

1008 187400

**Winking Froh Architekten**  
 Sophienstraße 22a, 10178 Berlin

Entwurf: Martin Froh

Mitarbeit: Pavel Chernyak, Aleksandra Oracz, Fabio Sebastianutti