



Umbau der Haltestelle „An der Bruchspitze, Mainz“ in Anlehnung an RSA Regalplan B I/2 mit FGSA

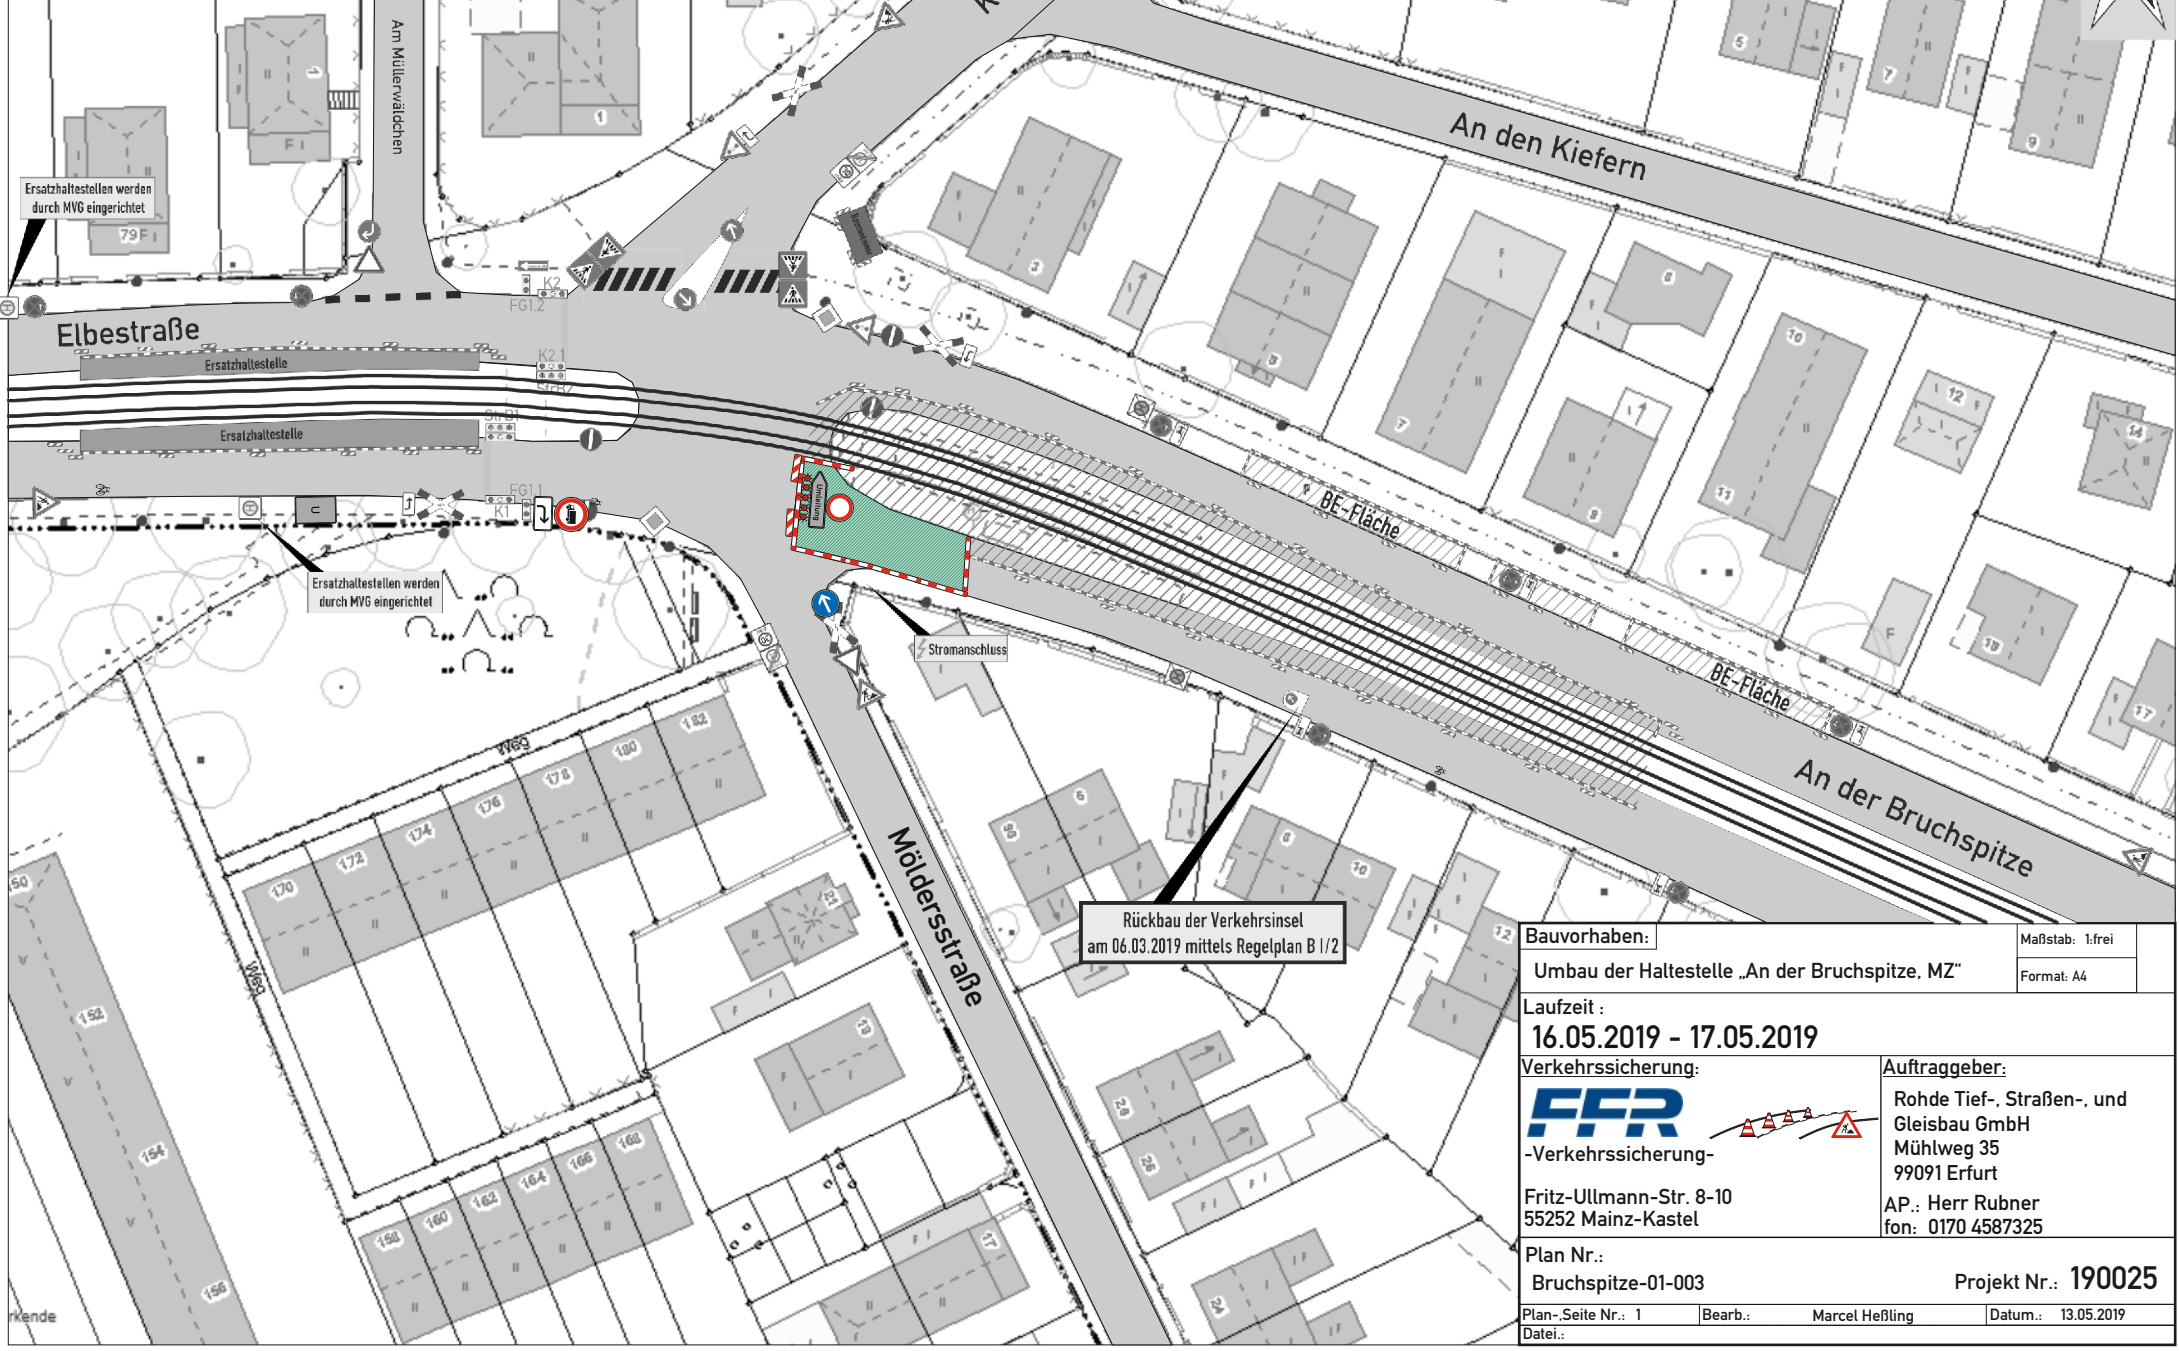


Ersatzhaltestellen werden durch MVG eingerichtet


Ersatzhaltestellen werden durch MVG eingerichtet

Rückbau der Verkehrsinsel
am 06.03.2019 mittels Regelplan B I/2

Bauvorhaben:		Maßstab: 1:frei
Umbau der Haltestelle „An der Bruchspitze, MZ“		Format: A4
Laufzeit: 16.05.2019 - 17.05.2019		
Verkehrssicherung:		Auftraggeber:
		Rohde Tief-, Straßen-, und Gleisbau GmbH Mühlweg 35 99091 Erfurt
Fritz-Ullmann-Str. 8-10 55252 Mainz-Kastel		AP.: Herr Rubner fon: 0170 4587325
Plan Nr.: Bruchspitze-01-003		Projekt Nr.: 190025
Plan-Seite Nr.: 1	Bearb.: Marcel Heßling	Datum.: 13.05.2019
Datei.:		

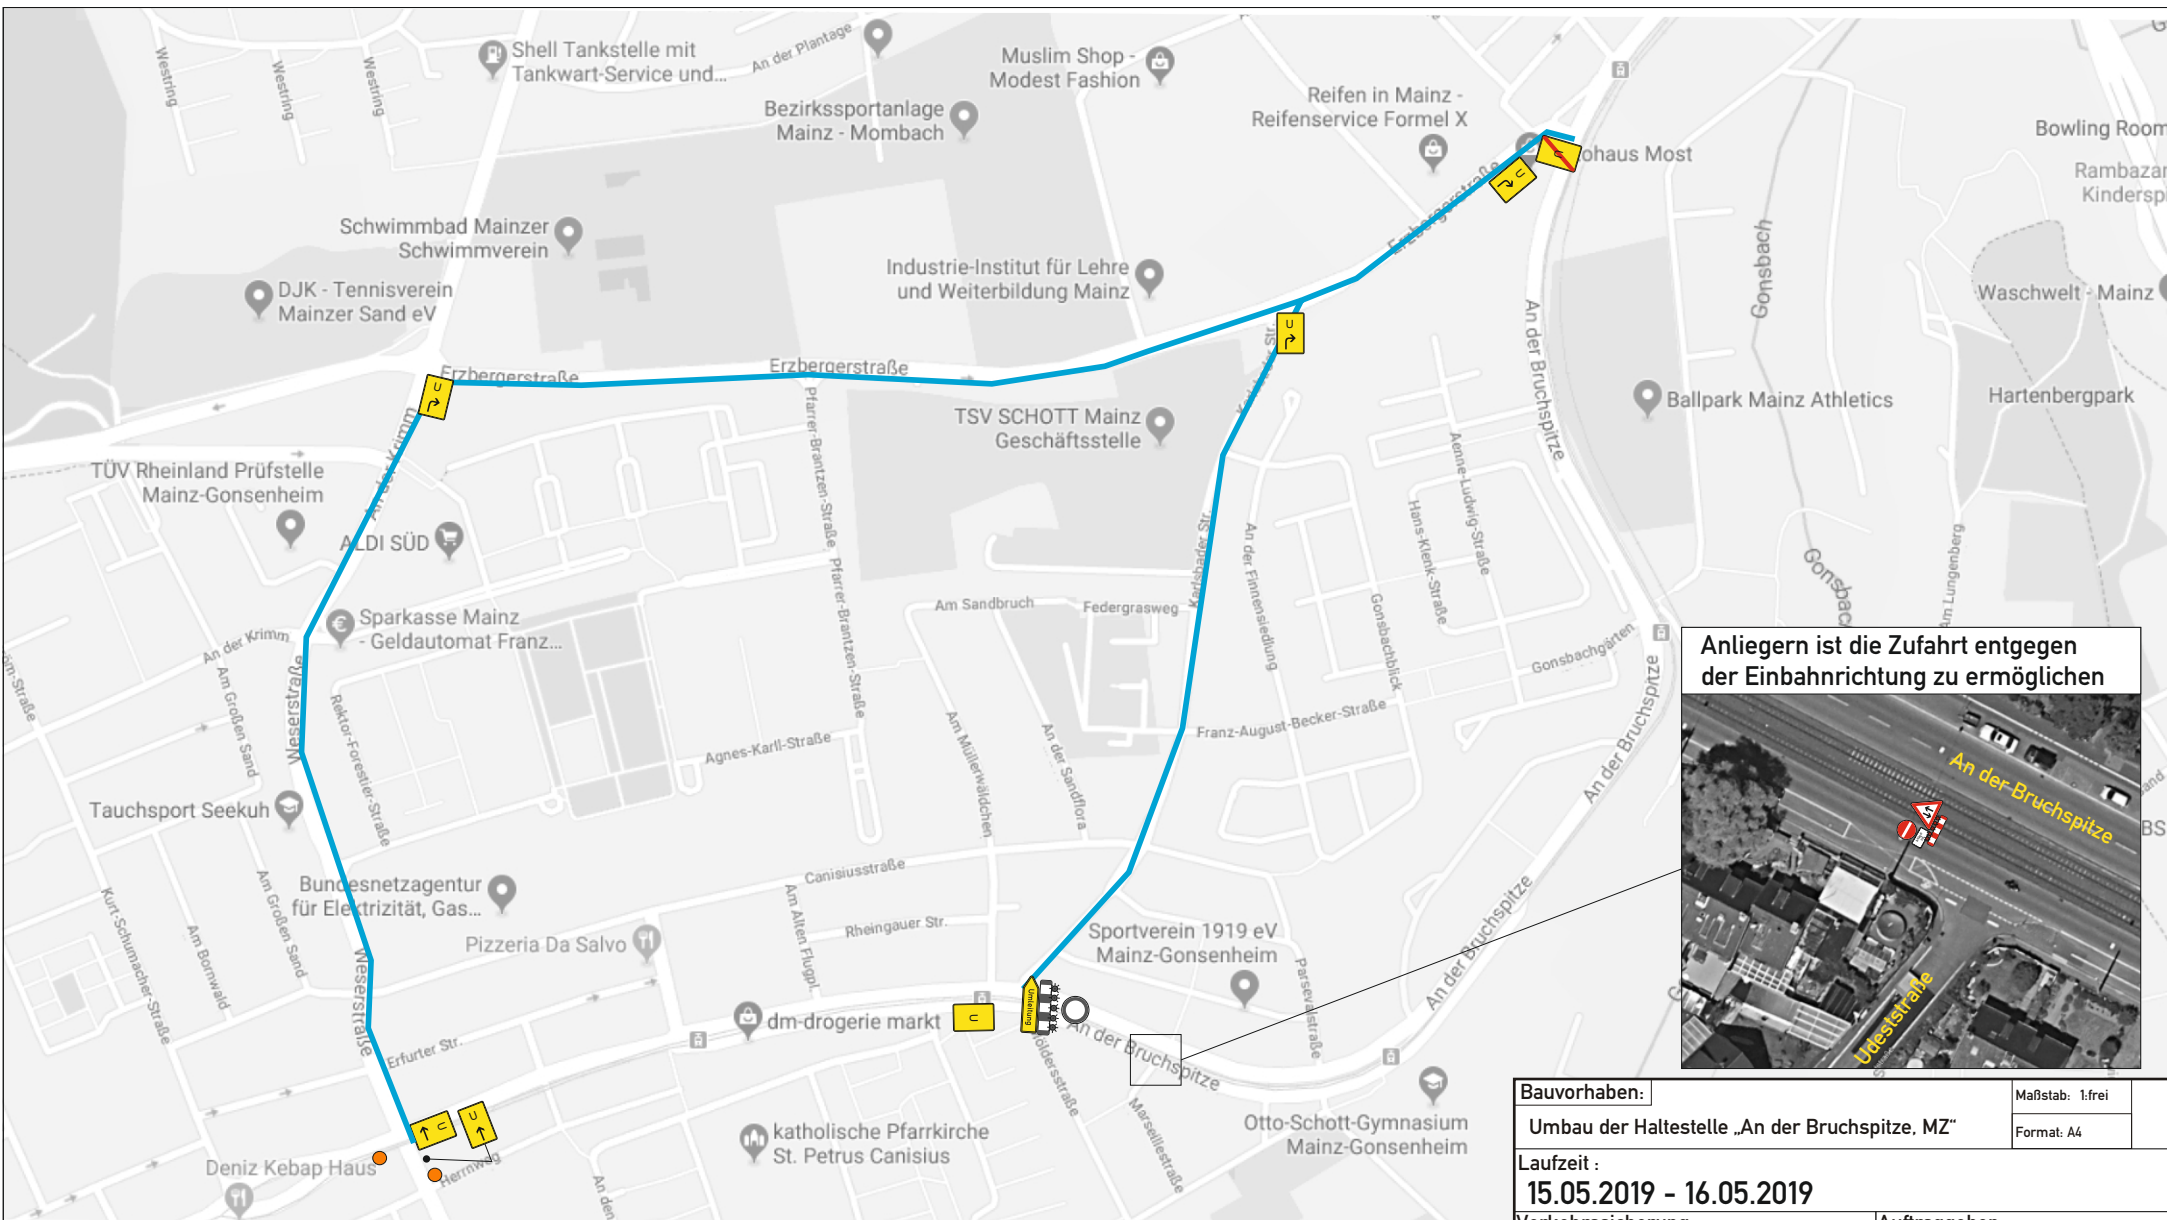


Anliefern ist die Zufahrt entgegen der Einbahnrichtung zu ermöglichen

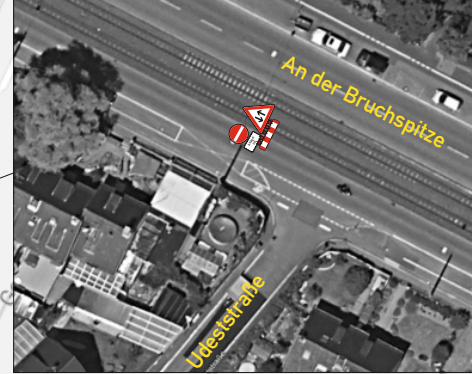

Umleitung

An der Bruchspitze Durchfahrt gesperrt

Umleitung

Bauvorhaben:		Maßstab: 1:frei
Umbau der Haltestelle „An der Bruchspitze, MZ“		Format: A4
Laufzeit:		
15.05.2019 - 16.05.2019		
Verkehrssicherung:		Auftraggeber:
 -Verkehrssicherung-		Rohde Tief-, Straßen-, und Gleisbau GmbH Mühlweg 35 99091 Erfurt
Fritz-Ullmann-Str. 8-10 55252 Mainz-Kastel		AP.: Herr Rubner fon: 0170 4587325
Plan Nr.:		Projekt Nr.: 190025
Bruchspitze-01-003		
Plan-Seite Nr.: 2	Bearb.: Marcel Heßling	Datum.: 13.05.2019
Datei.:		