




ANSICHT OST  
M 1:100

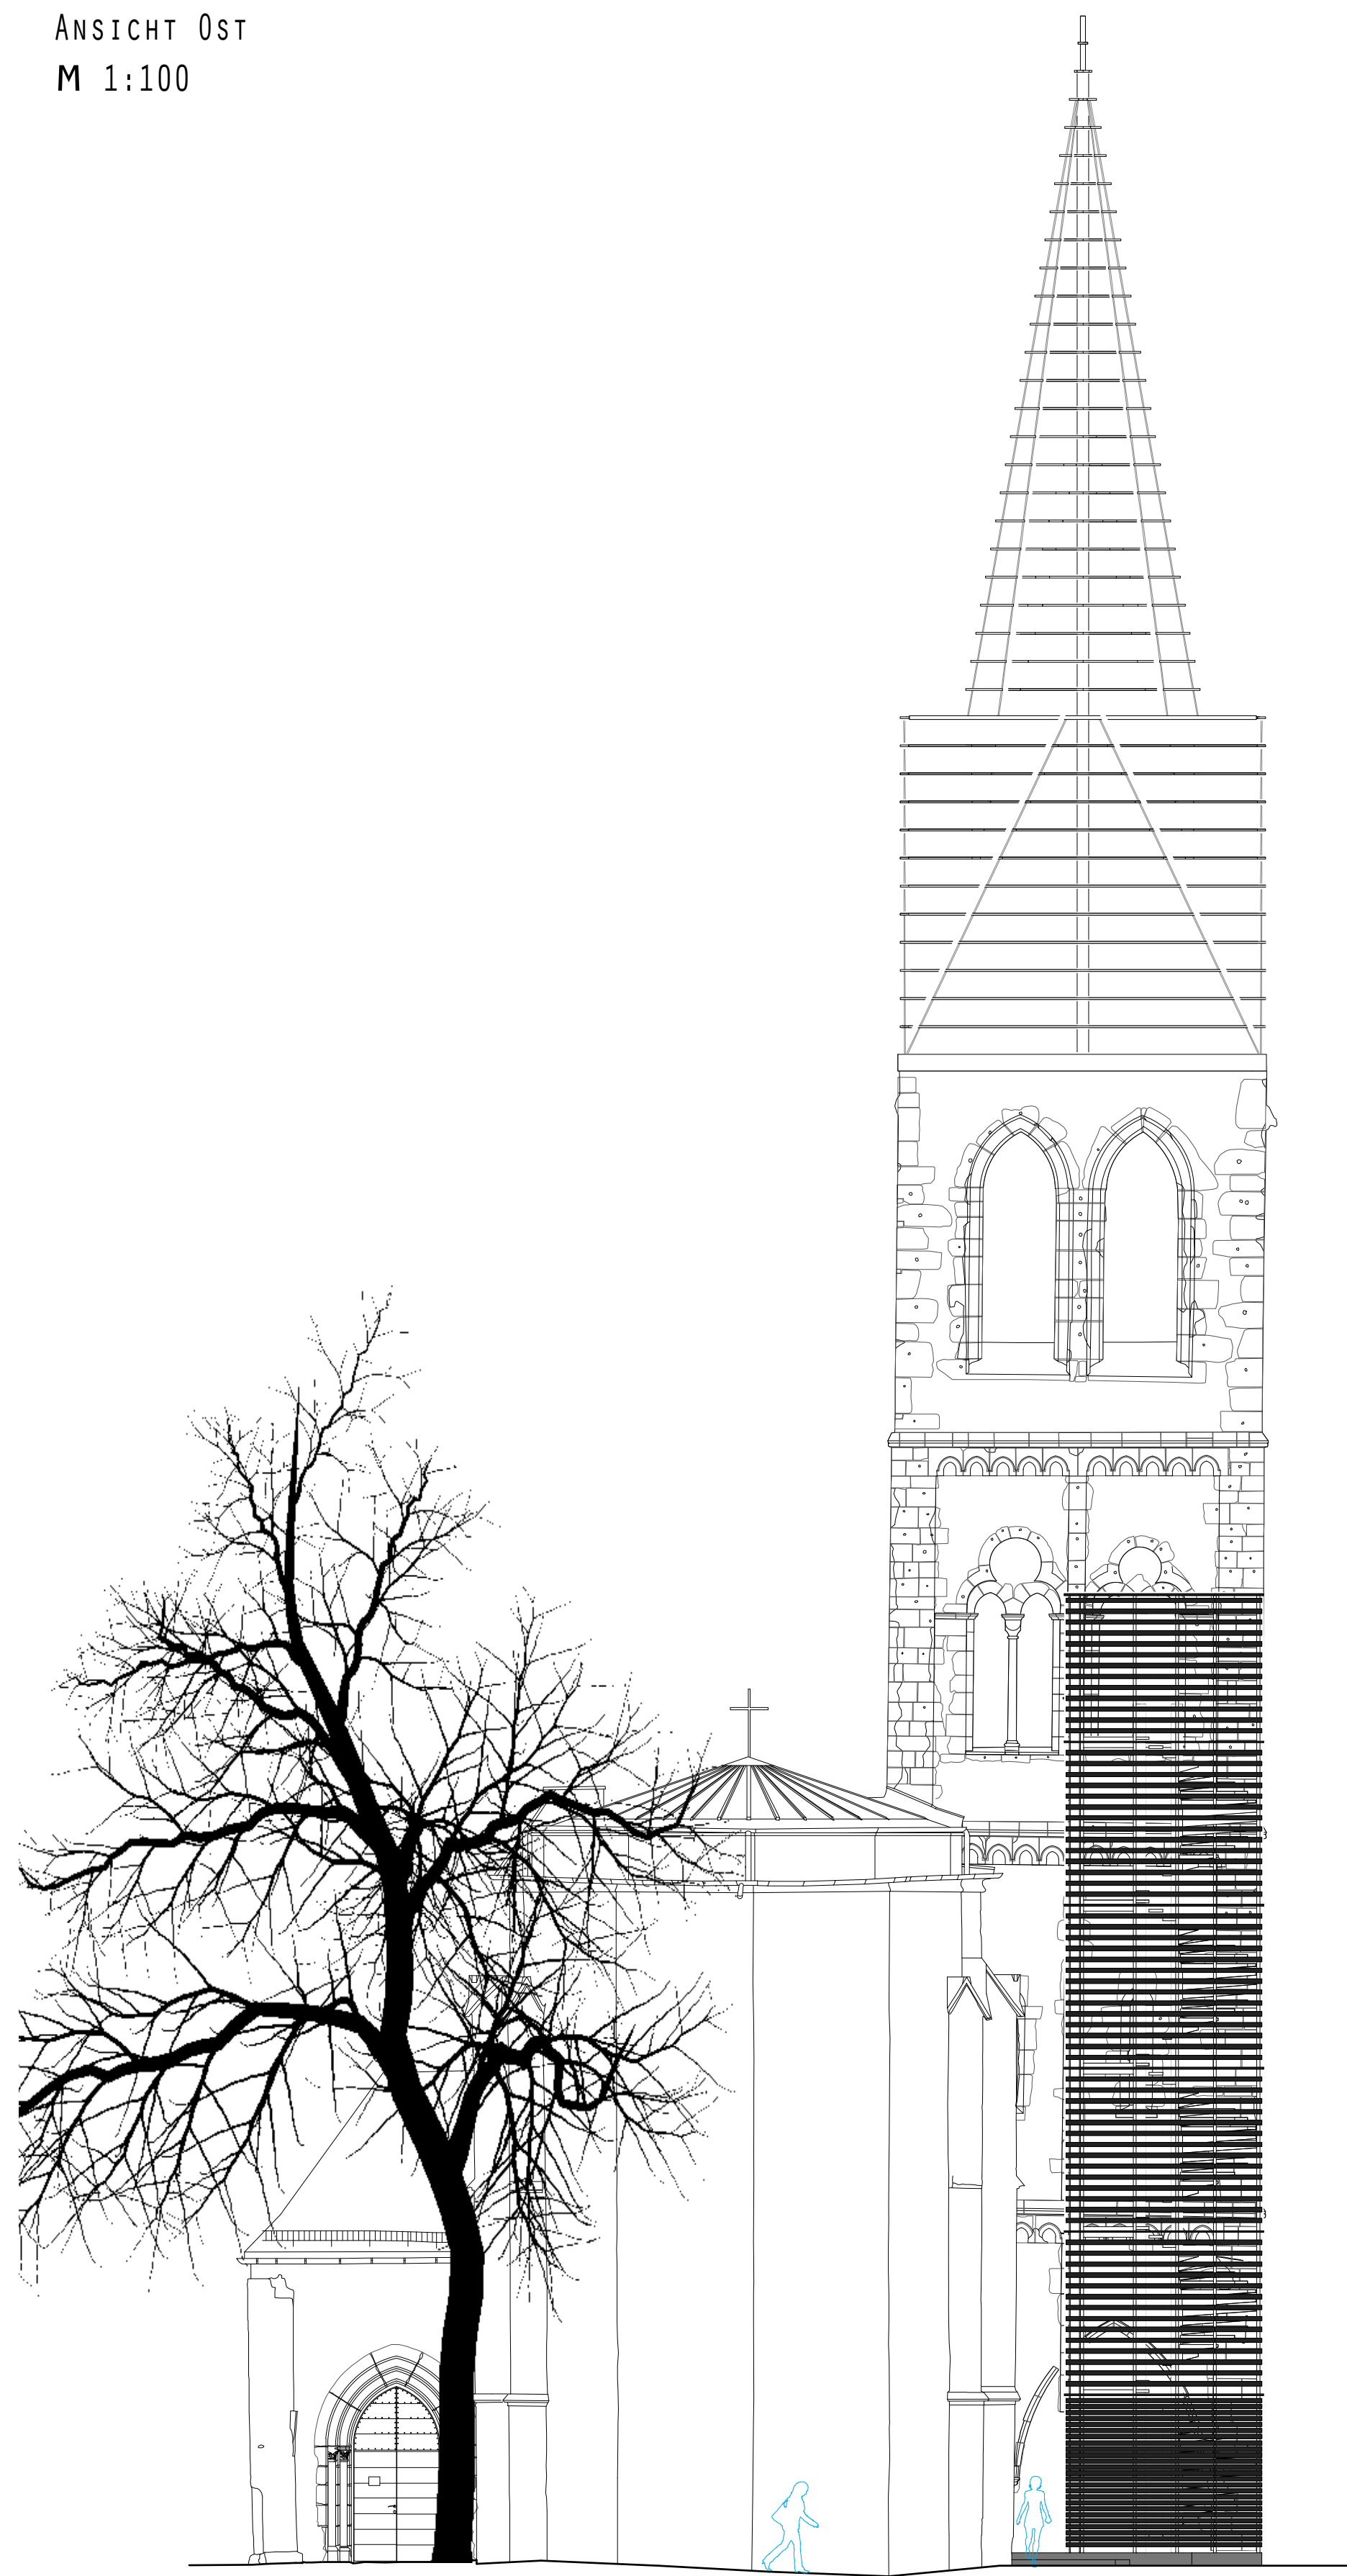


ANSICHT NORD  
M 1:100




SCHNITT  
M 1:100

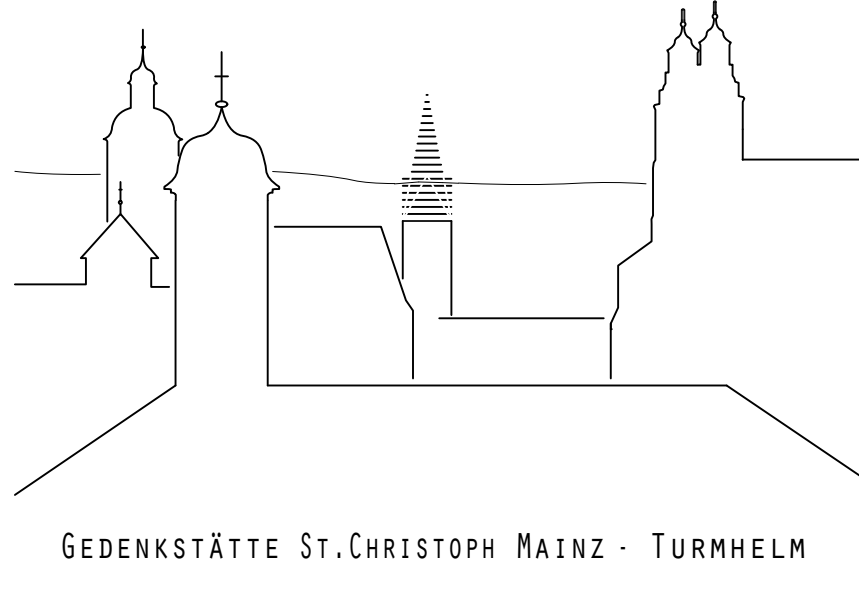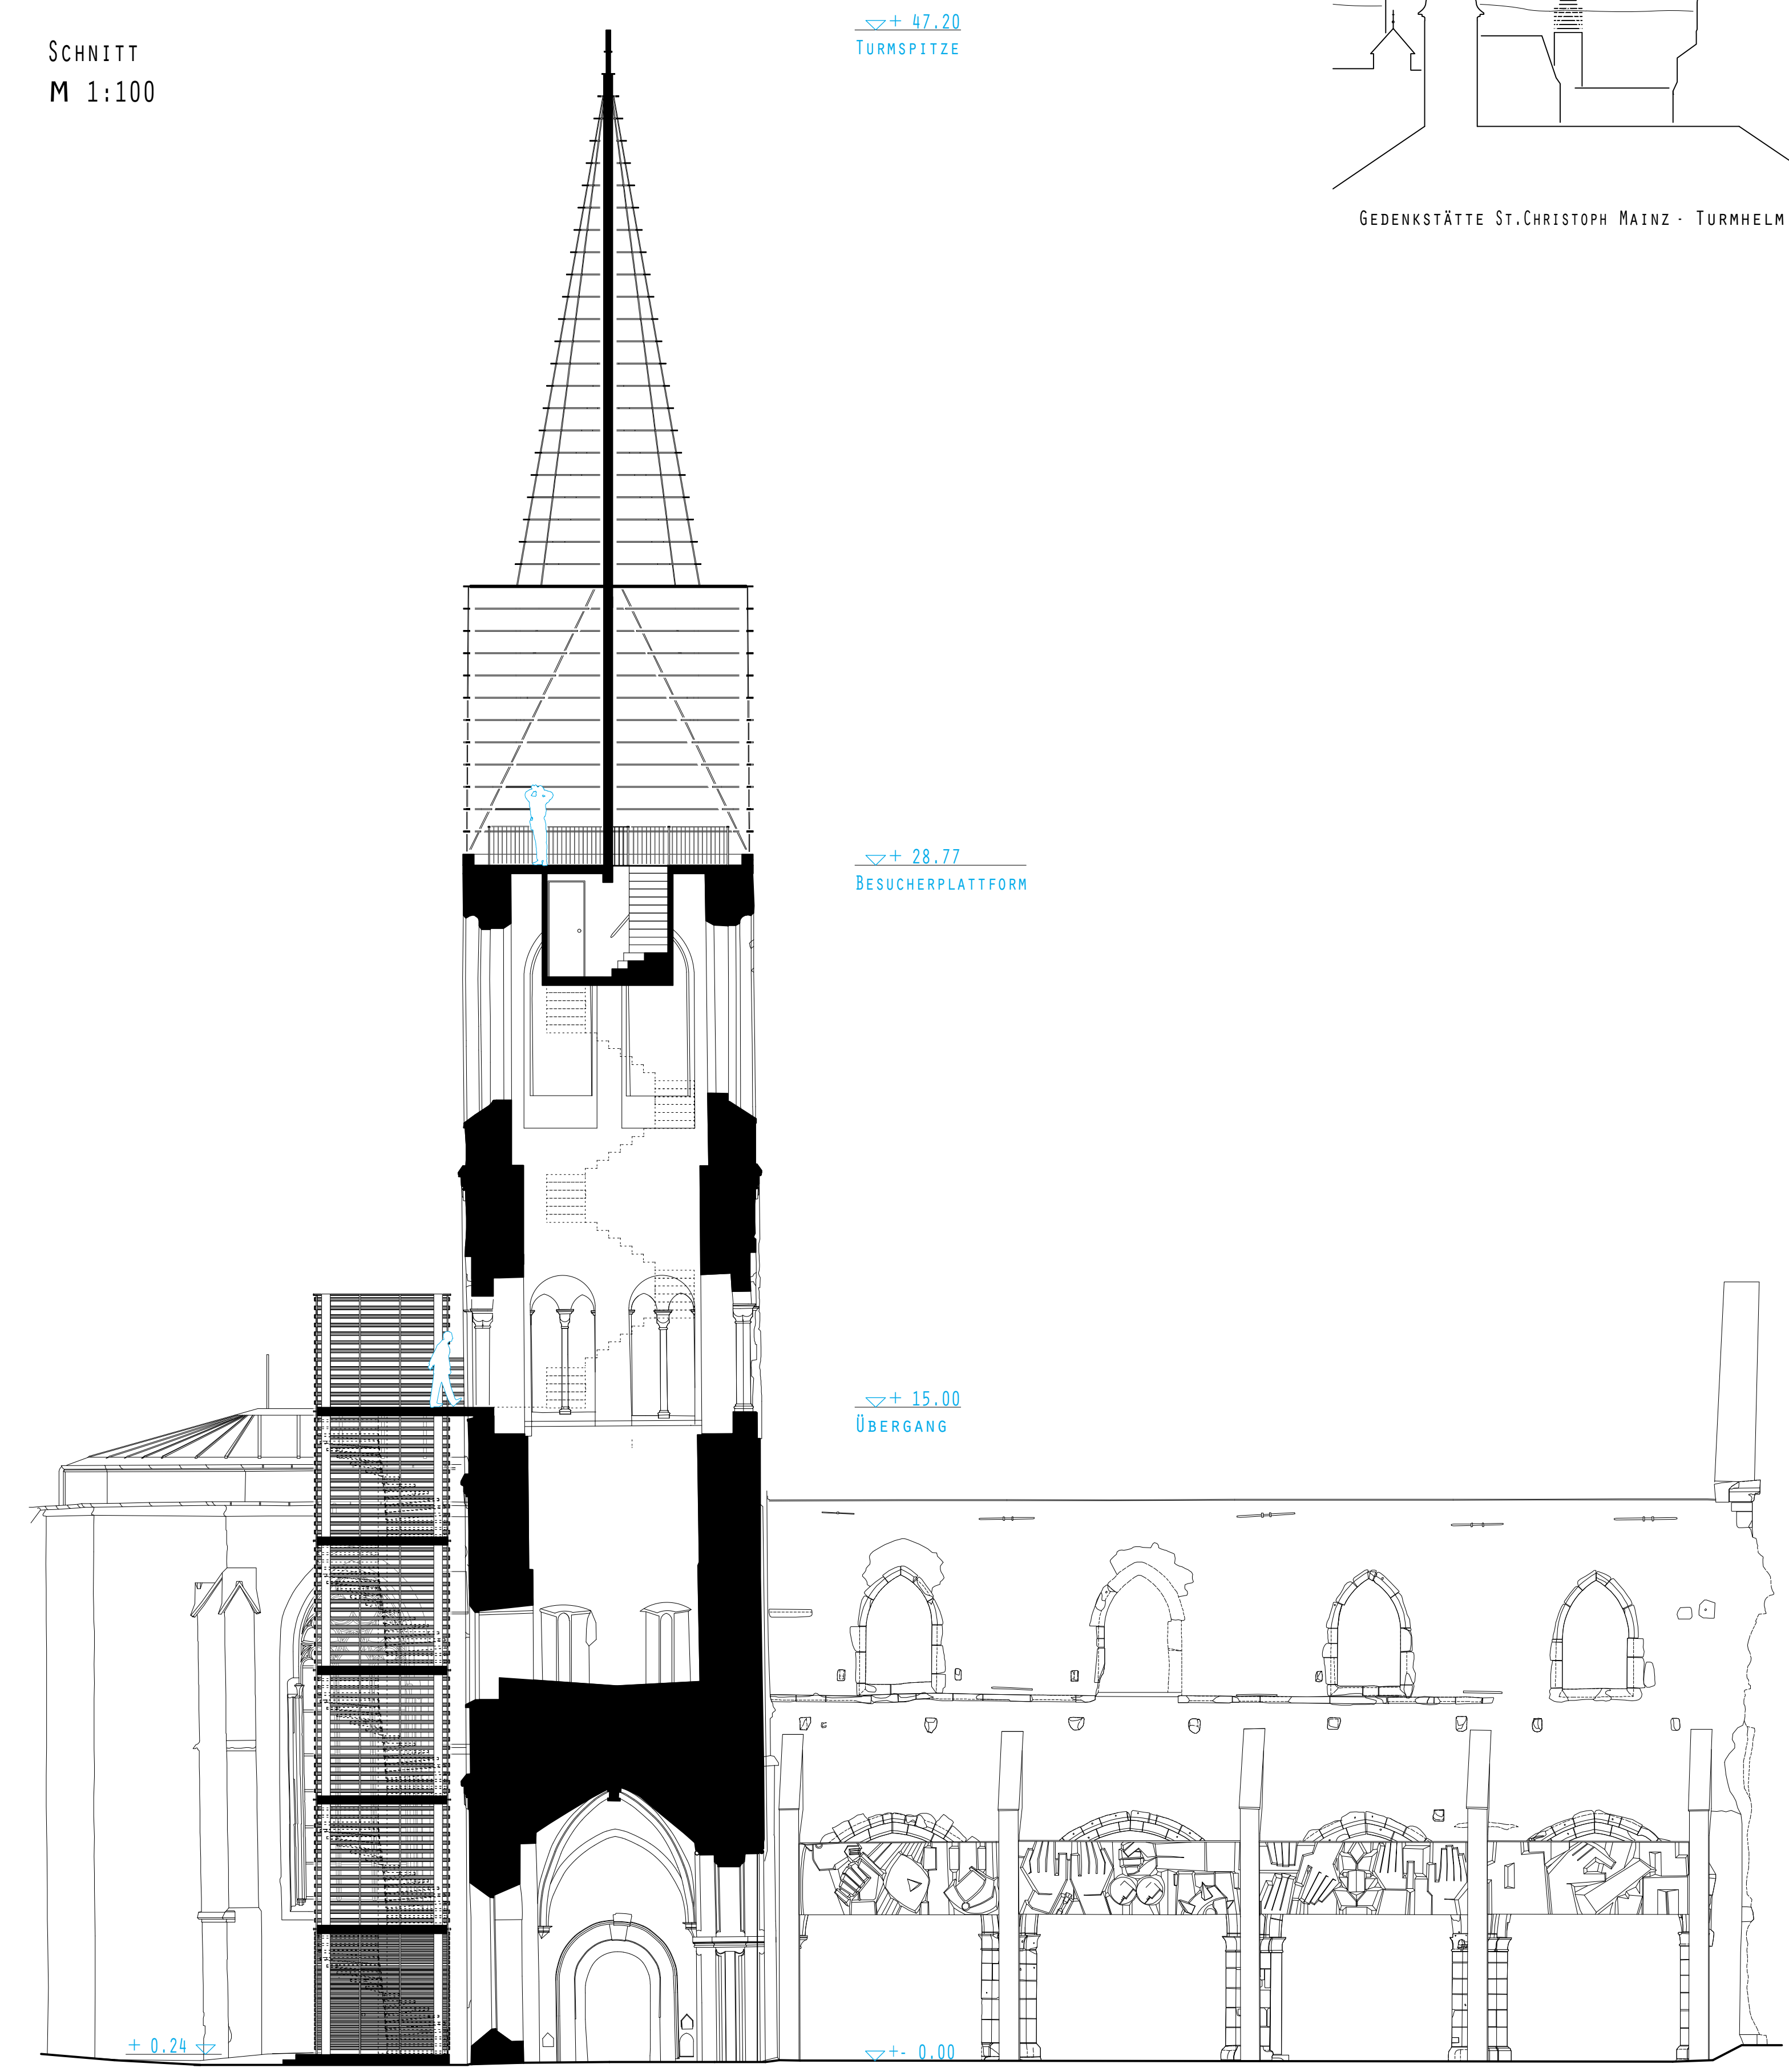


TURMHELM: KONSTRUKTIONSPRINZIP

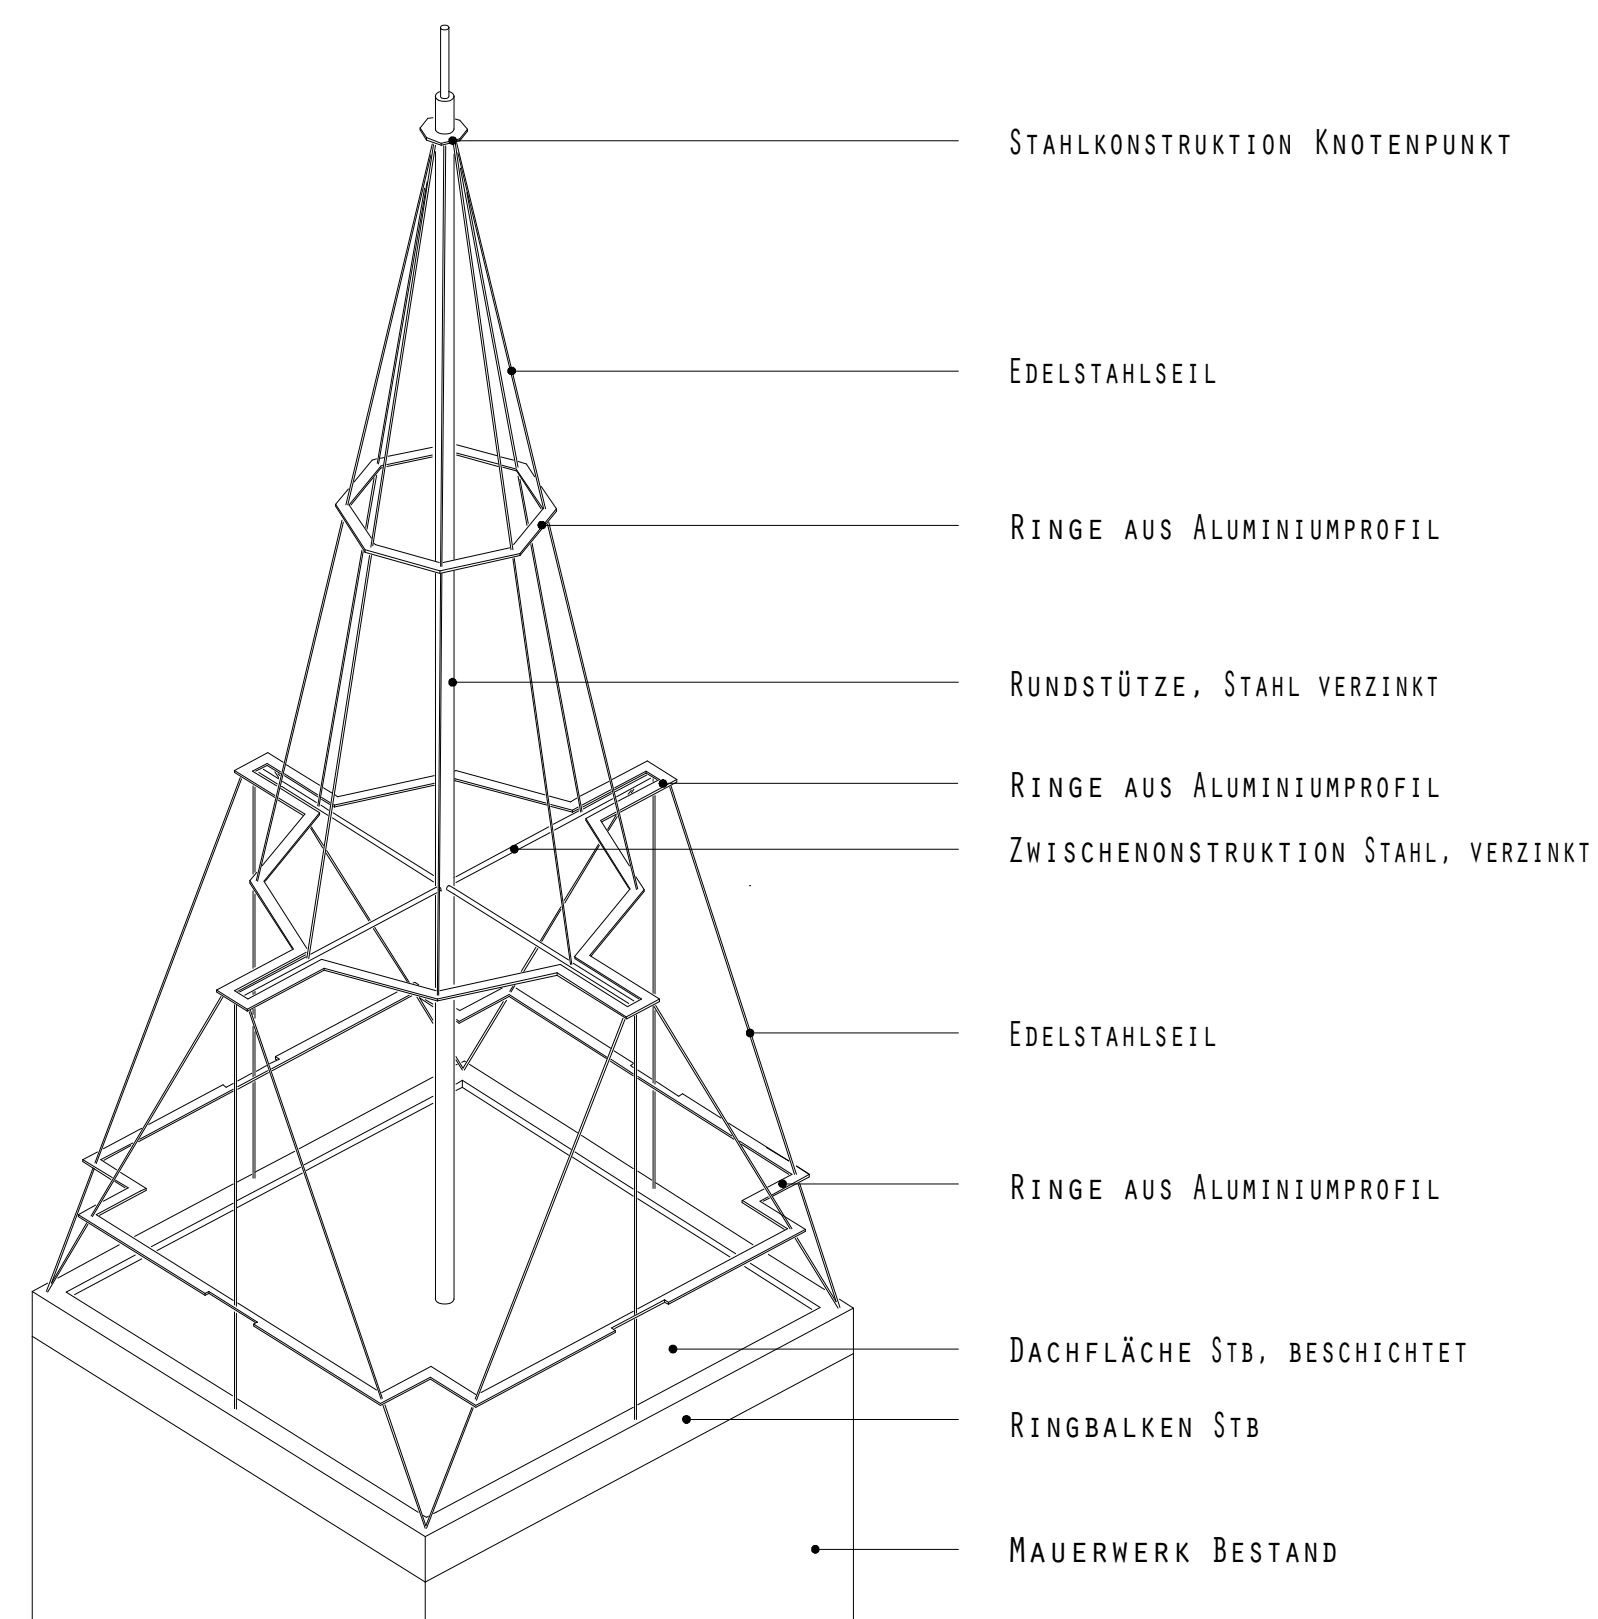

TURMHELM: RINGE EINZELN

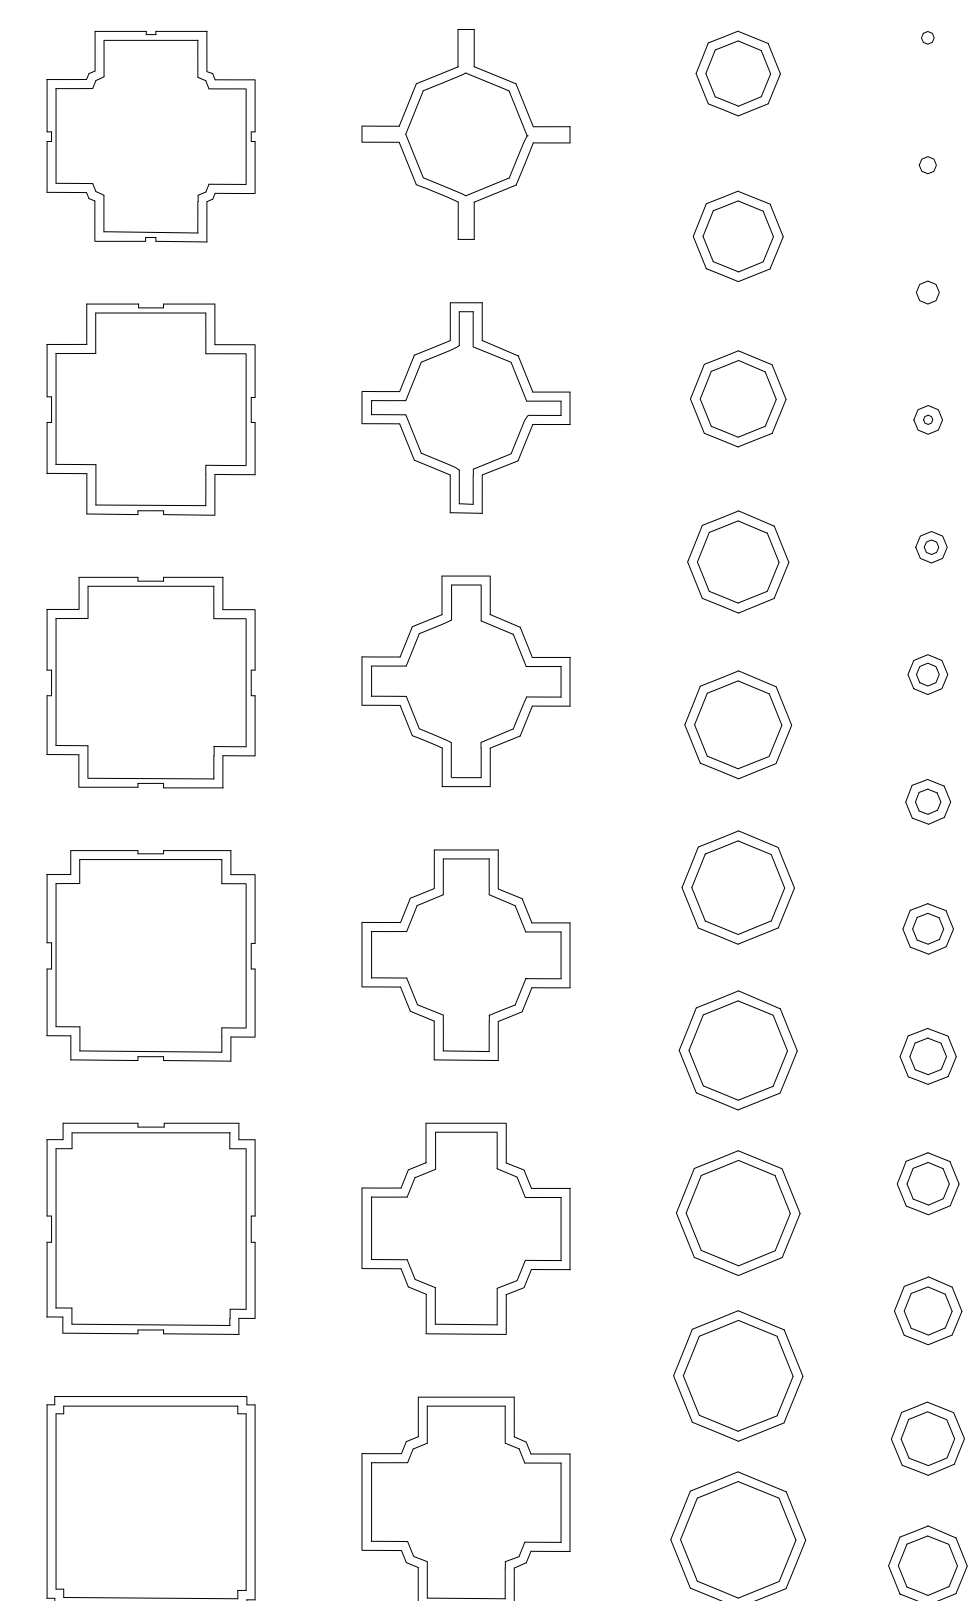

TURMHELM: RINGE ADDIERT

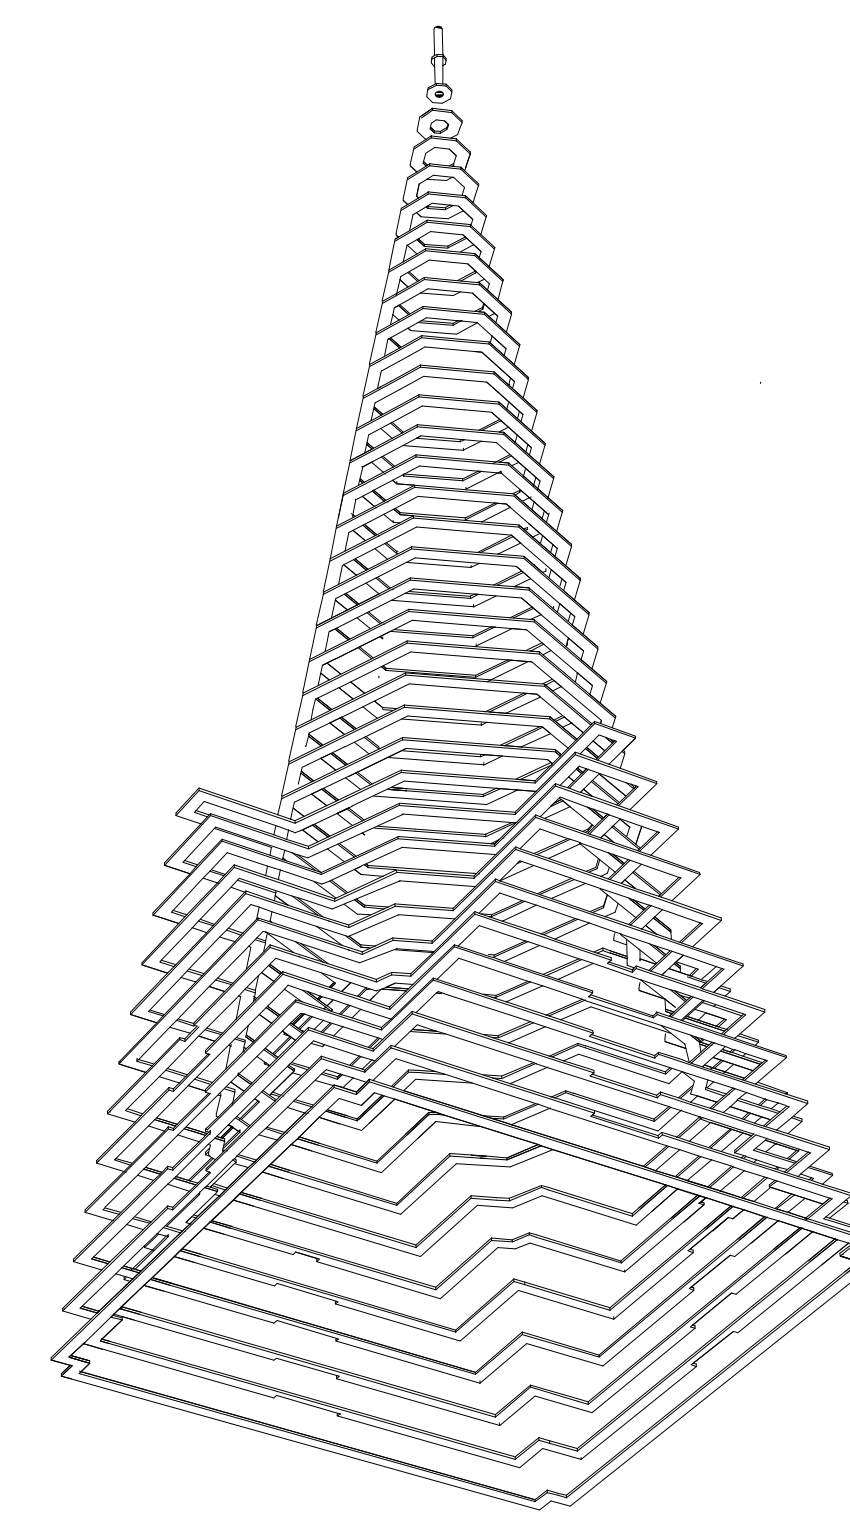

KONSTRUKTIONSPRINZIP TREPPENTURM

