


"Feuerwehrstandort MZ-Drais (D 32)"

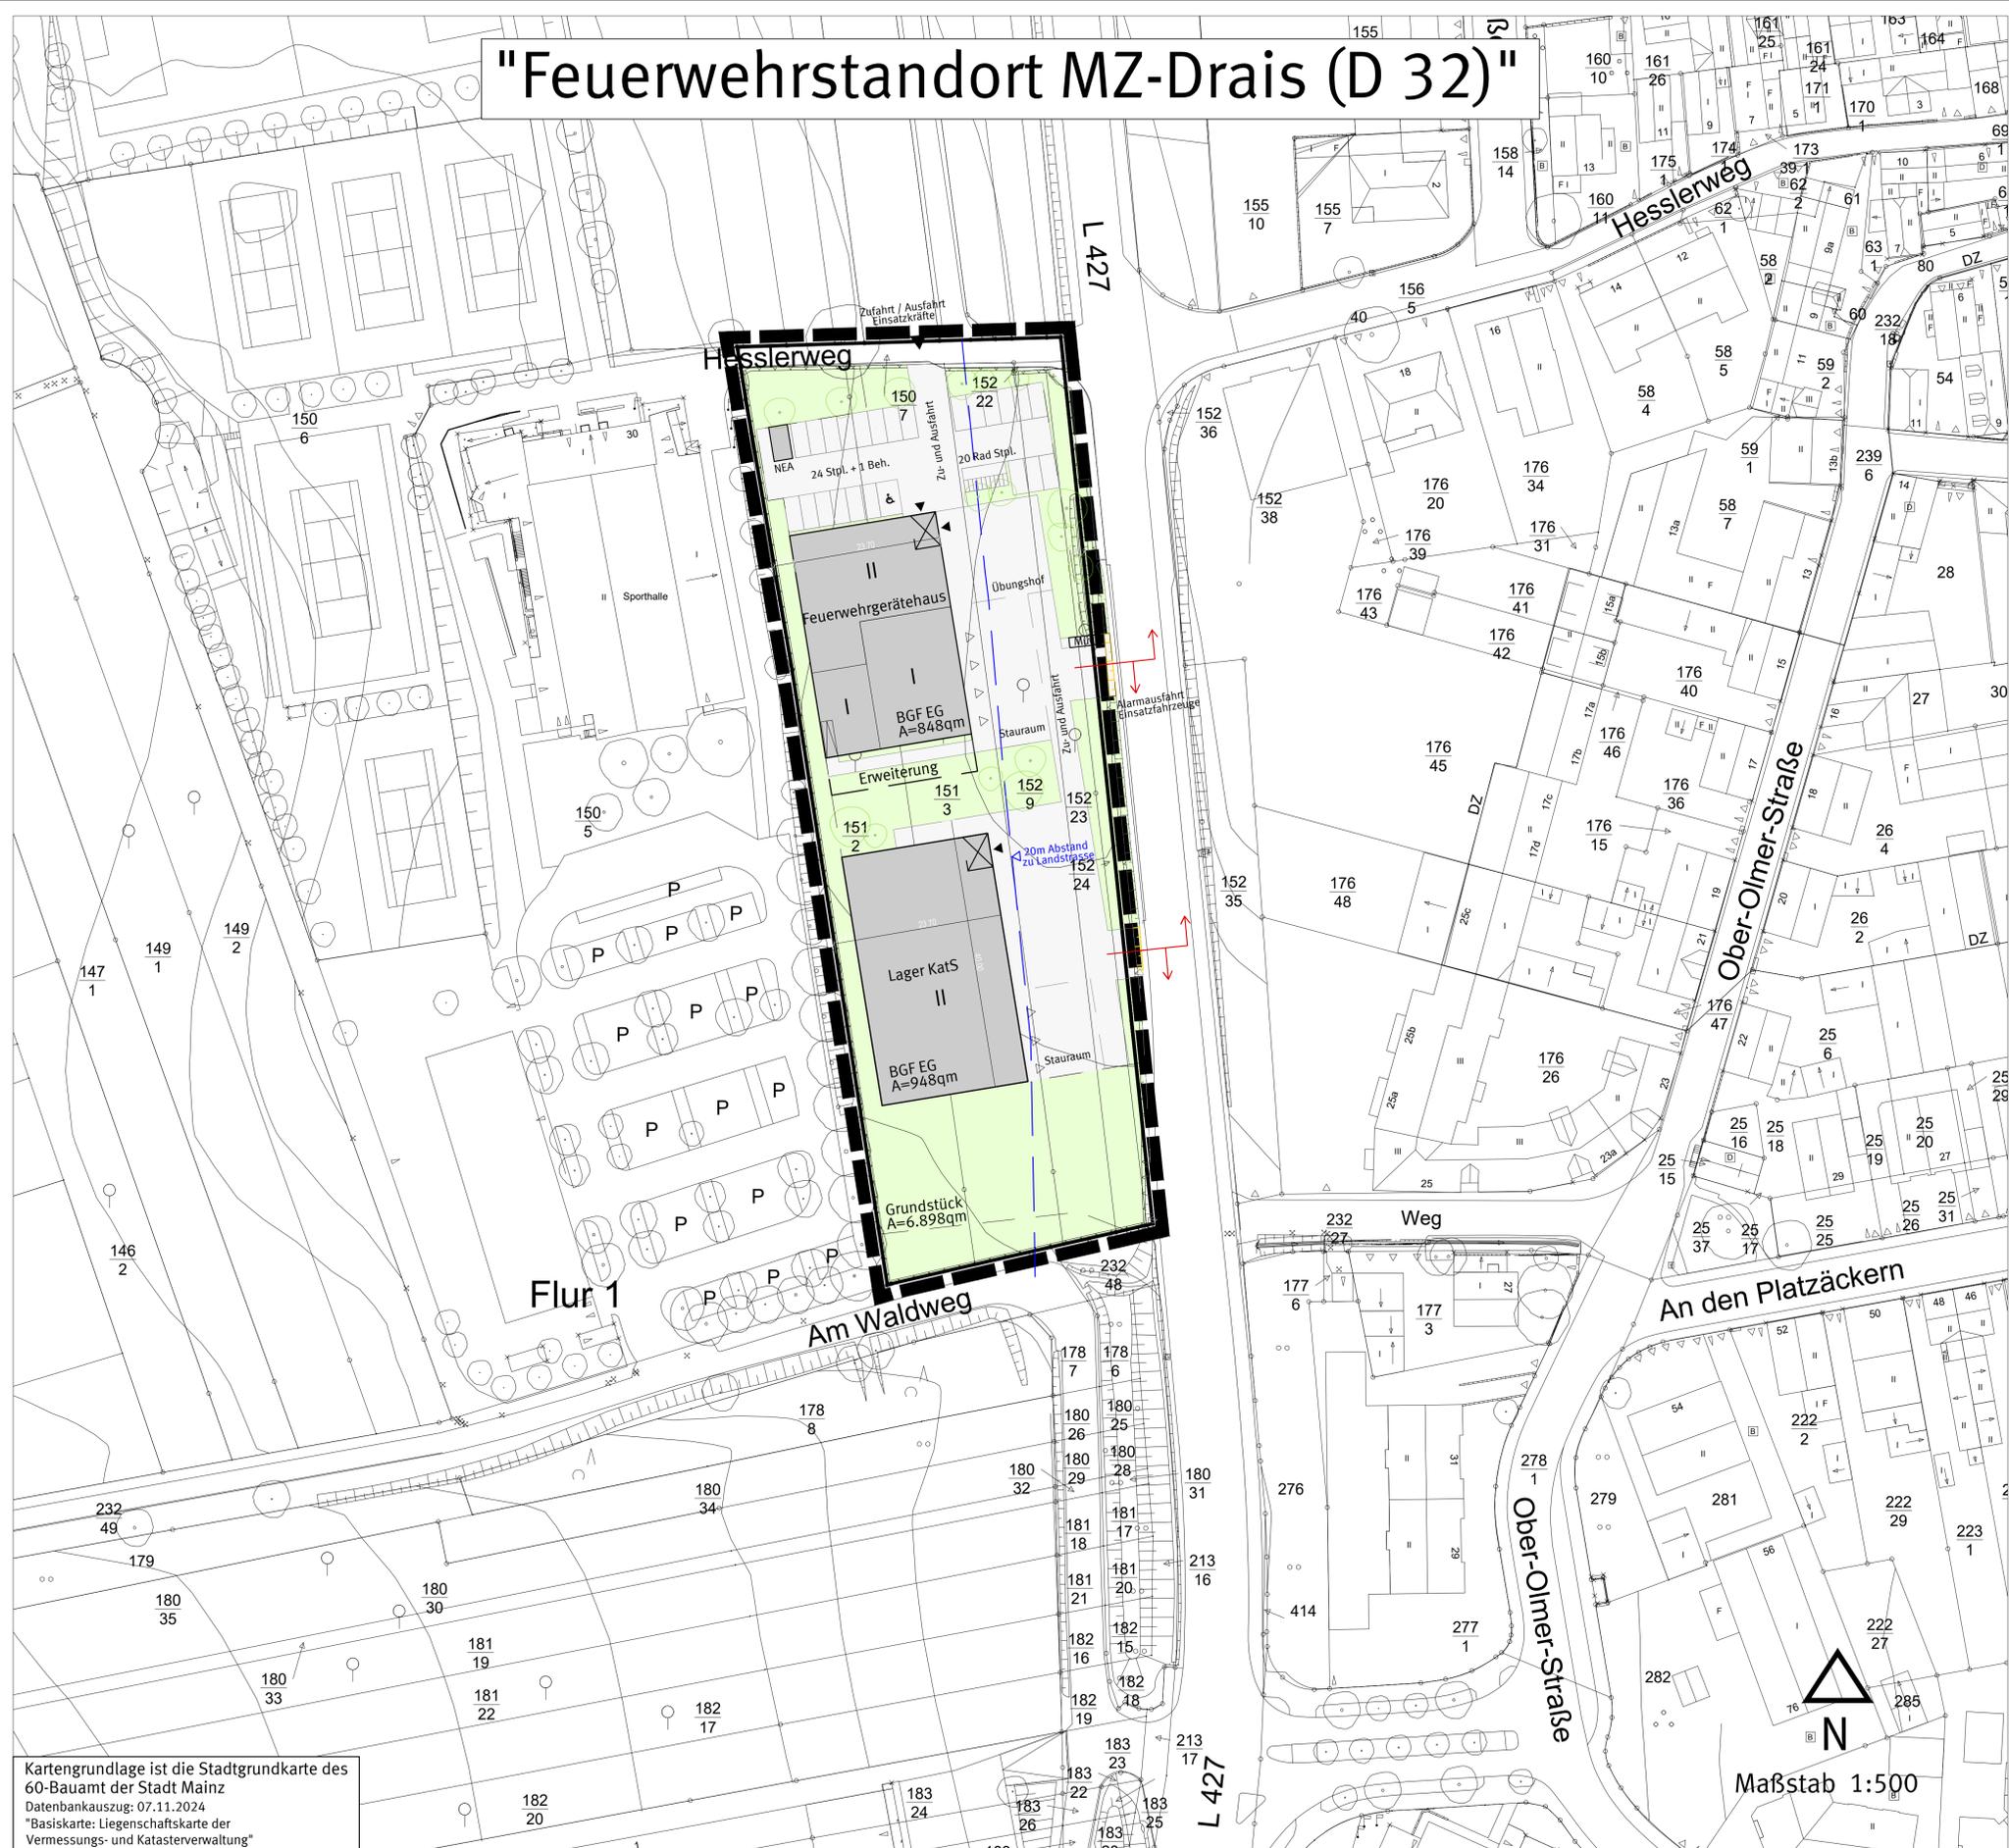

Legende



Grenze des räumlichen Geltungsbereiches des Bebauungsplanes (§ 9 Abs. 7 BauGB)

CAD - Planelemente		
Plantell	Dateiname	Stand
Plan, Legende, Layout	Bplan D 32 Pl.dwg	09.09.2025
Digitale Stadtgrundkarte	SGK D32 UTM.dwg	07.11.2024
Textliche Festsetzungen		

Abstimmung			
Amt	Ergebnis	Datum	Unterschrift
60 - Bauamt	Kataster geprüft		

Verfahren		Genehmigung	
1. Aufstellungsbeschluss durch den Stadtrat gemäß § 2 Abs. 1 BauGB:		25.06.2025	
2. Ortsübliche Bekanntmachung des Aufstellungsbeschlusses gemäß § 2 Abs. 1 BauGB:		12.09.2025	
3. Ortsübliche Bekanntmachung der Öffentlichkeitsbeteiligung:		12.09.2025	
4. Frühzeitige Öffentlichkeitsbeteiligung gemäß § 3 Abs. 1 BauGB:		von 22.09.2025 bis 06.10.2025	
5. Beschluss zur Veröffentlichung im Internet und öffentliche Auslegung gemäß § 3 Abs. 2 BauGB:			
6. Ortsübliche Bekanntmachung der Veröffentlichung im Internet und öffentliche Auslegung gemäß § 3 Abs. 2 BauGB:			
7. Veröffentlichung im Internet und öffentliche Auslegung gemäß § 3 Abs. 2 BauGB:			
8. Beschluss zur erneuten, eingeschränkten Veröffentlichung im Internet und öffentliche Auslegung gem. § 4a Abs. 3 BauGB:			
9. Ortsübliche Bekanntmachung der erneuten, eingeschränkten Veröffentlichung im Internet und öffentliche Auslegung gemäß § 4a Abs. 3 BauGB:			
10. Erneute, eingeschränkte Veröffentlichung im Internet und öffentliche Auslegung gemäß § 4a Abs. 3 BauGB:			
11. Satzungsbeschluss durch den Stadtrat gemäß § 10 Abs. 1 BauGB:			
12. Genehmigung der höheren Verwaltungsbehörde gemäß § 10 Abs. 2 BauGB:			
13. Ausgefertigt:			
14. Bekanntmachung des Beschlusses / der Genehmigung und Inkrafttreten gemäß § 10 Abs. 3 BauGB:			

Bearbeiter/in	Groh		
	Schuy		
Zechner/in	Neumert		
Abteilungsleiter	Rosenkranz		
Amtsleiter	Strobach		
Mainz		Ausgefertigt, Mainz	
Beigeordnete		Oberbürgermeister	

Landeshauptstadt Mainz
Stadtplanungsamt
Bebauungsplan
Planstufe I


D 32

"Feuerwehrstandort MZ-Drais"

Frühzeitige Öffentlichkeitsbeteiligung
Veröffentlichung im Internet
von 22.09.2025 bis 06.10.2025



Landeshauptstadt Mainz

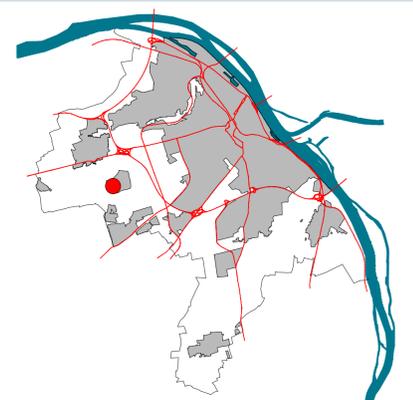

Kartengrundlage ist die Stadtgrundkarte des 60-Bauamt der Stadt Mainz
Datenbankauszug: 07.11.2024
Basiskarte: Liegenschaftskarte der Vermessungs- und Katasterverwaltung

Maßstab 1:500