

Planzeichenlegende

Einrichtungen und Anlagen zur Versorgung mit Gütern u. Dienstleistungen des öffentlichen und privaten Bereichs, Flächen für den Gemeinbedarf, Flächen für Sport- und Spielanlagen (§ 5 Abs. 2 Nr. 2 und Abs. 4 BauGB)



Flächen für den Gemeinbedarf


Zweckbestimmung:



Feuerwehr



Grenze des räumlichen Geltungsbereiches

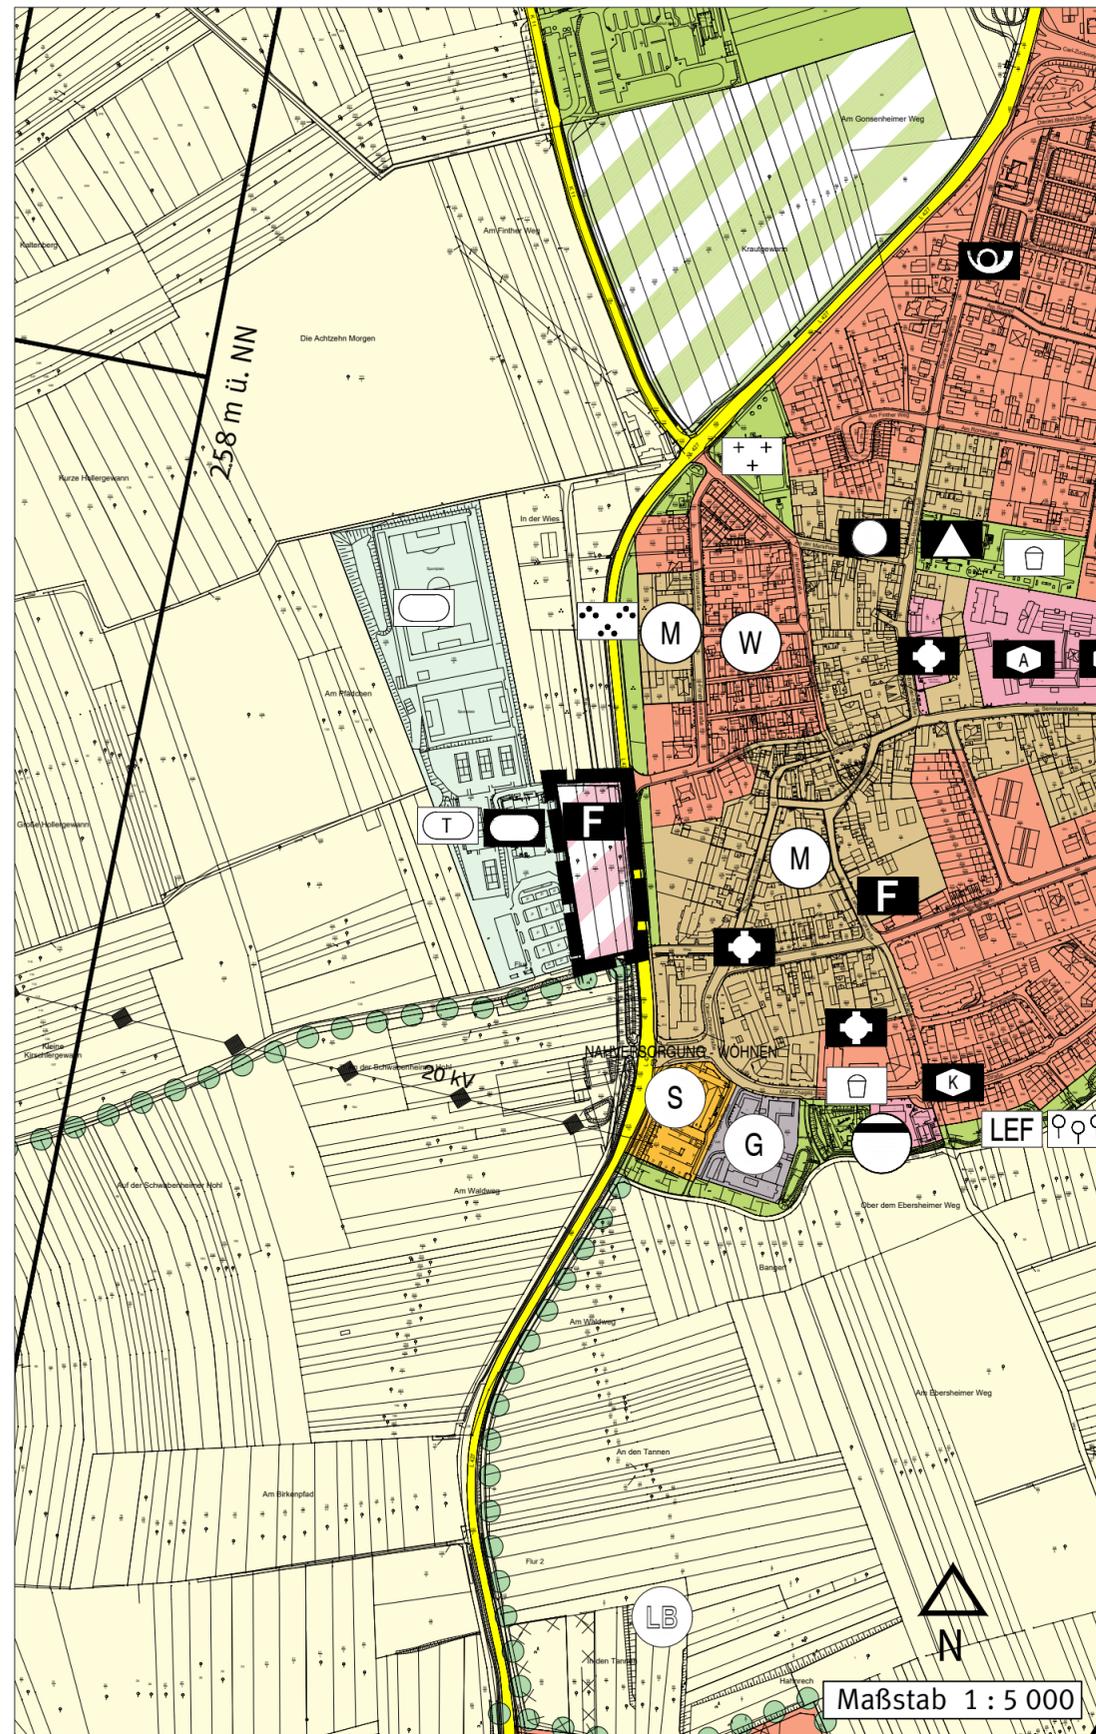

Frühzeitige Öffentlichkeitsbeteiligung
Veröffentlichung im Internet
von 22.09.2025 bis 06.10.2025

Grundlage der Flächennutzungsplanänderung ist der wirksame Flächennutzungsplan der Stadt Mainz vom 24.05.2000. Die die Flächennutzungsplanänderung umgebenden Nutzungsdarstellungen sind in der Planzeichenlegende zum Flächennutzungsplan erläutert. Der wirksame Flächennutzungsplan kann bei der Stadtverwaltung Mainz, Stadtplanungsamt, Zitadelle, Bau A, sowie im Internet der Stadt Mainz eingesehen werden.

Stadt Mainz Flächennutzungsplanänderung

Nr. 66

Planstufe I

Im Bereich des Bebauungsplanes
"Feuerwehrstandort MZ-Drais (D 32)"

Planteil	Dateiname	Stand
Plan, Legende, Layout	FNP_Ä_66_D_32_Pl.dwg	09.09.2025

Verfahren

Genehmigung

1. Aufstellungsbeschluss durch den Stadtrat gemäß § 2 Abs. 1 BauGB:	25.06.2025	
2. Ortsübliche Bekanntmachung des Aufstellungsbeschlusses gemäß § 2 Abs. 1 BauGB:	12.09.2025	
3. Ortsübliche Bekanntmachung der Öffentlichkeitsbeteiligung:	12.09.2025	
4. Frühzeitige Öffentlichkeitsbeteiligung gemäß § 3 Abs. 1 BauGB:	von 22.09.2025 bis 06.10.2025	
5. Beschluss zur Veröffentlichung im Internet und öffentliche Auslegung gemäß § 3 Abs. 2 BauGB:		
6. Ortsübliche Bekanntmachung der Veröffentlichung im Internet und öffentliche Auslegung gemäß § 3 Abs. 2 BauGB:		
7. Veröffentlichung im Internet und öffentliche Auslegung gemäß § 3 Abs. 2 BauGB:		
8. Beschluss zur erneuten, eingeschränkten Veröffentlichung im Internet und öffentliche Auslegung gem. § 4a Abs. 3 BauGB:		
9. Ortsübliche Bekanntmachung der erneuten, eingeschränkten Veröffentlichung im Internet und öffentliche Auslegung gemäß § 4a Abs. 3 BauGB:		
10. Erneute, eingeschränkte Veröffentlichung im Internet und öffentliche Auslegung gemäß § 4a Abs. 3 BauGB:		
11. Beschluss über die Änderung durch den Stadtrat:		
12. Genehmigung der höheren Verwaltungsbehörde gemäß § 6 Abs.1 BauGB:		
13. Ausgefertigt:		
14. Bekanntmachung der Erteilung der Genehmigung und der Wirksamkeit gemäß § 6 Abs. 5 BauGB:		

Bearbeiter/in	Groh		
	Schuy		
Zeichner/in	Neumert		
Abteilungsleiter	Rosenkranz		
Amtsleiter	Strobach		
Mainz,		Ausgefertigt, Mainz,	
Beigeordnete		Oberbürgermeister	