




DACHGESCHOSS 1:200

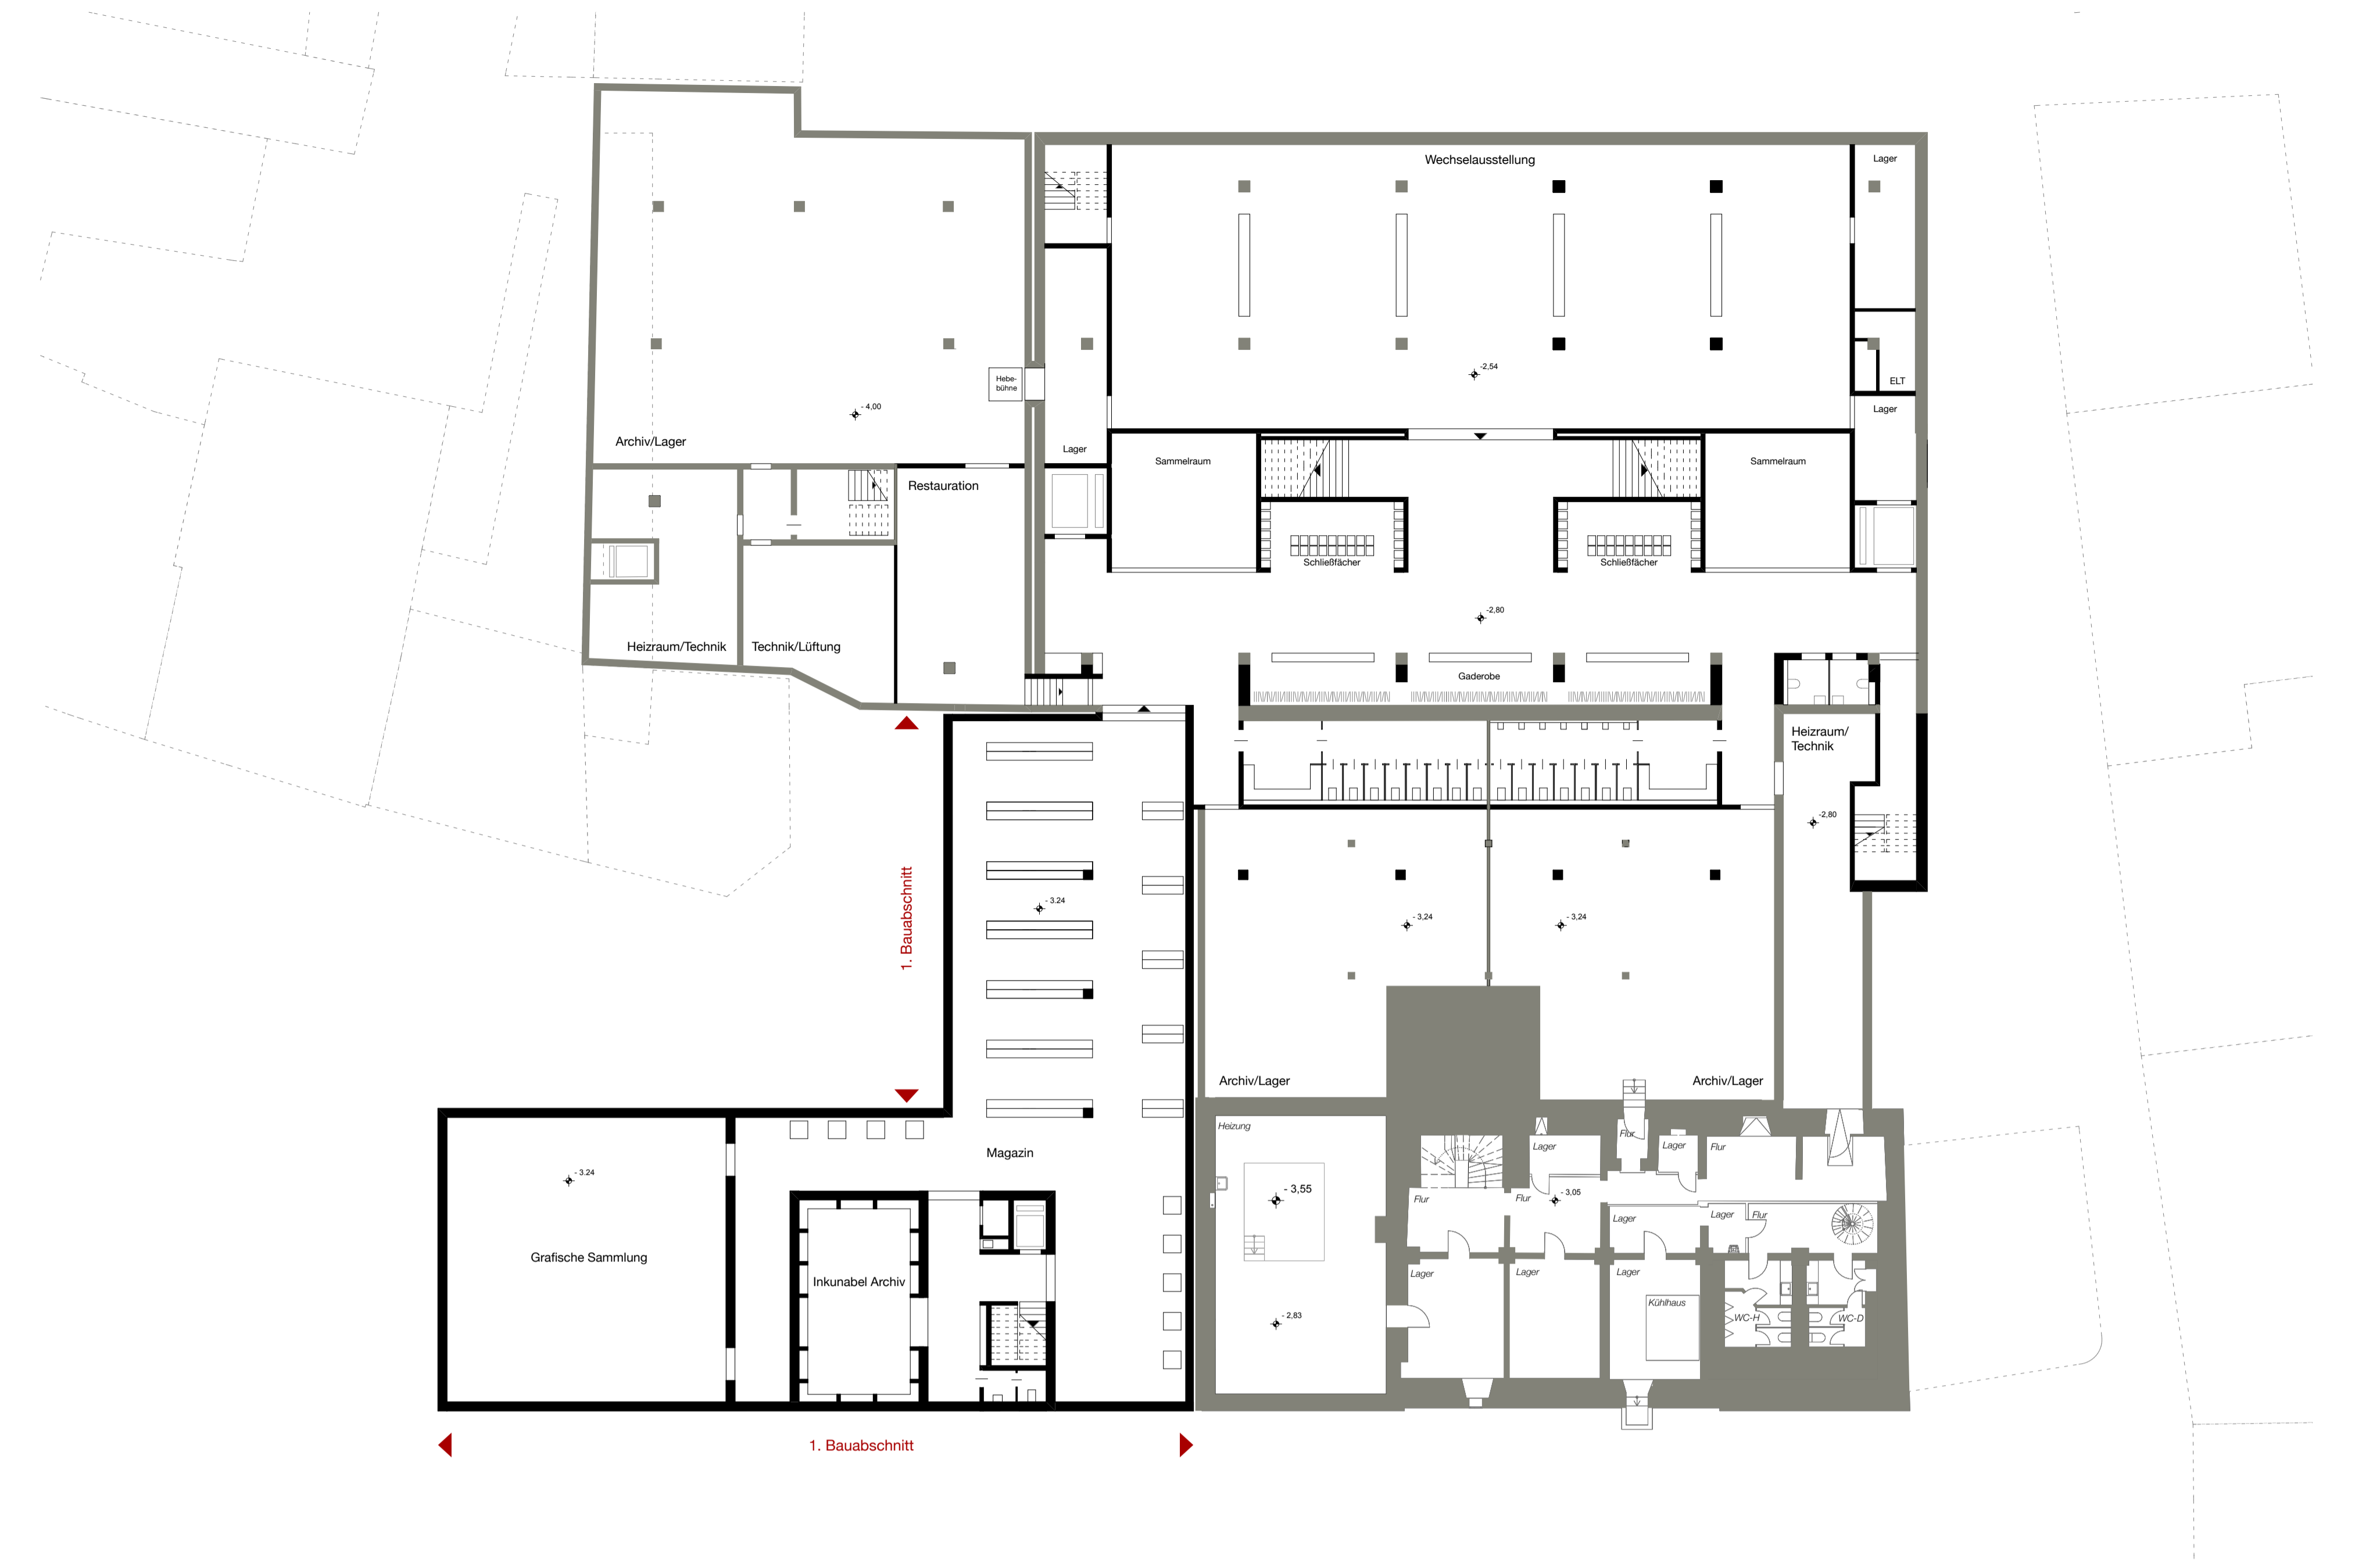


UNTERGESCHOSS 1:200

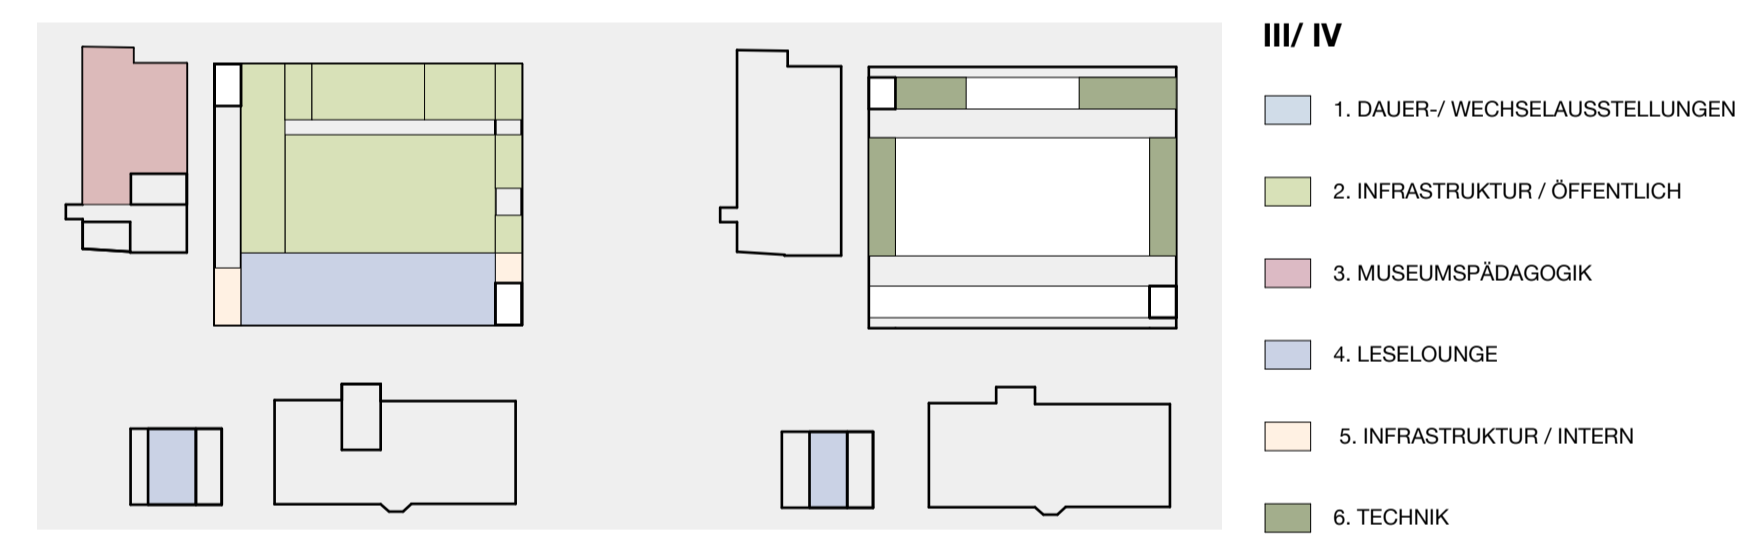


- III/IV
- 1. DAUER-/WECHSELAUSSTELLUNGEN
  - 2. INFRASTRUKTUR / ÖFFENTLICH
  - 3. MUSEUMSPÄDAGOGIK
  - 4. LESELOUNGE
  - 5. INFRASTRUKTUR / INTERN
  - 6. TECHNIK

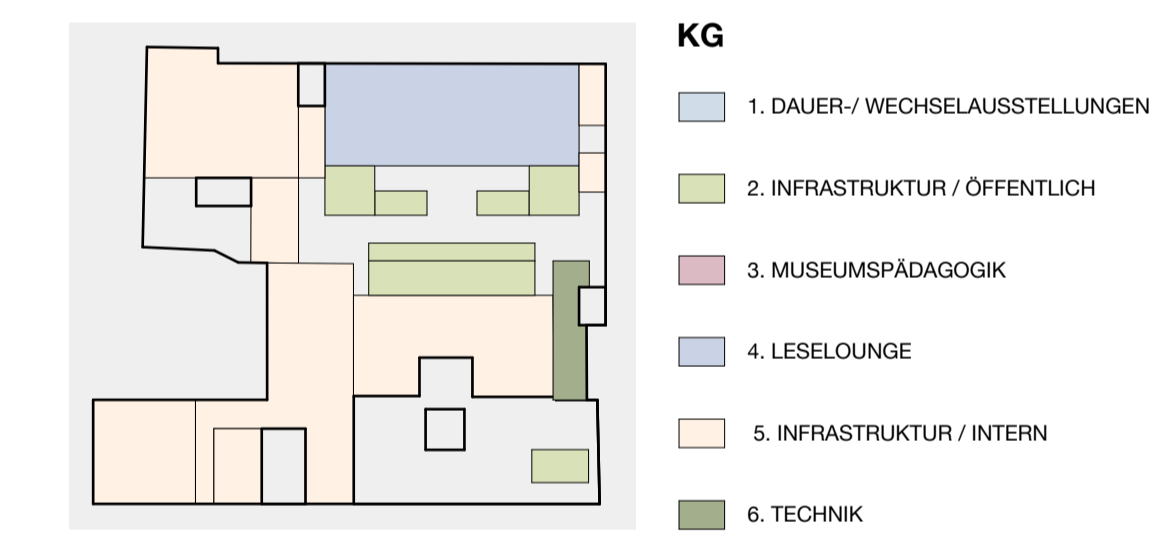


- KG
- 1. DAUER-/WECHSELAUSSTELLUNGEN
  - 2. INFRASTRUKTUR / ÖFFENTLICH
  - 3. MUSEUMSPÄDAGOGIK
  - 4. LESELOUNGE
  - 5. INFRASTRUKTUR / INTERN
  - 6. TECHNIK

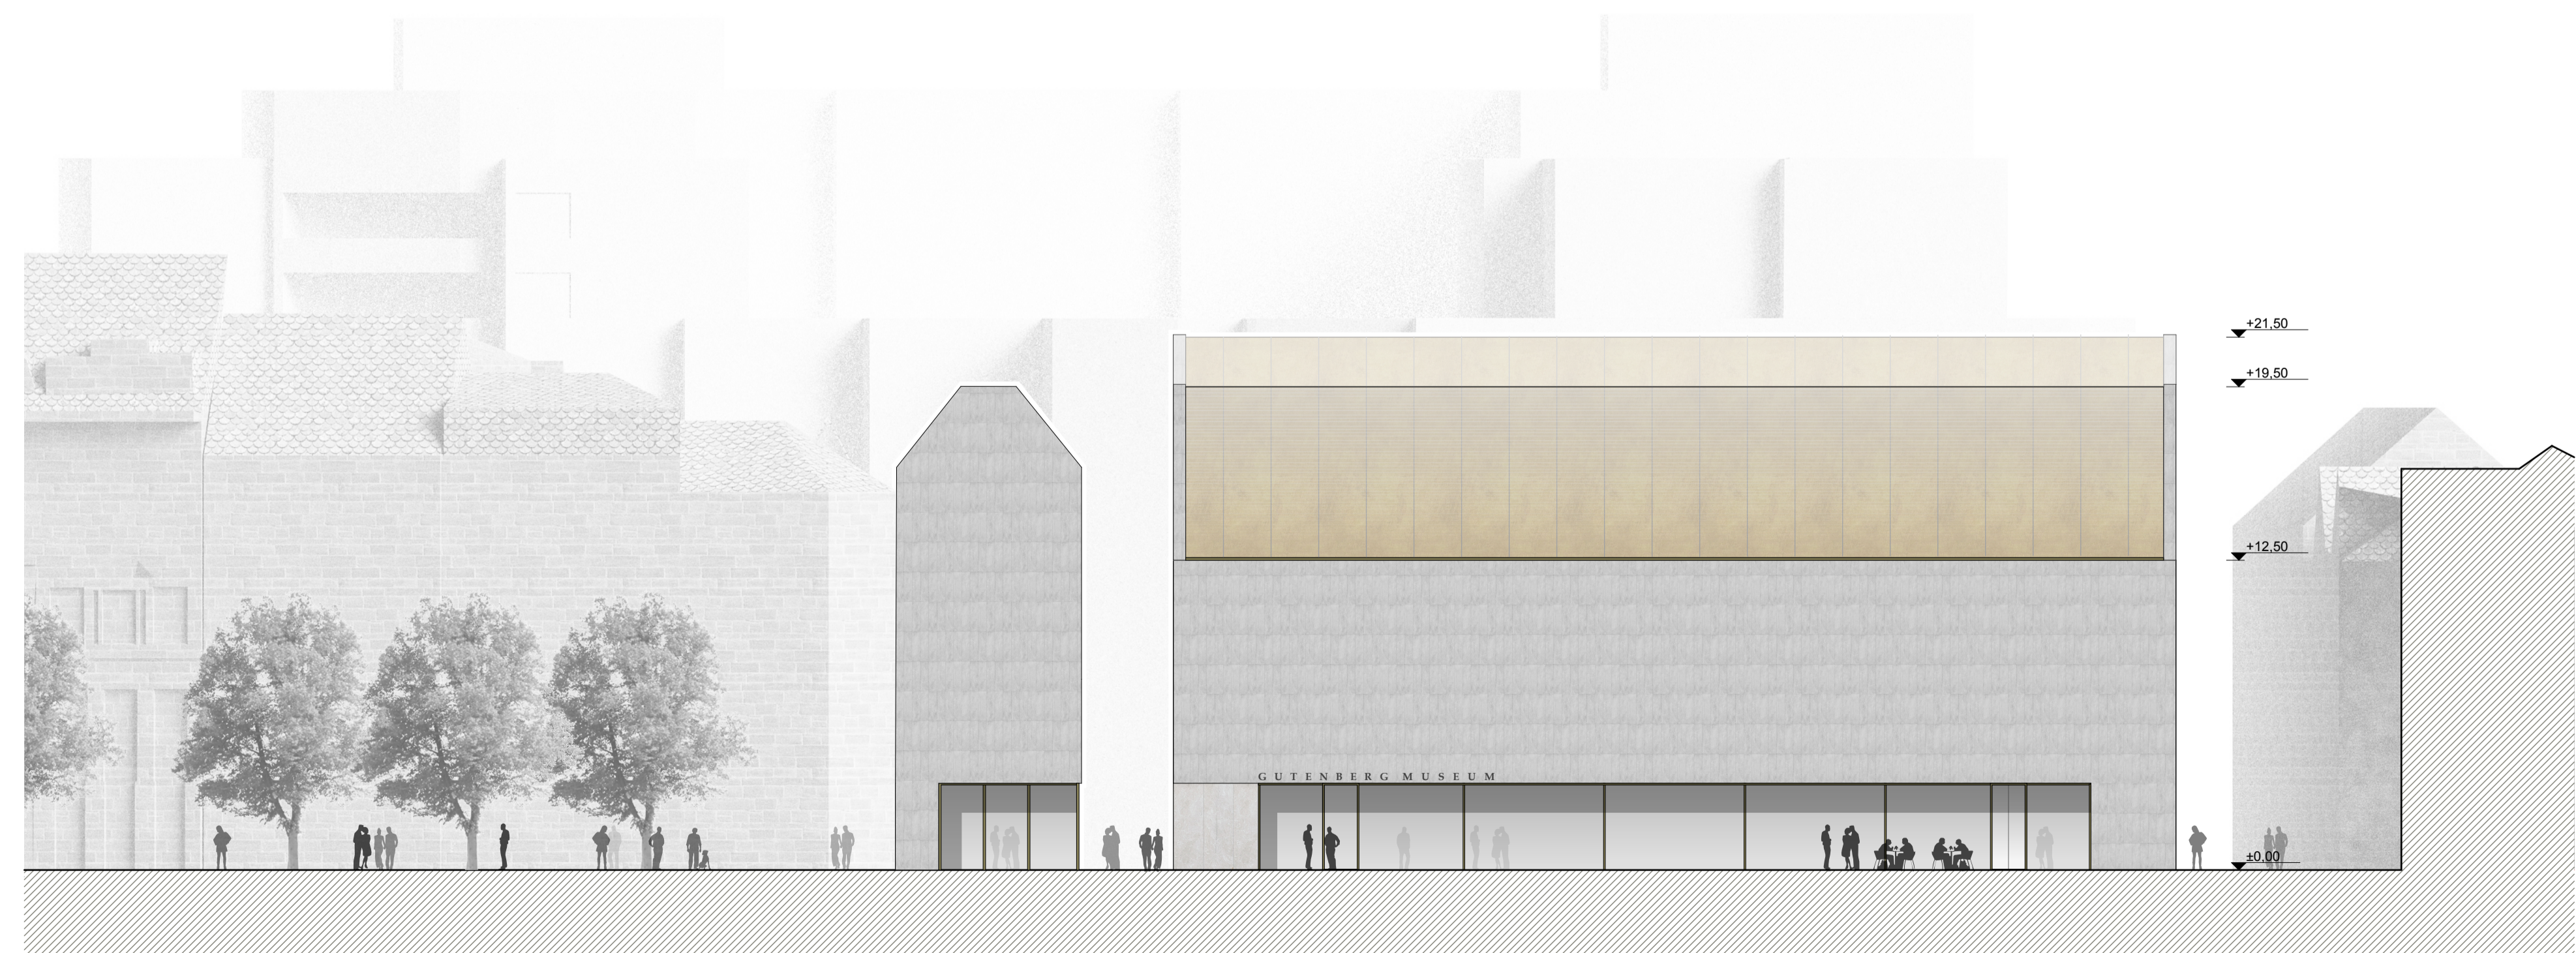

SÜDANSICHT MUSEUMSBAU UND PÄDAGOGIK 1:200

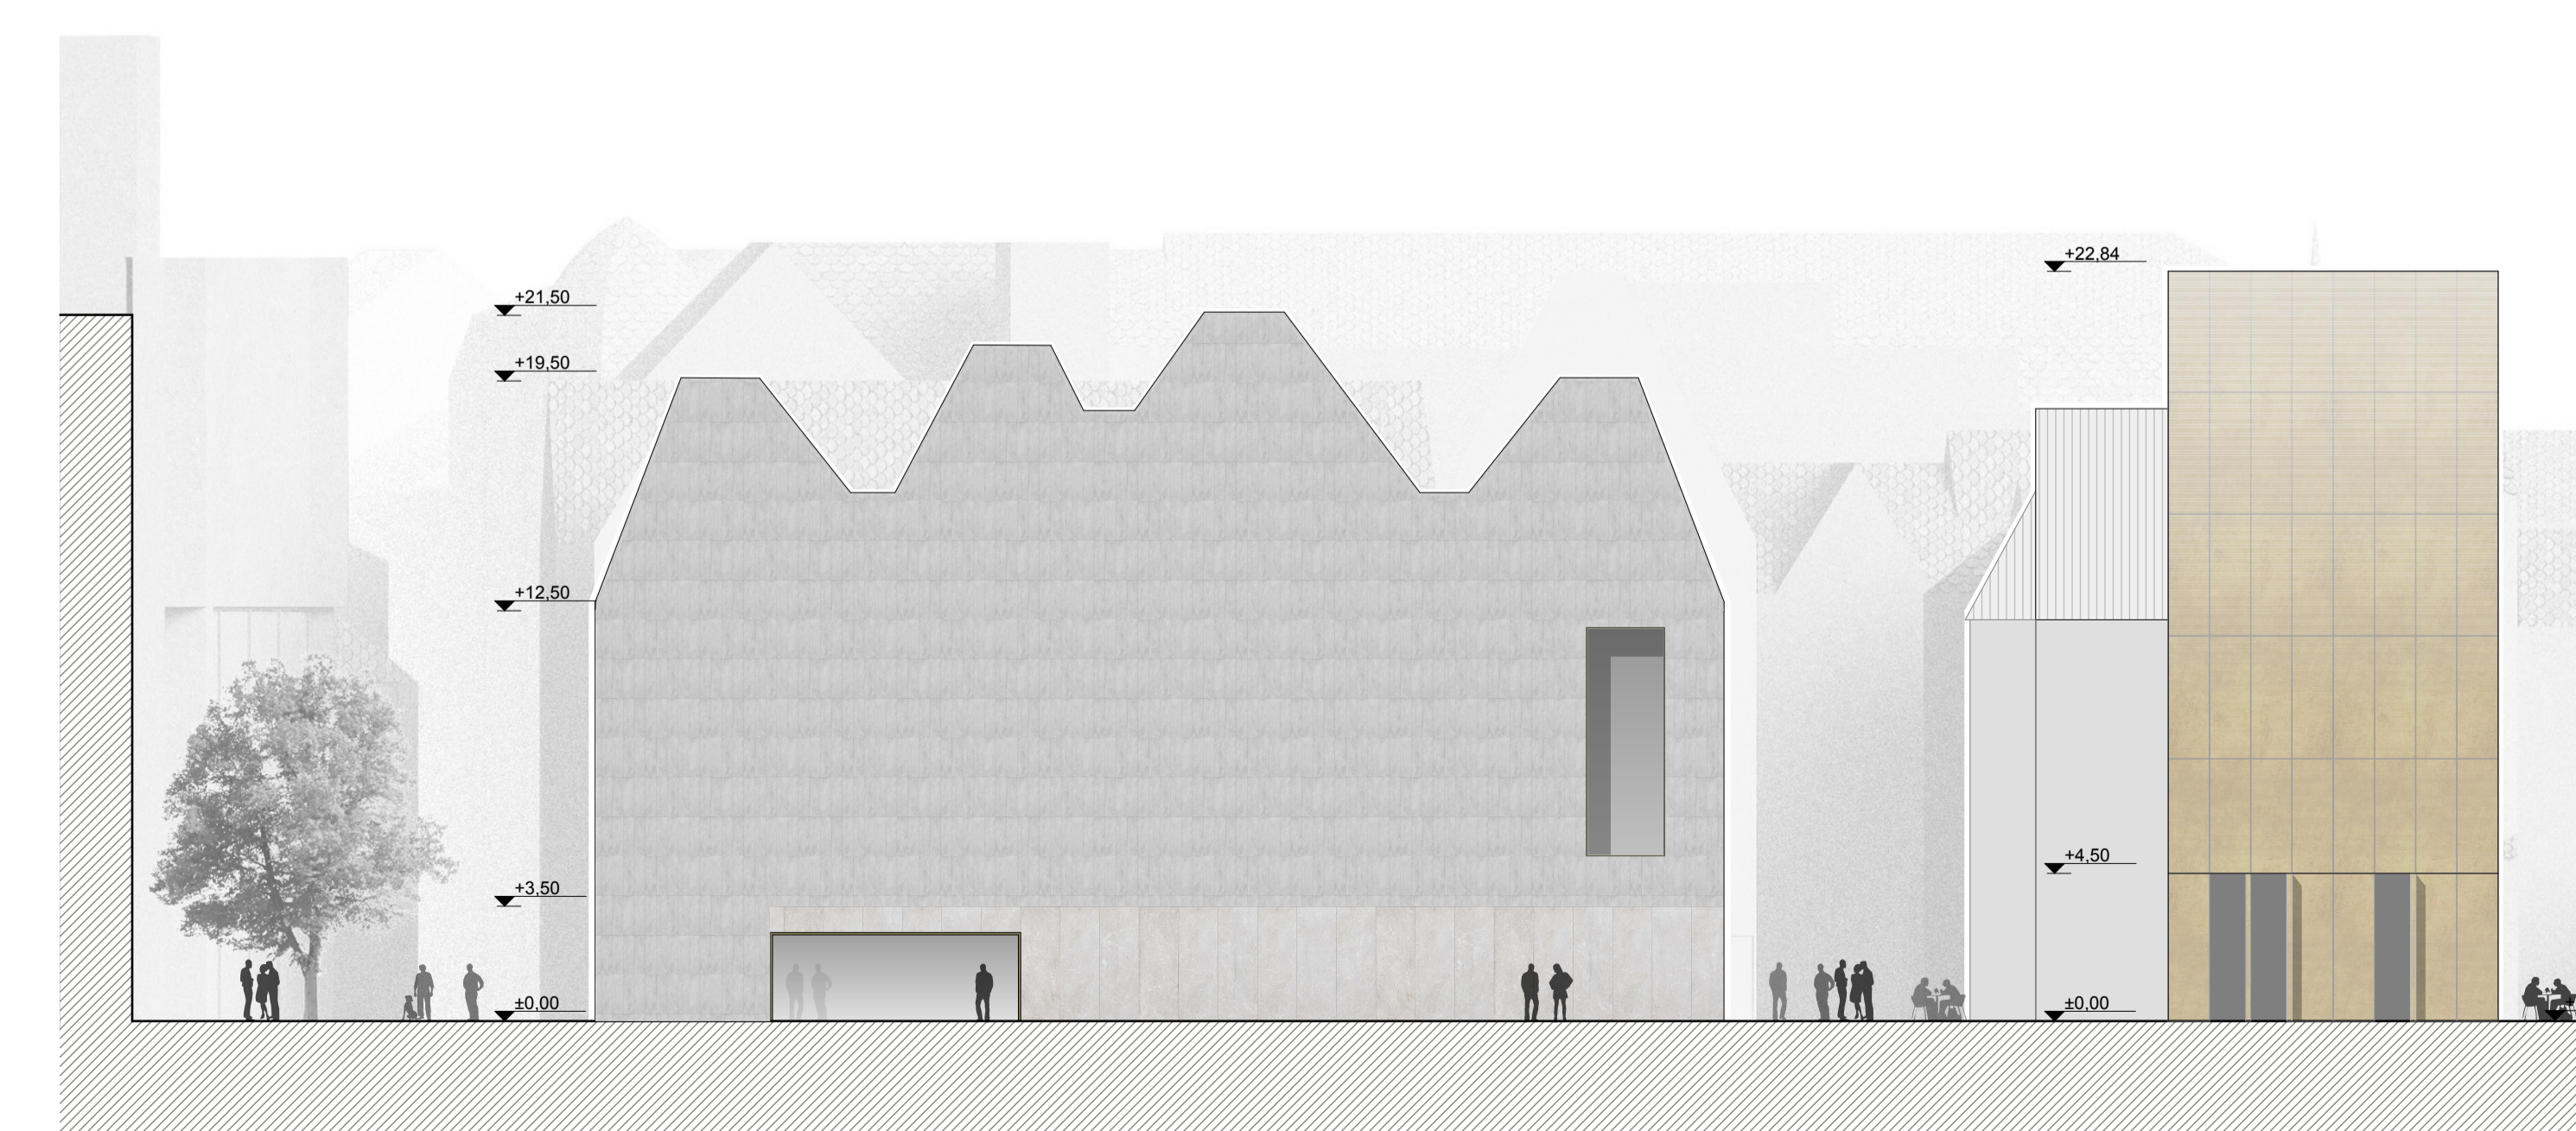

WESTANSICHT MUSEUMSBAU UND LESETURM 1:200

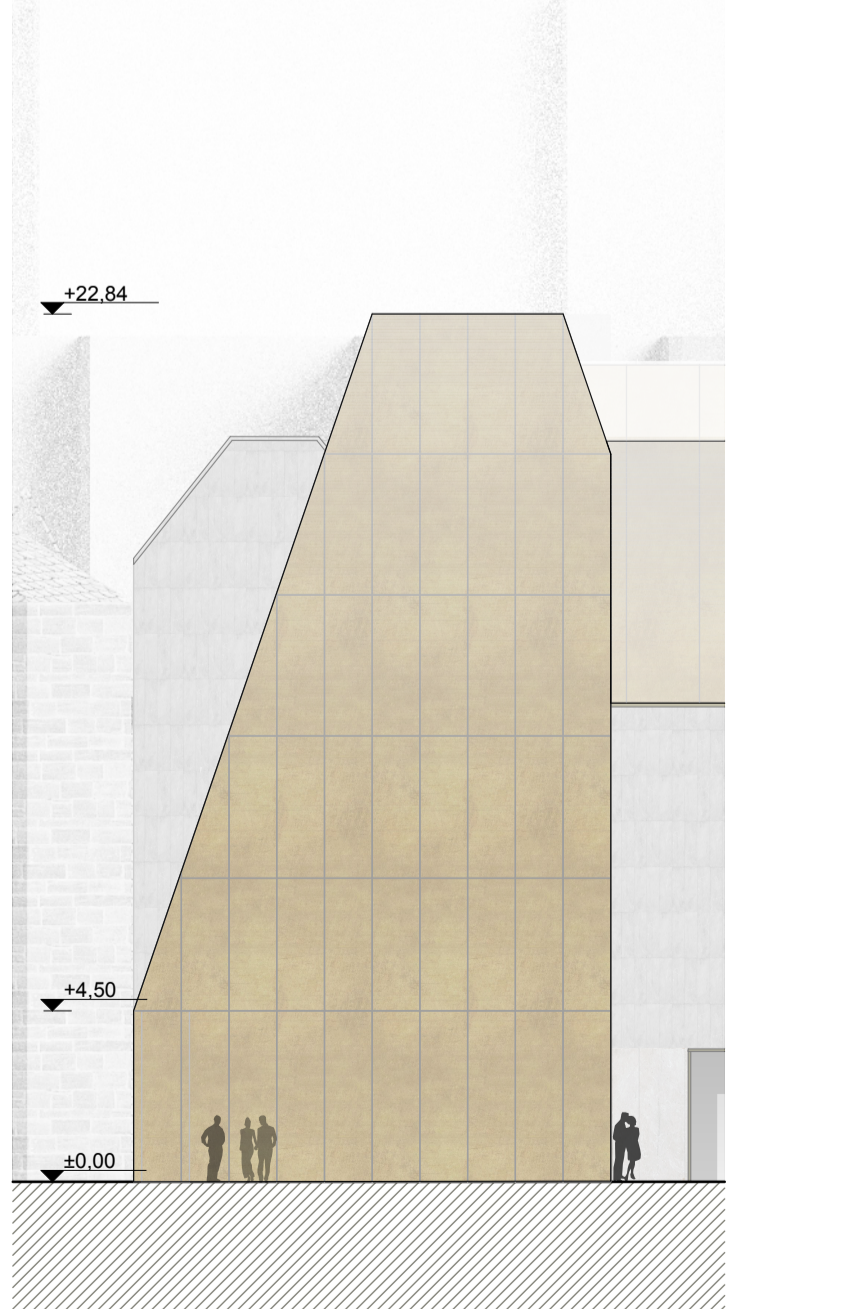

SÜDANSICHT LESETURM 1:200