





PERSPEKTIVE LIEBFRAUENPLATZ




LAGEPLAN M\_1:500

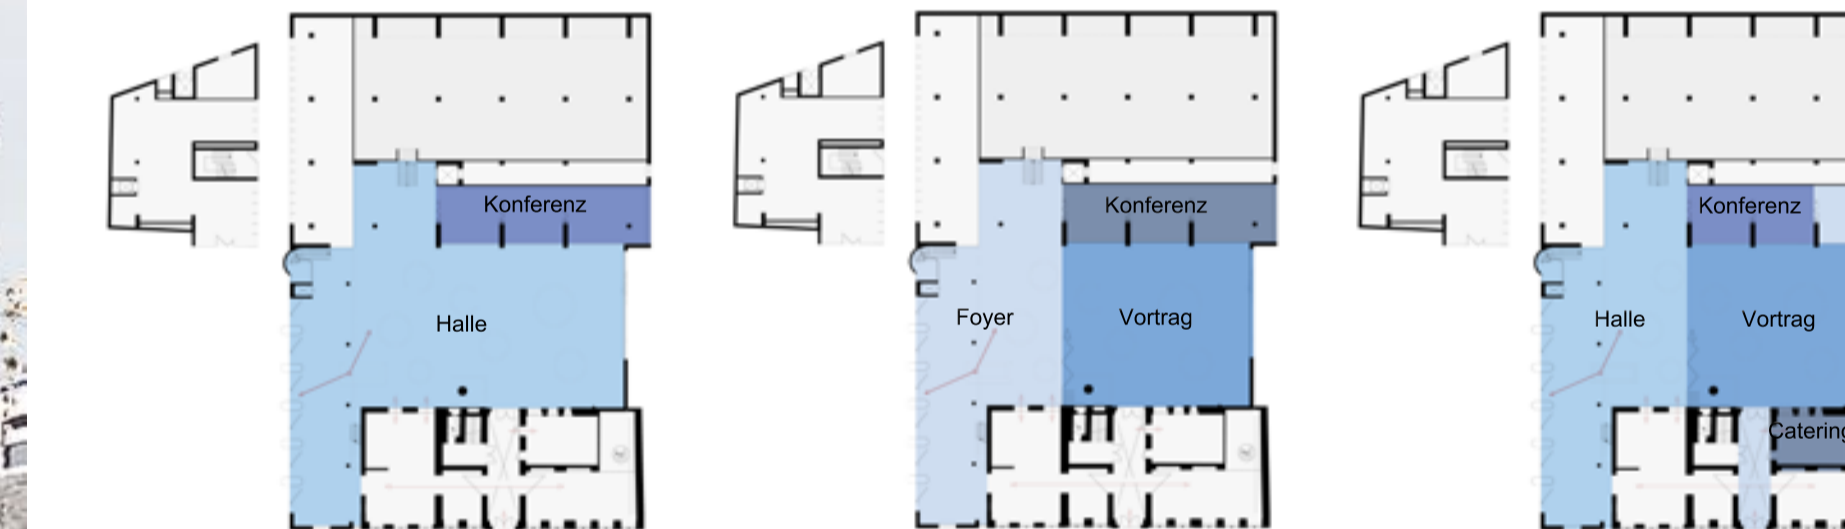

FLEXIBLE NUTZUNG ERDGESCHOSS

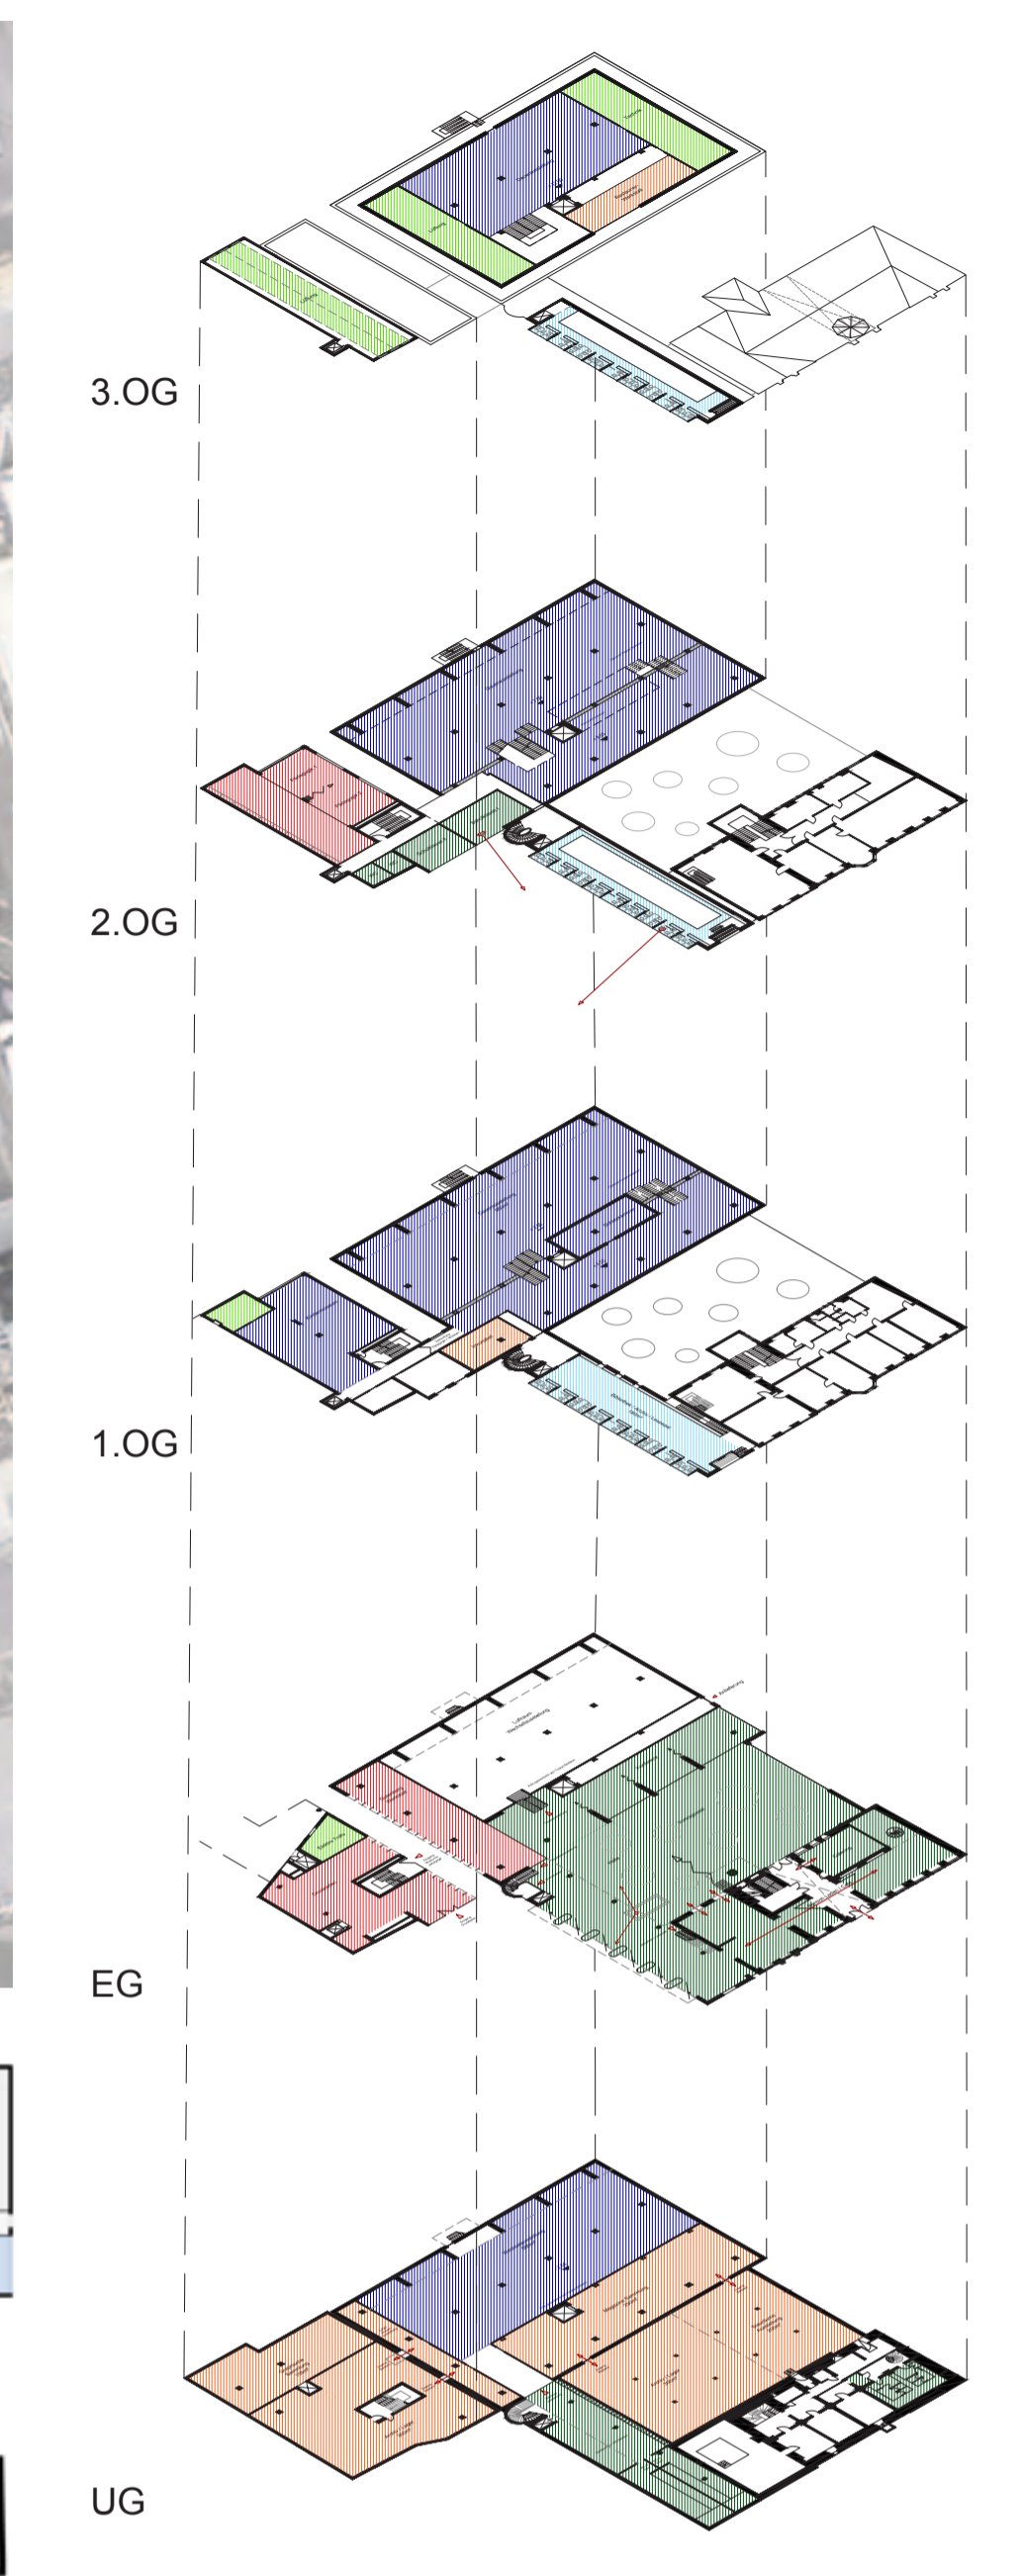

FLÄCHENVERTEILUNG

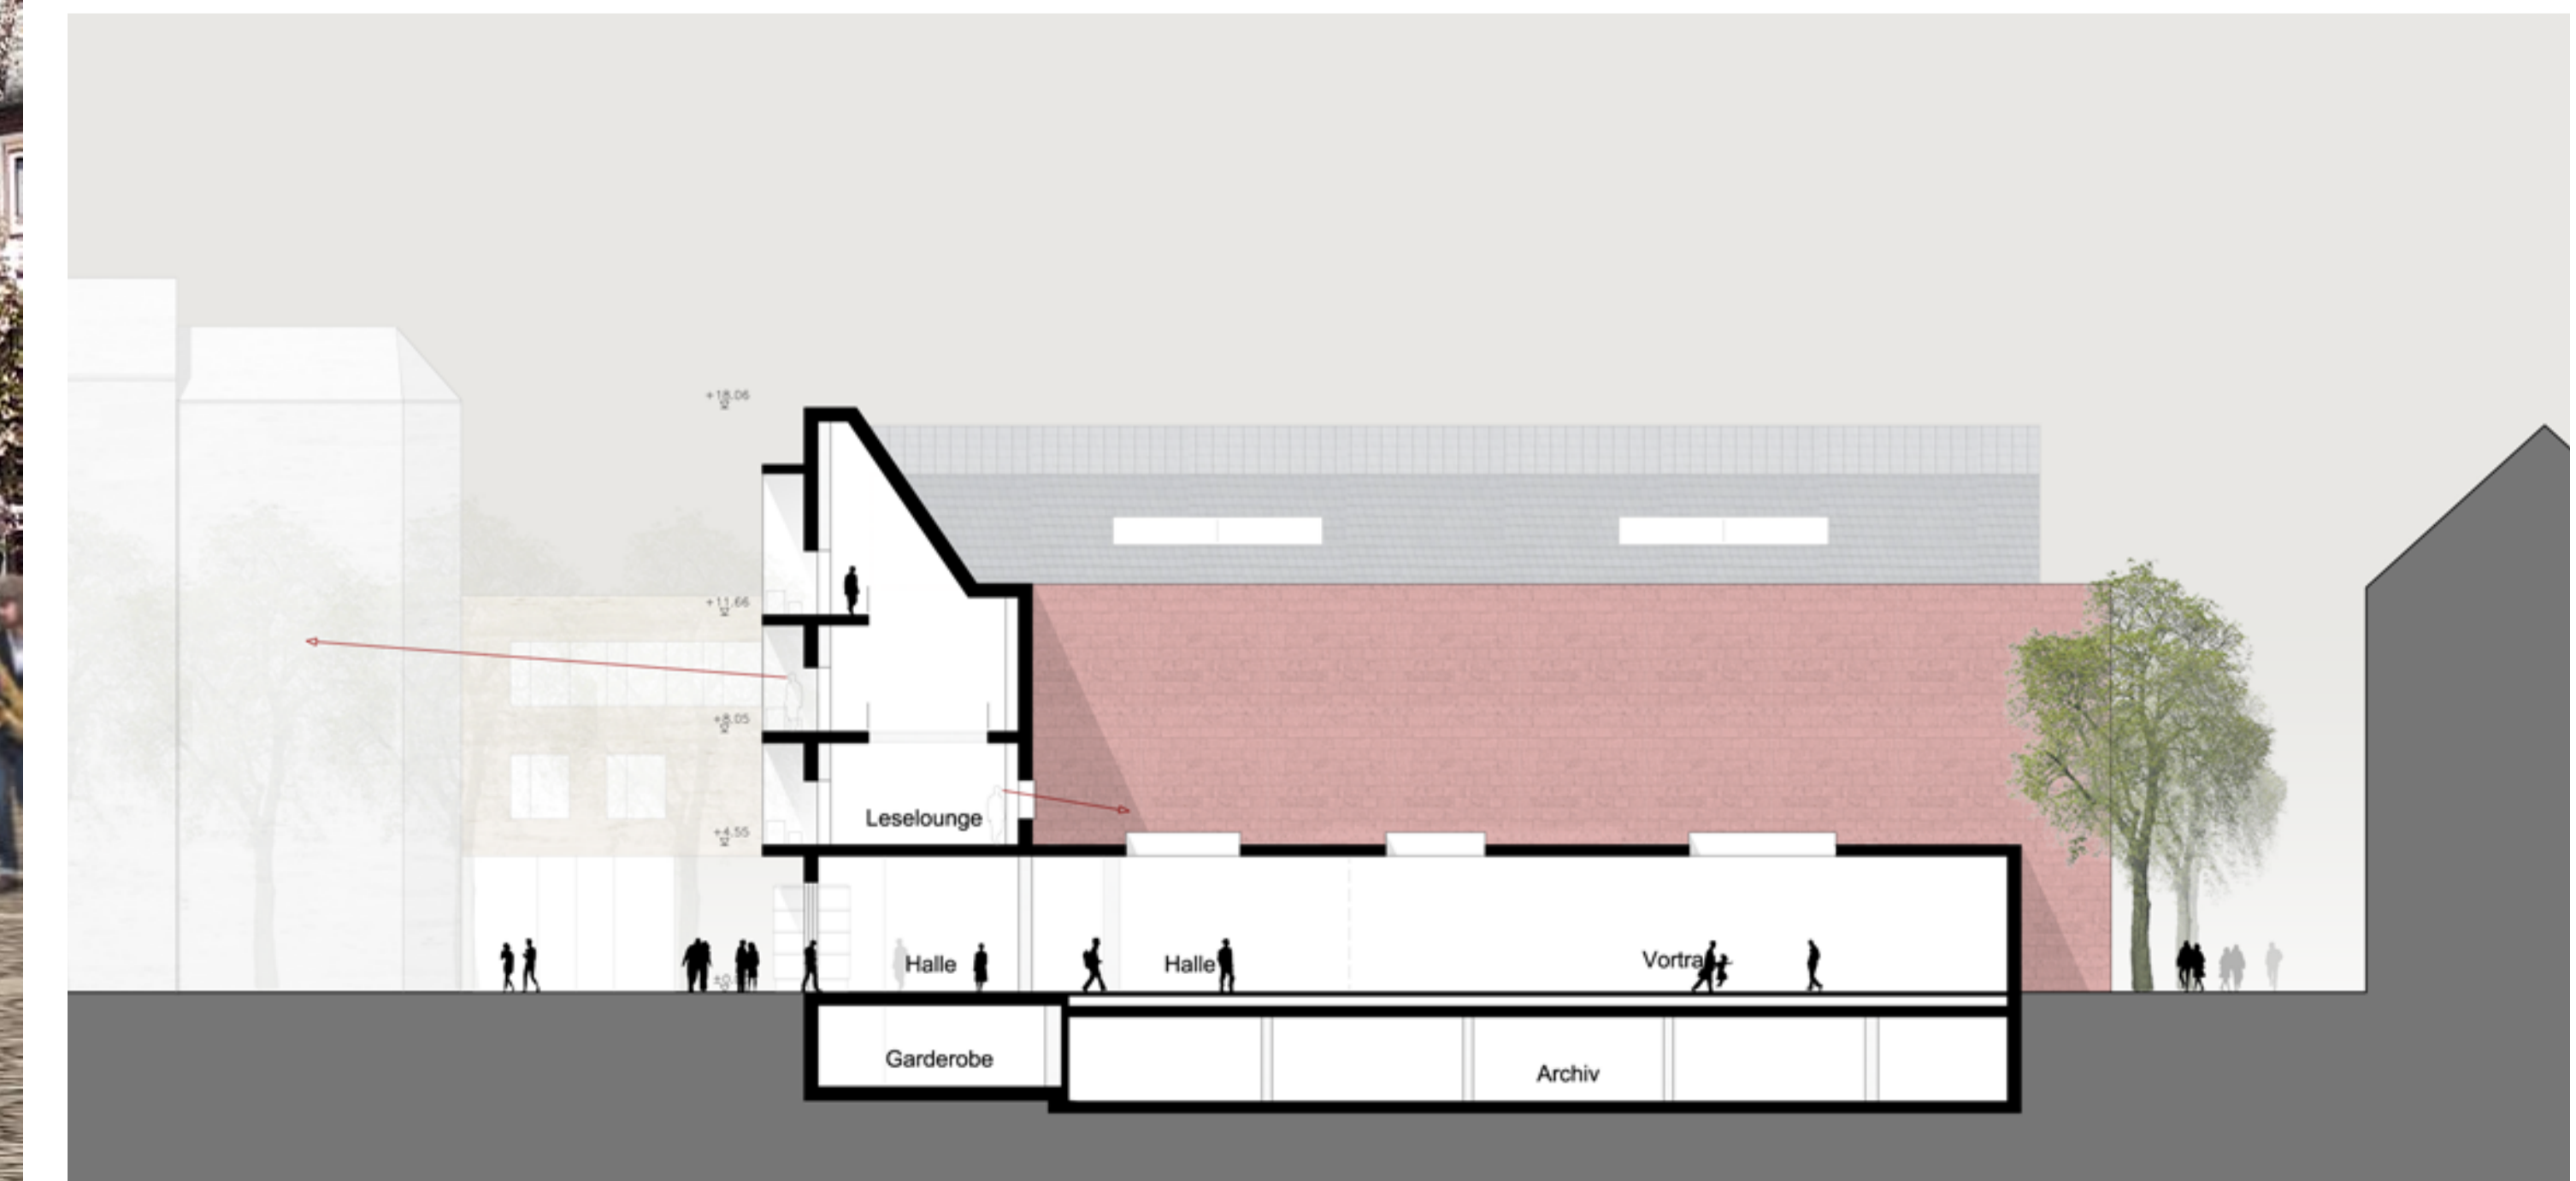


LÄNGSSCHNITT M\_1:200





GRUNDRISS ERDGESCHOSS M\_1:200

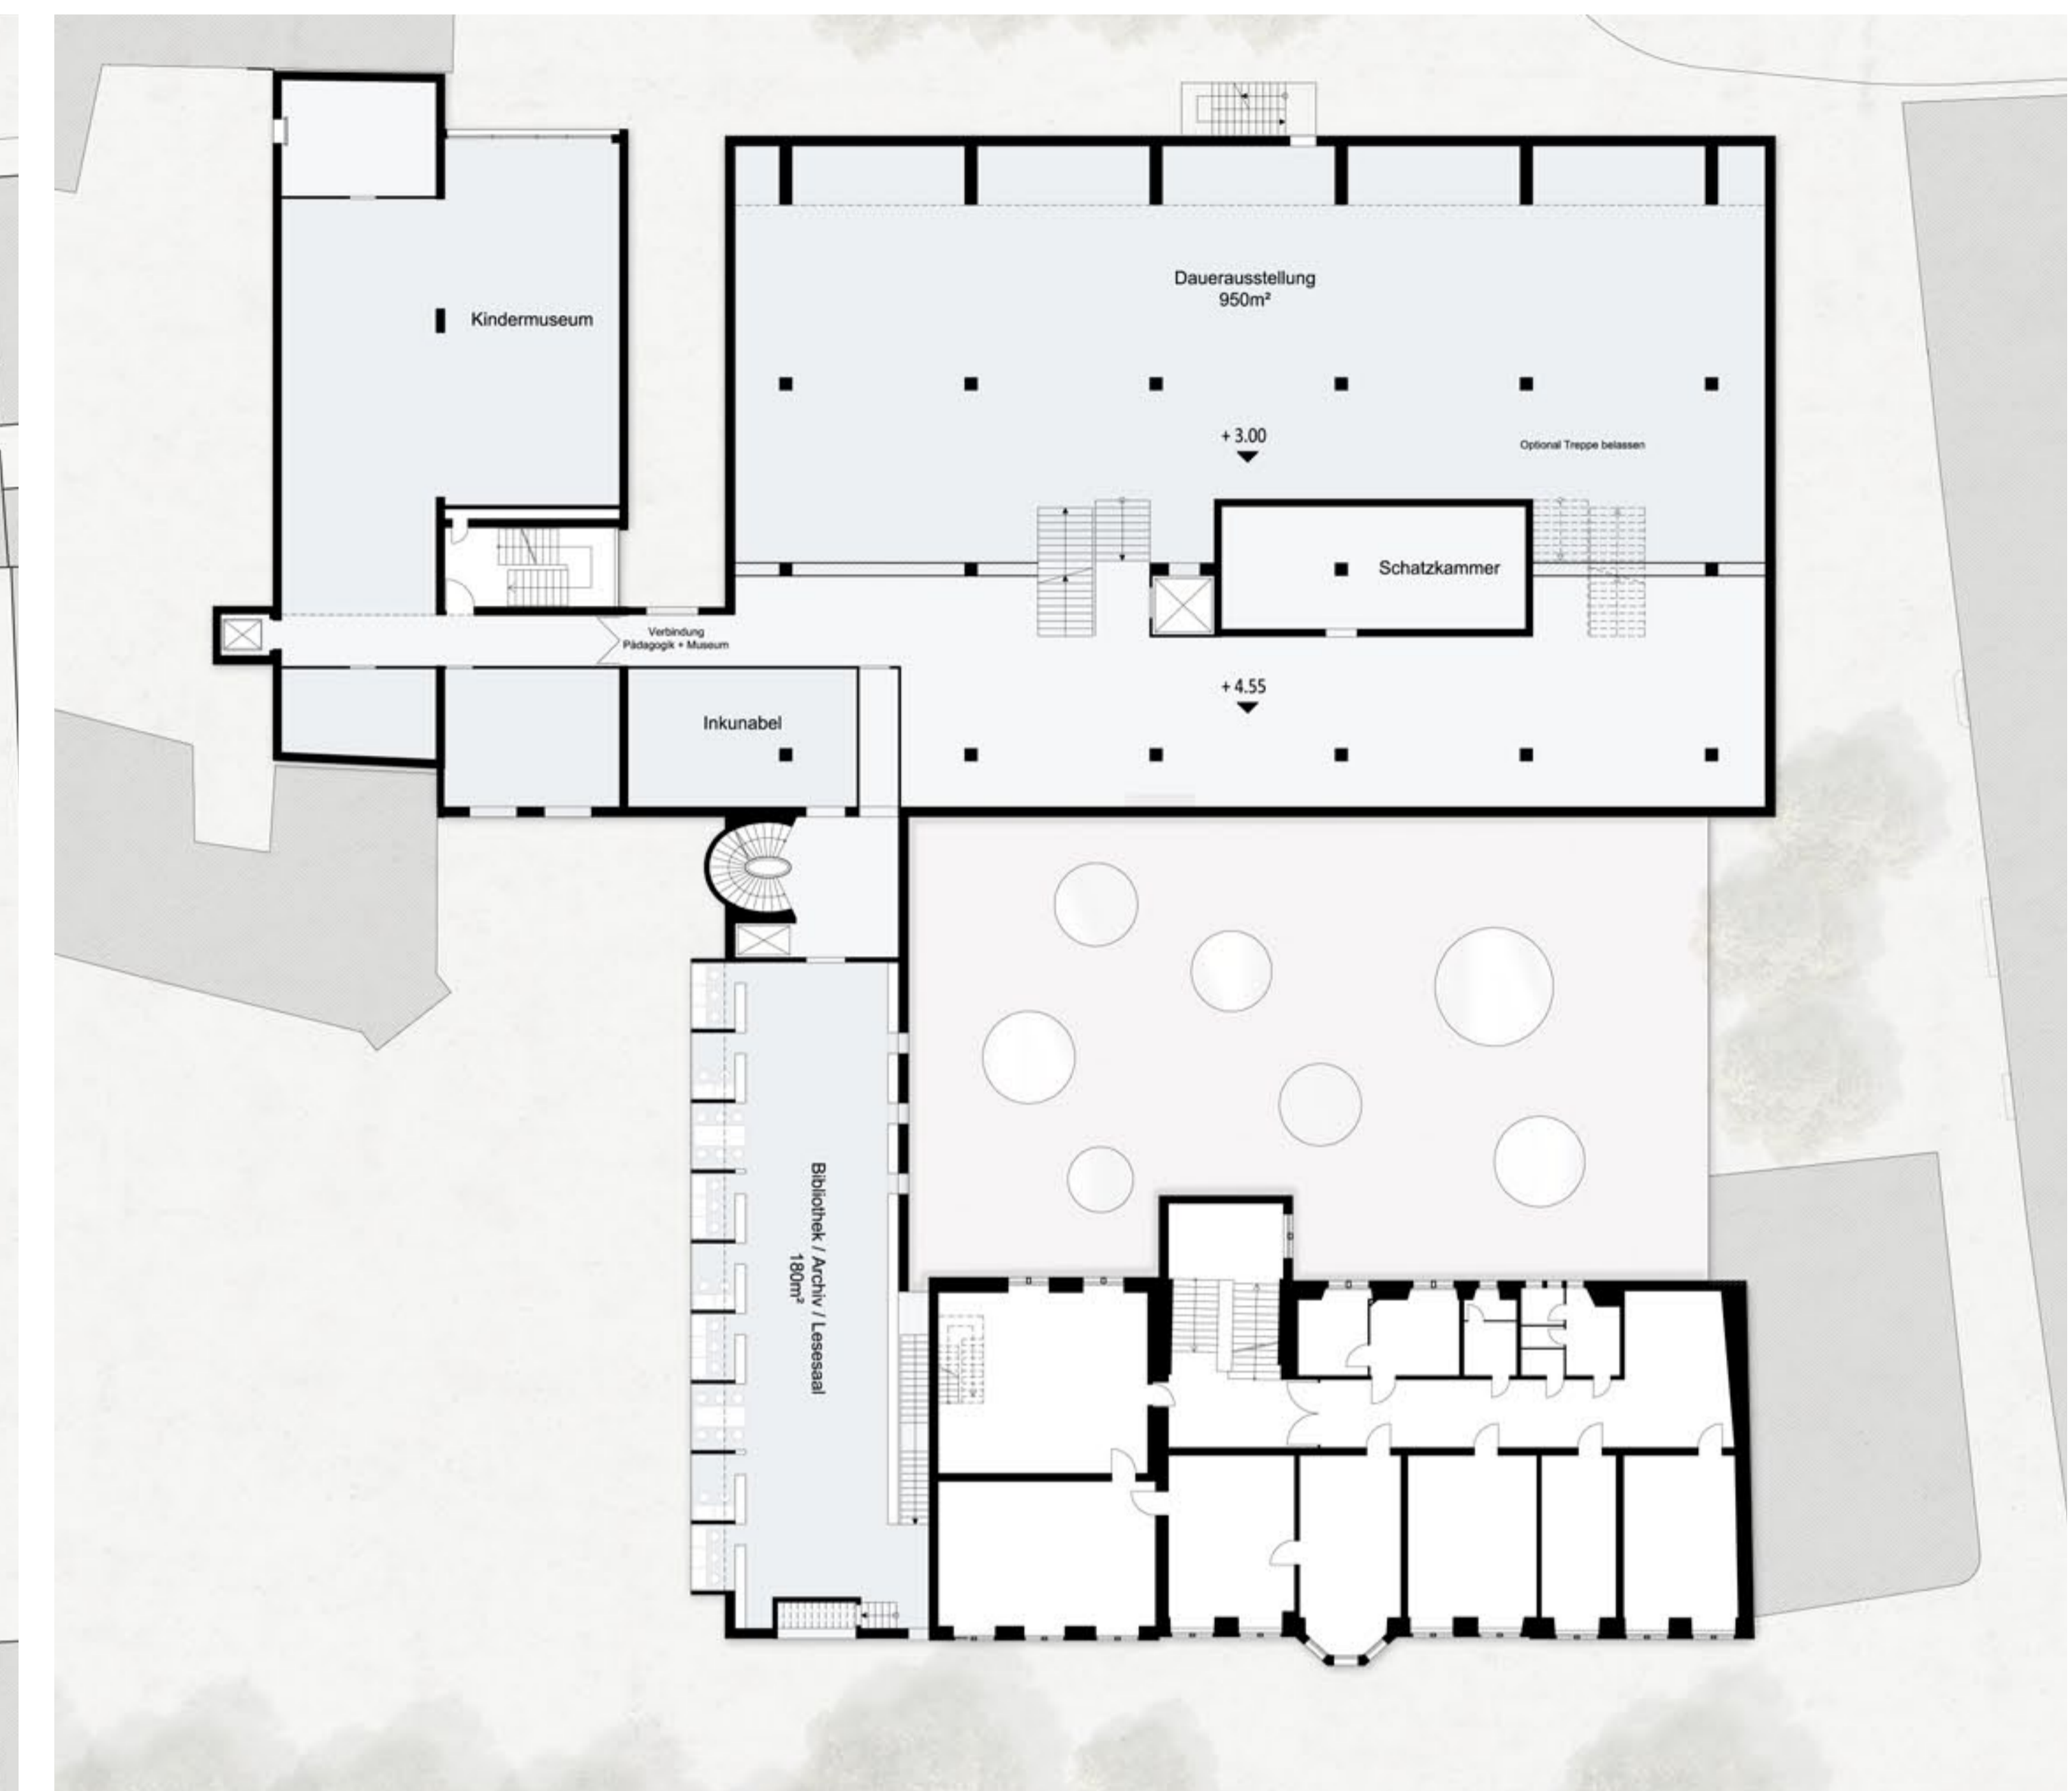

GRUNDRISS 1. OBERGESCHOSS M\_1:200




ANSICHT LIEBFRAUENPLATZ M\_1:200




ANSICHT SEILERGASSE M\_1:200




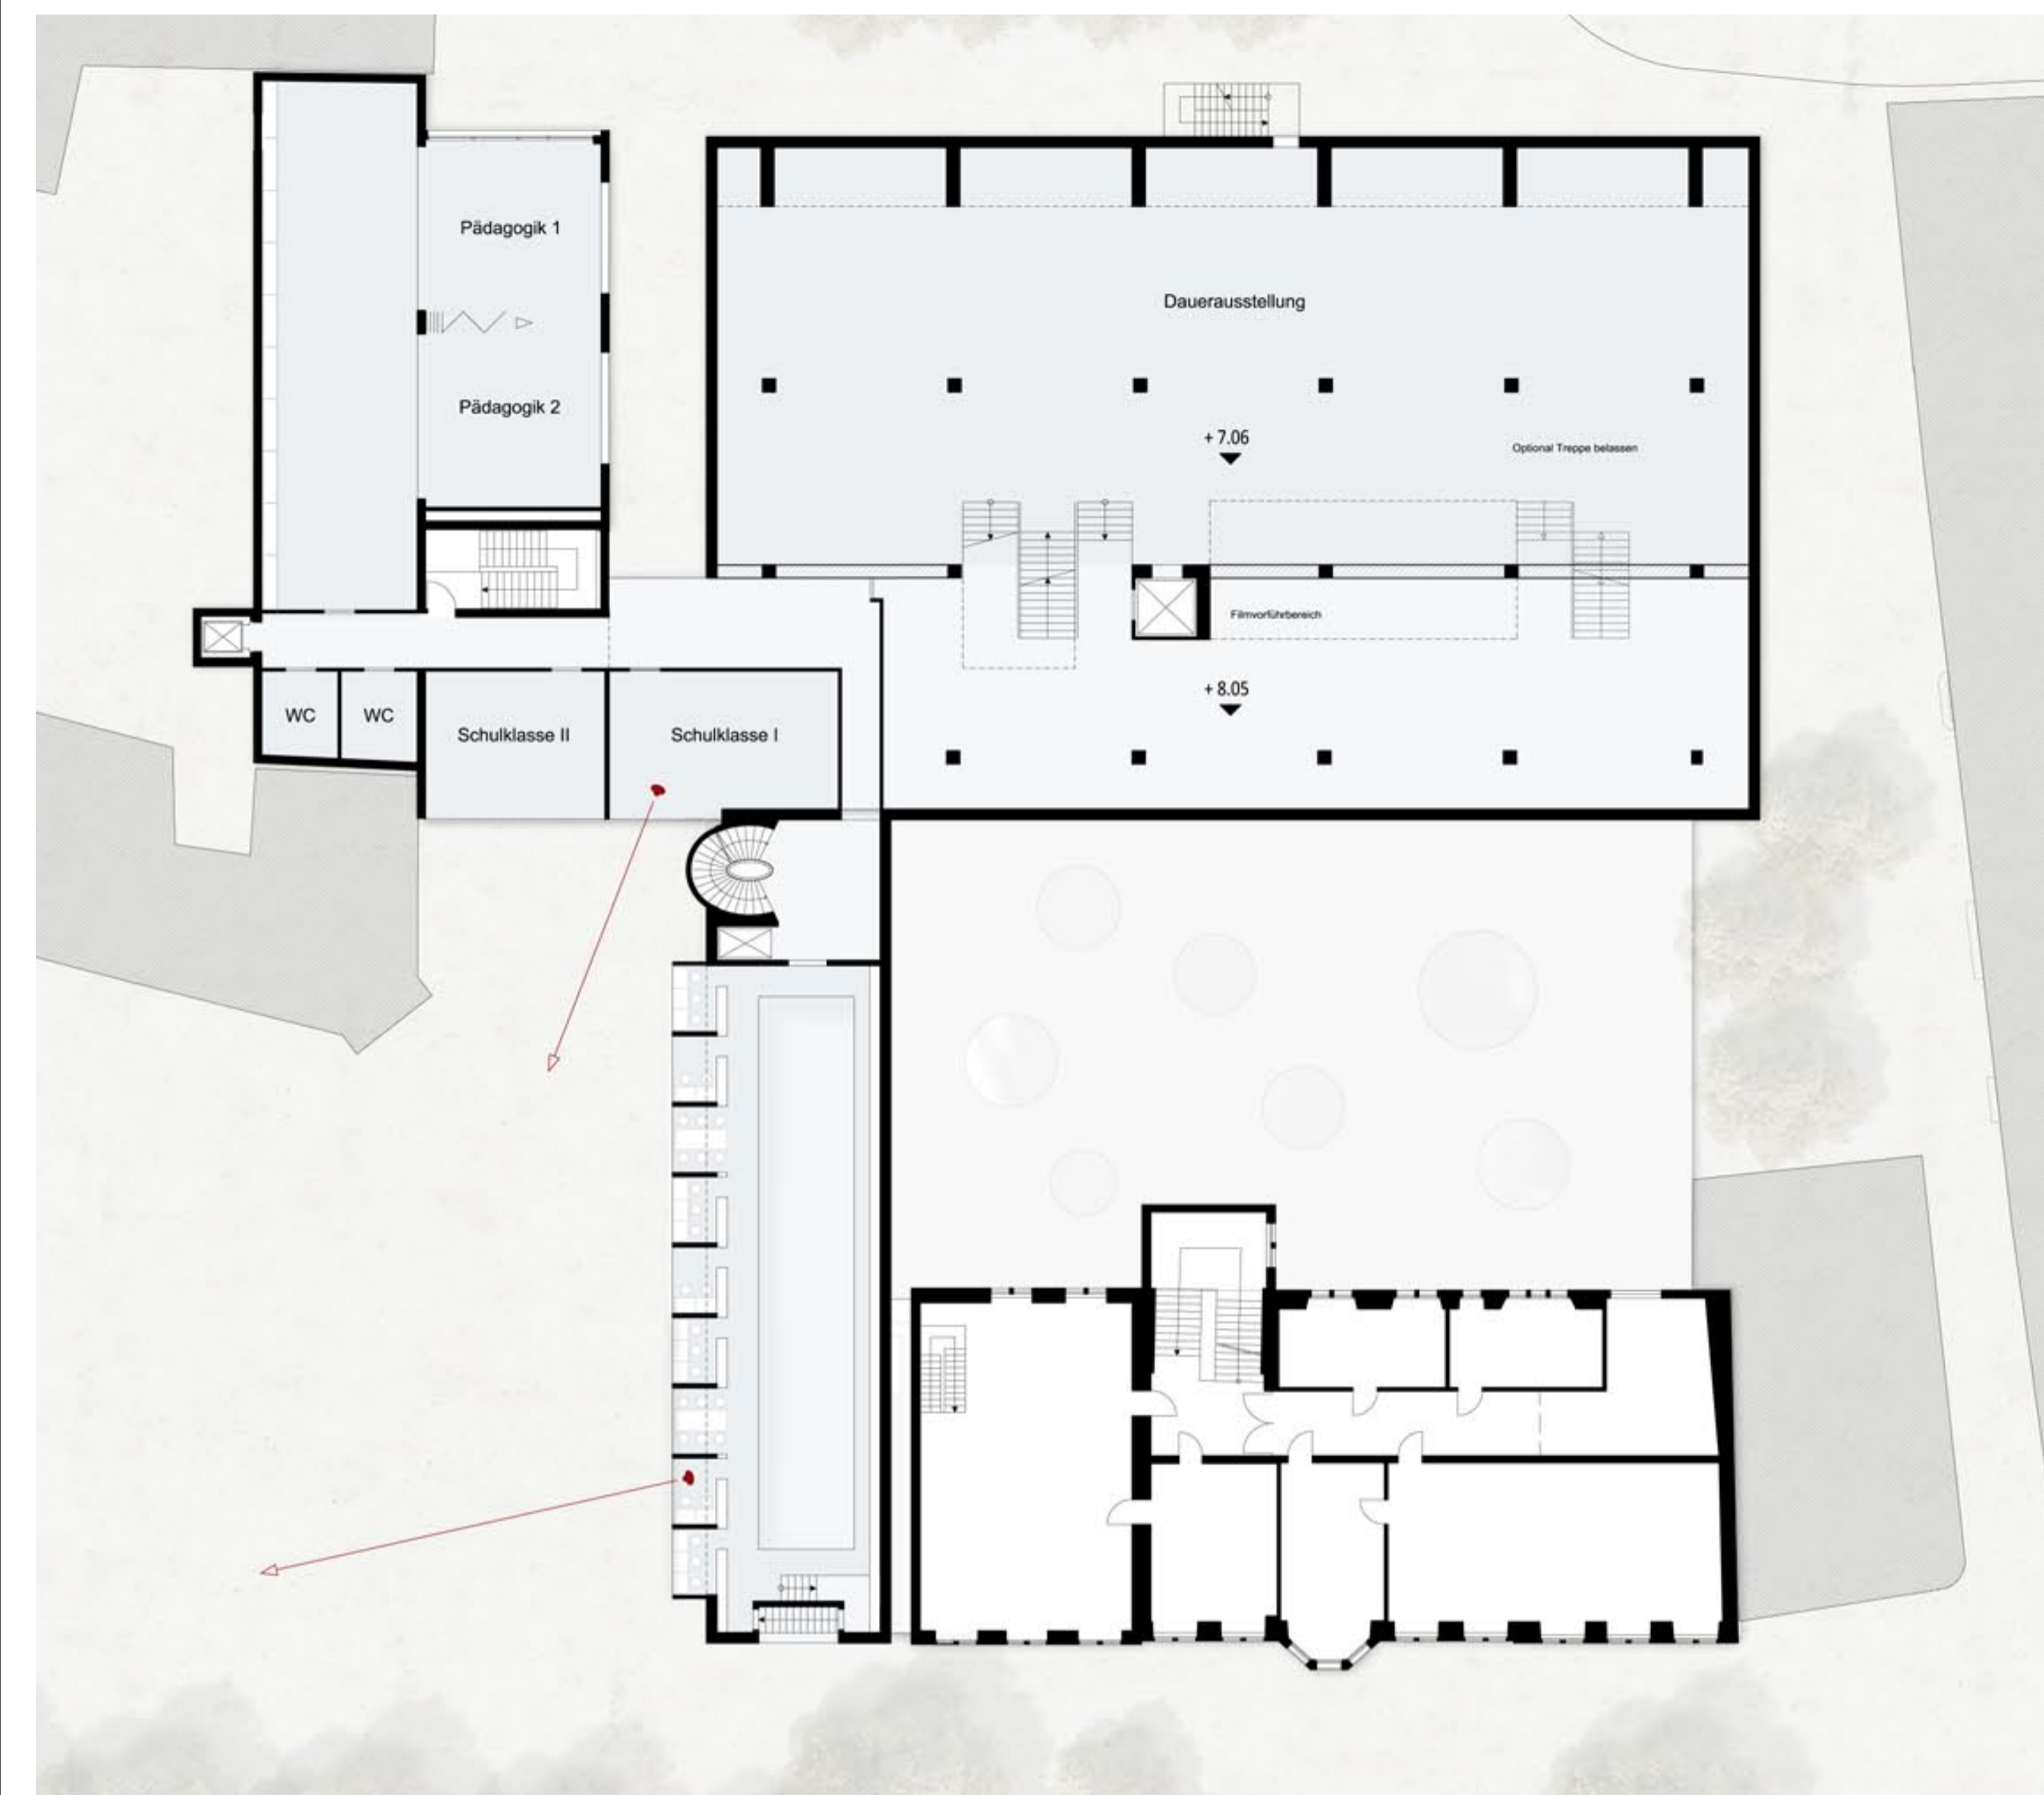


GRUNDRISS 2. OBERGESCHOSS M\_1:200

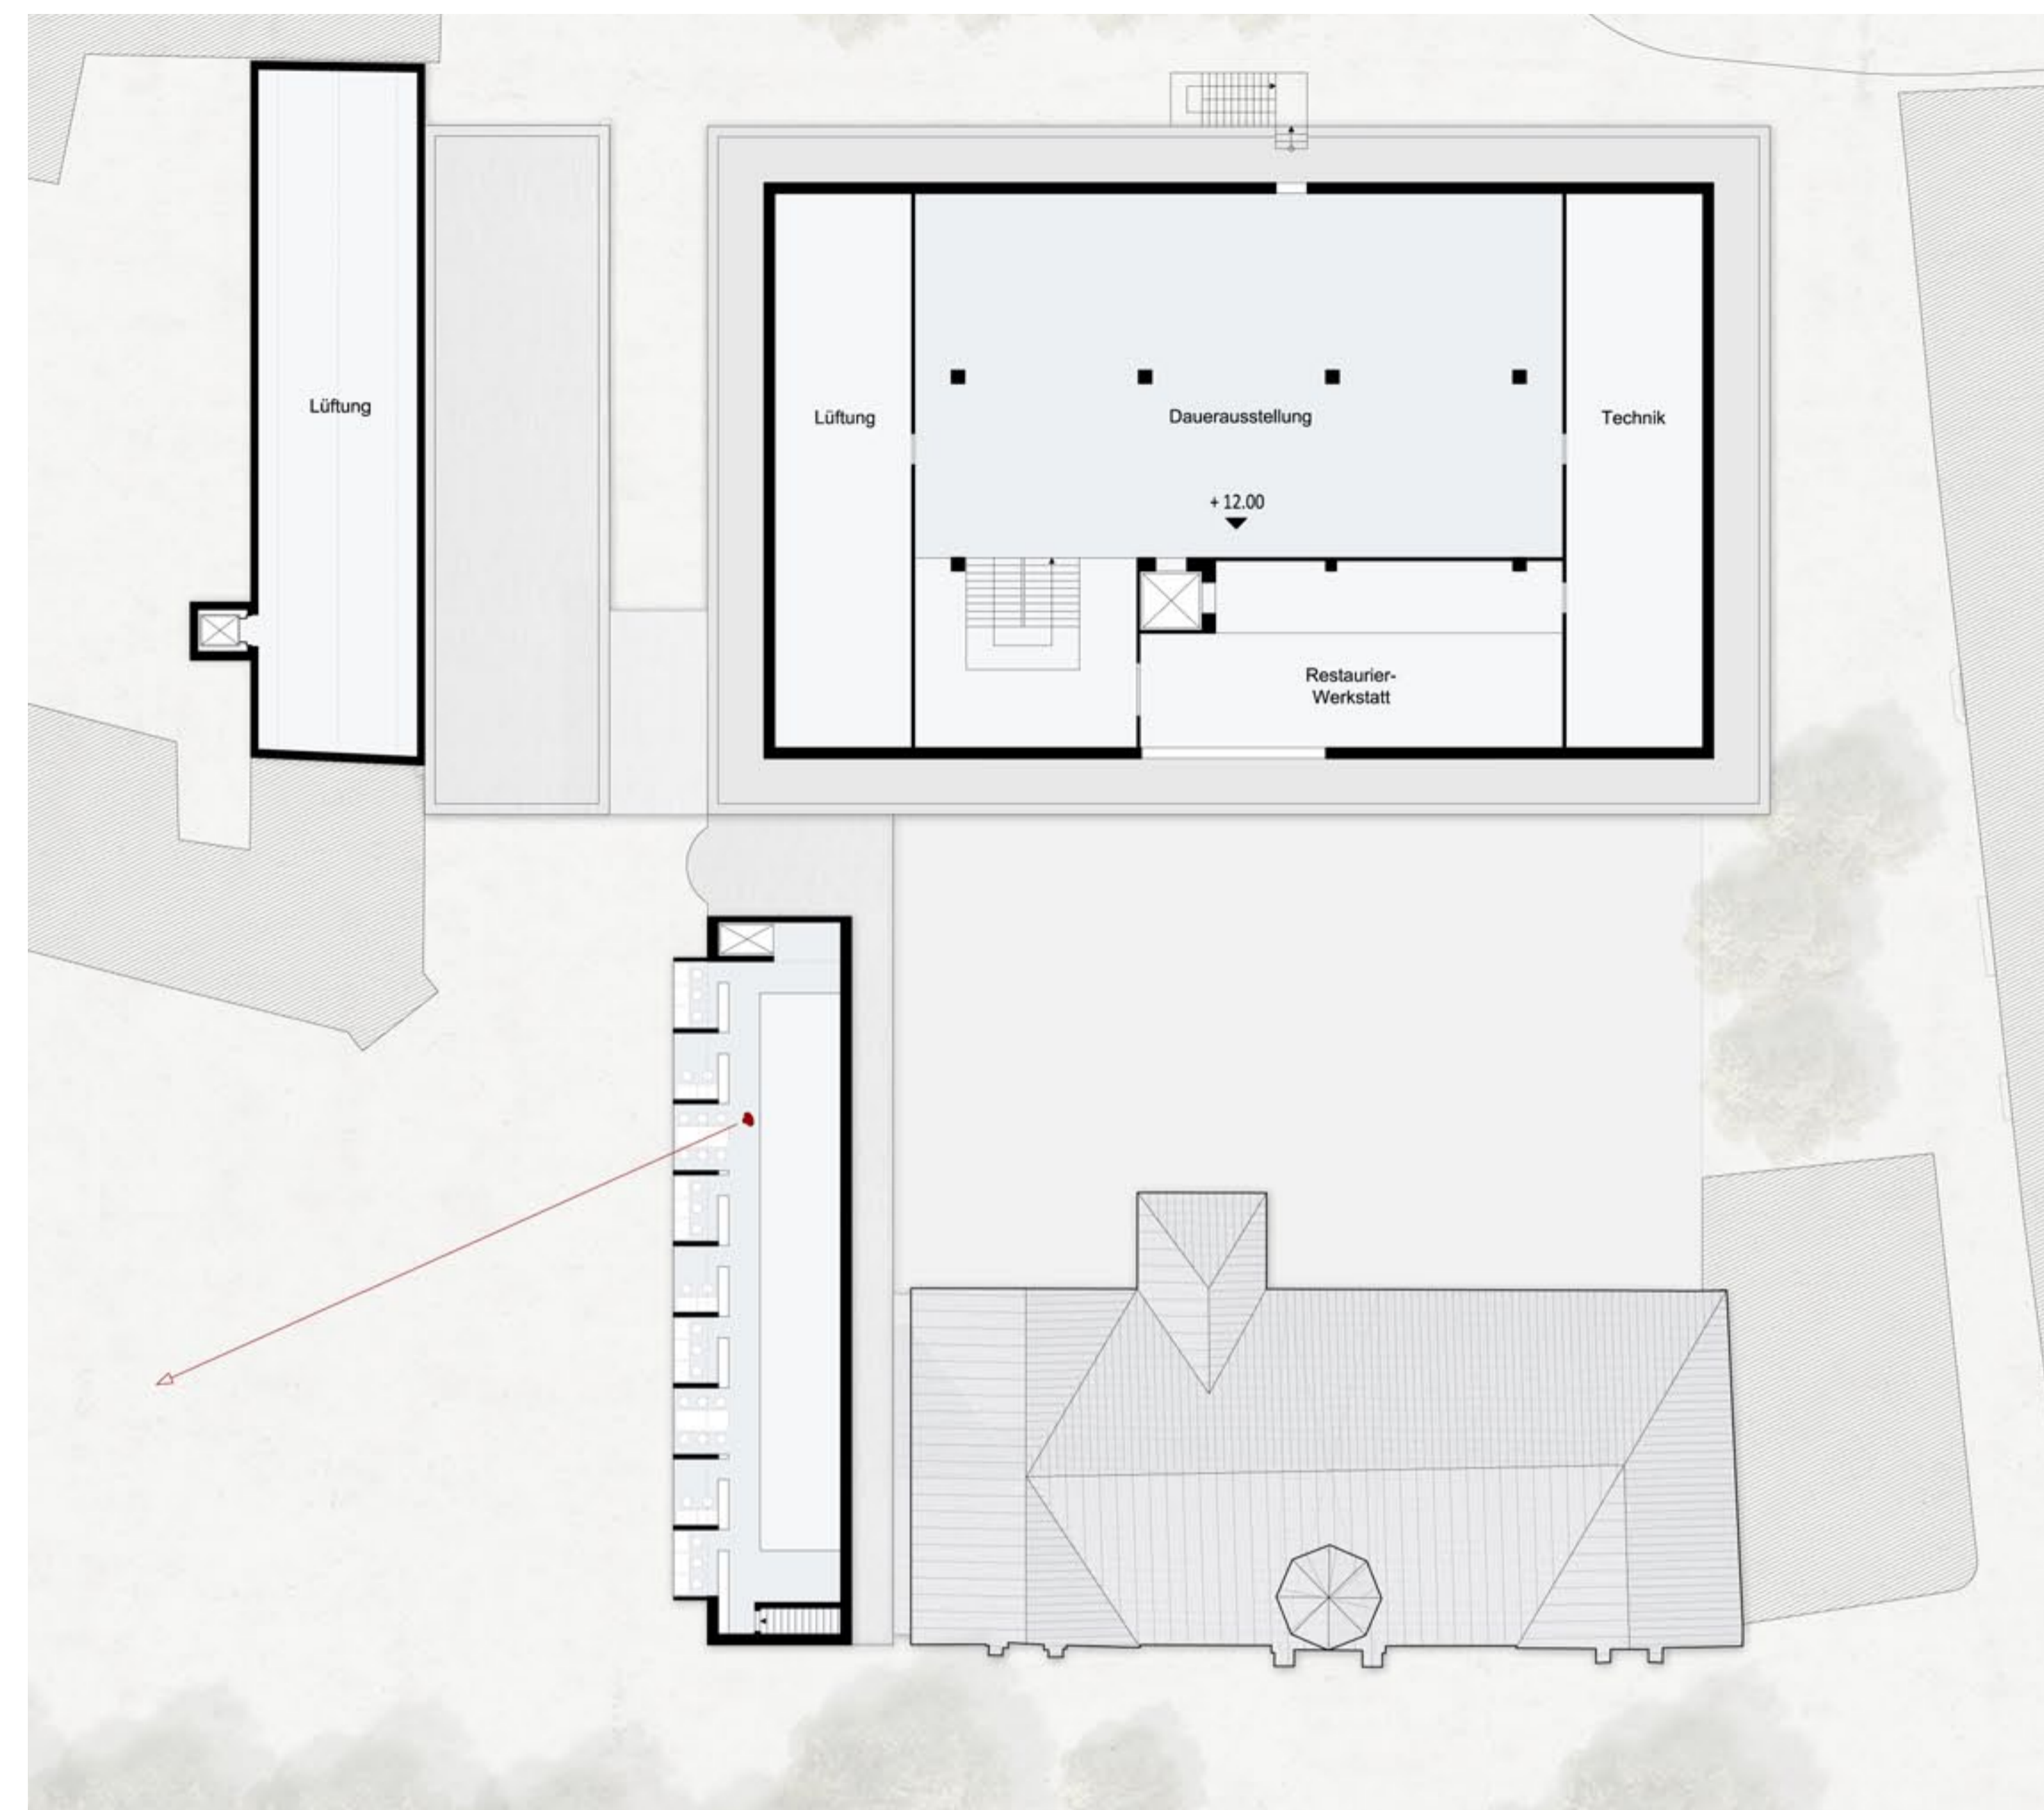


GRUNDRISS 3. OBERGESCHOSS M\_1:200

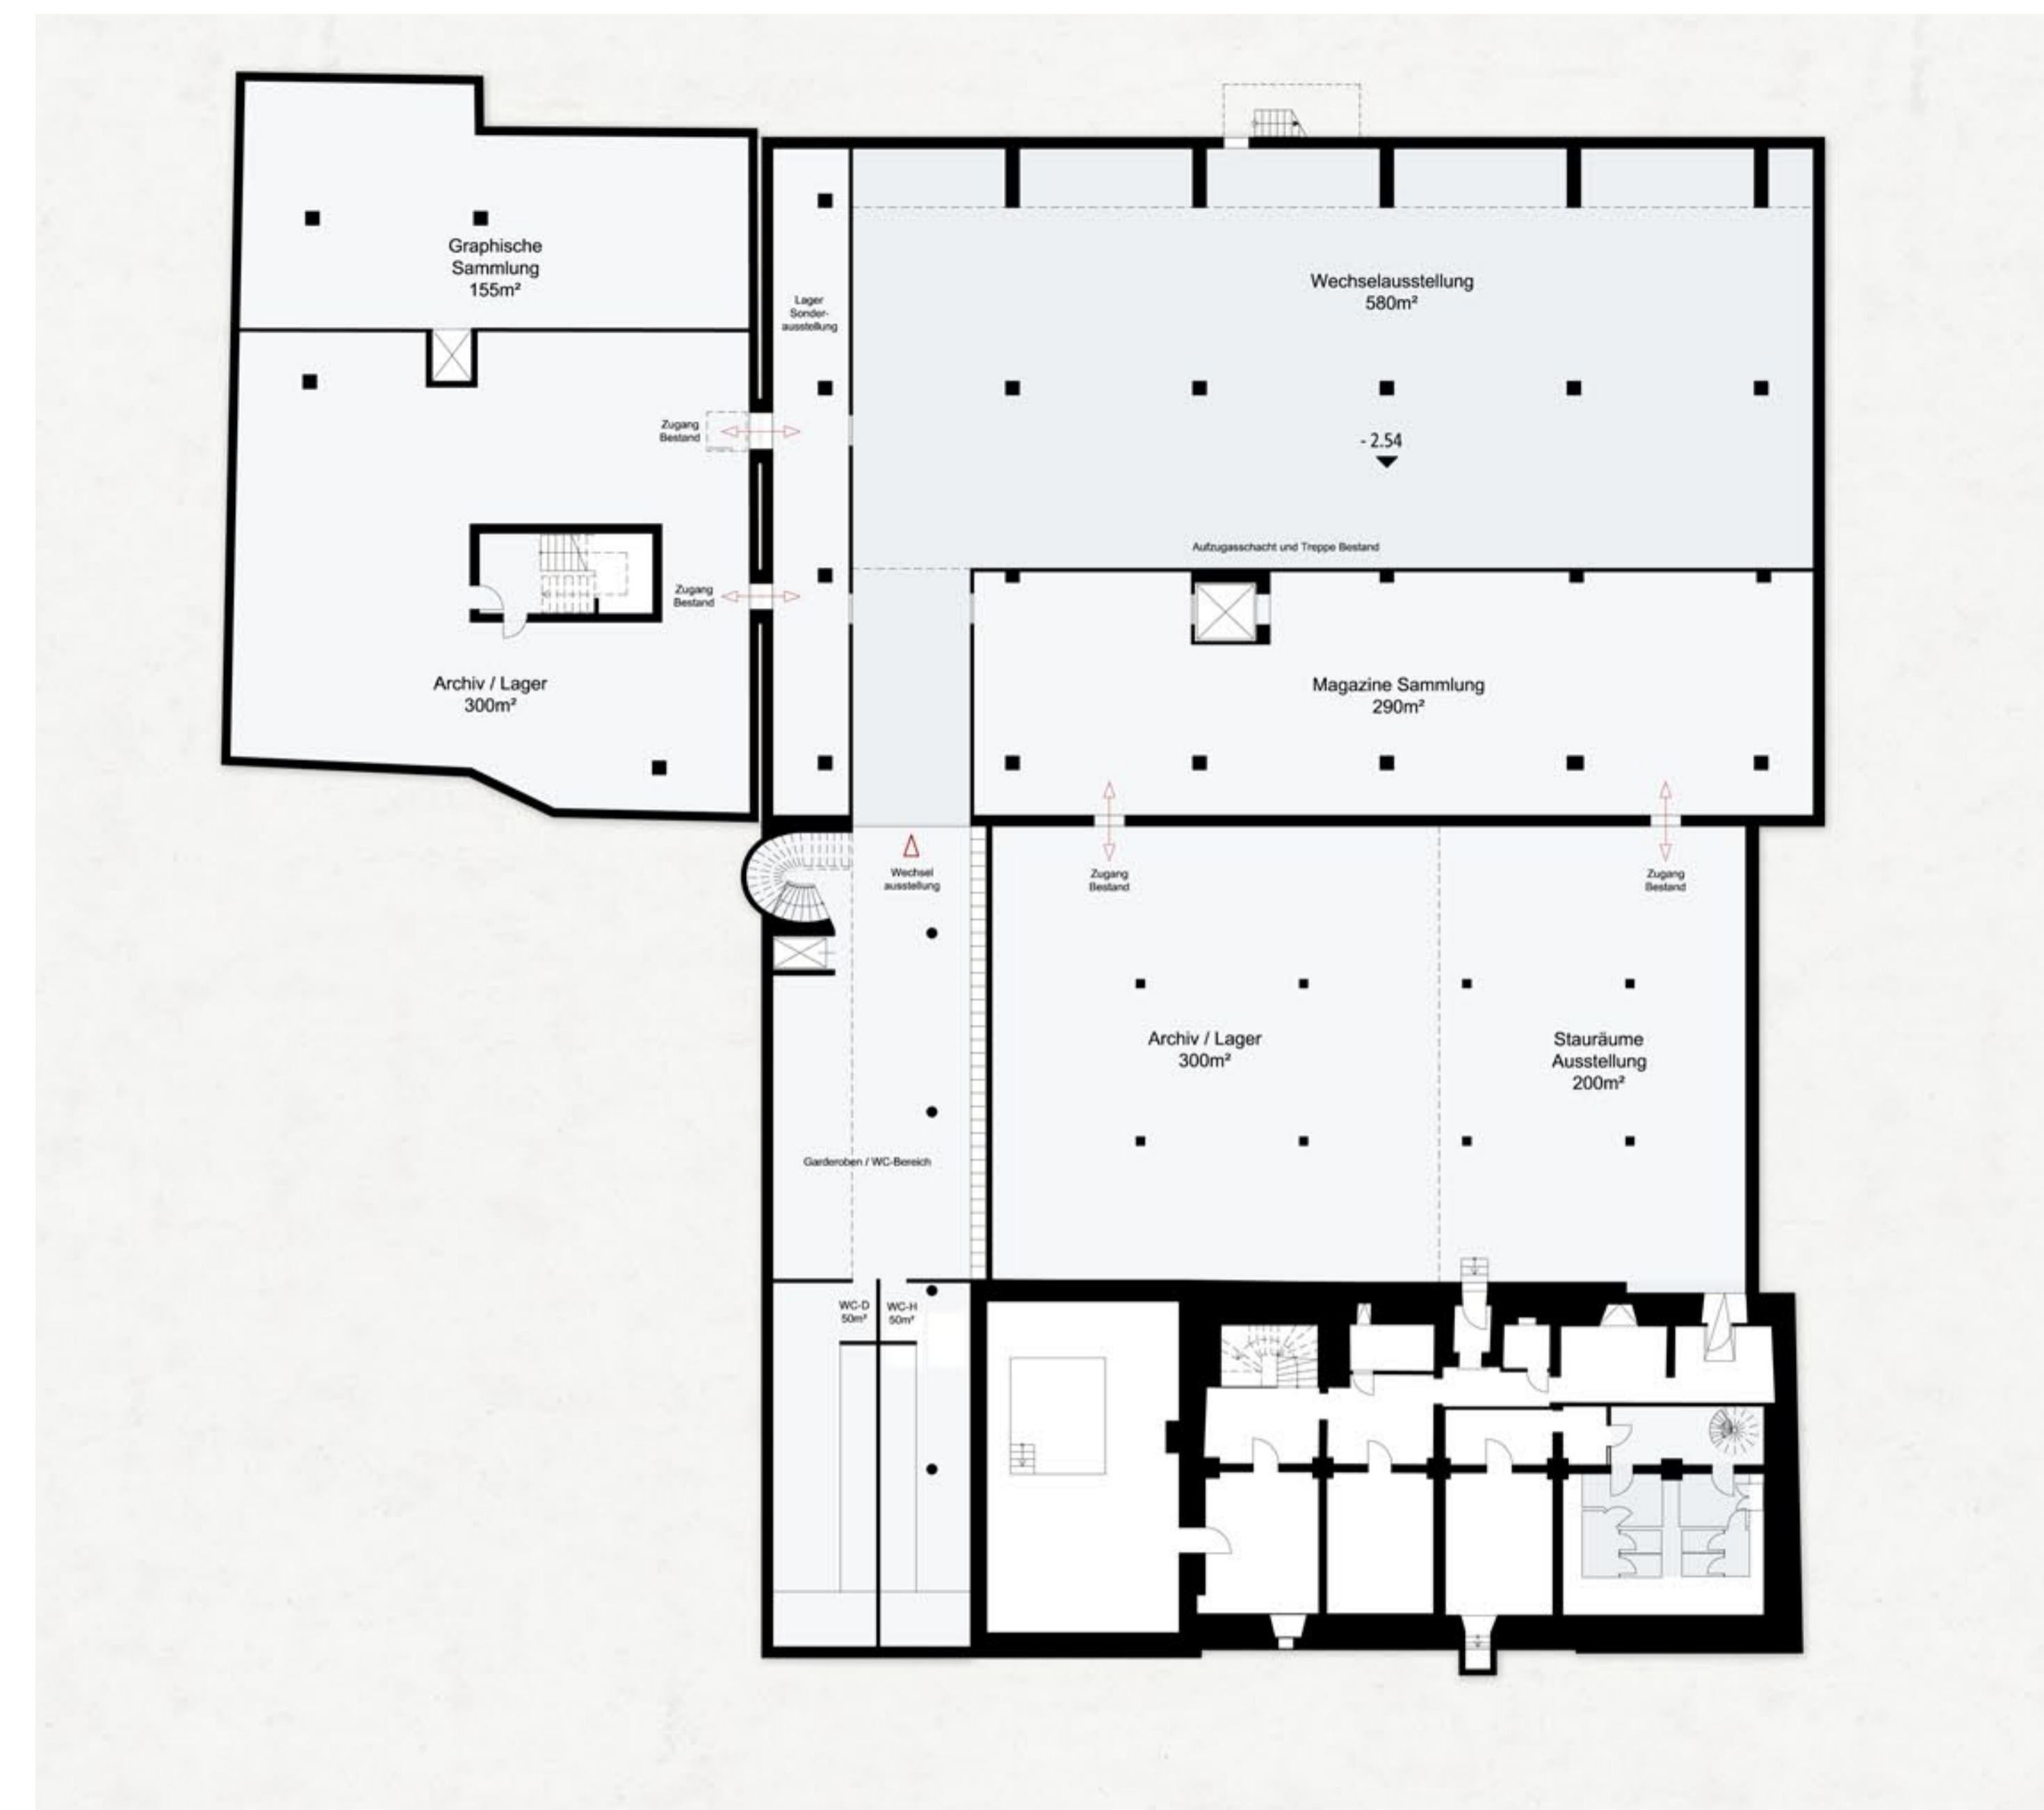

GRUNDRISS UNTERGESCHOSS M\_1:200

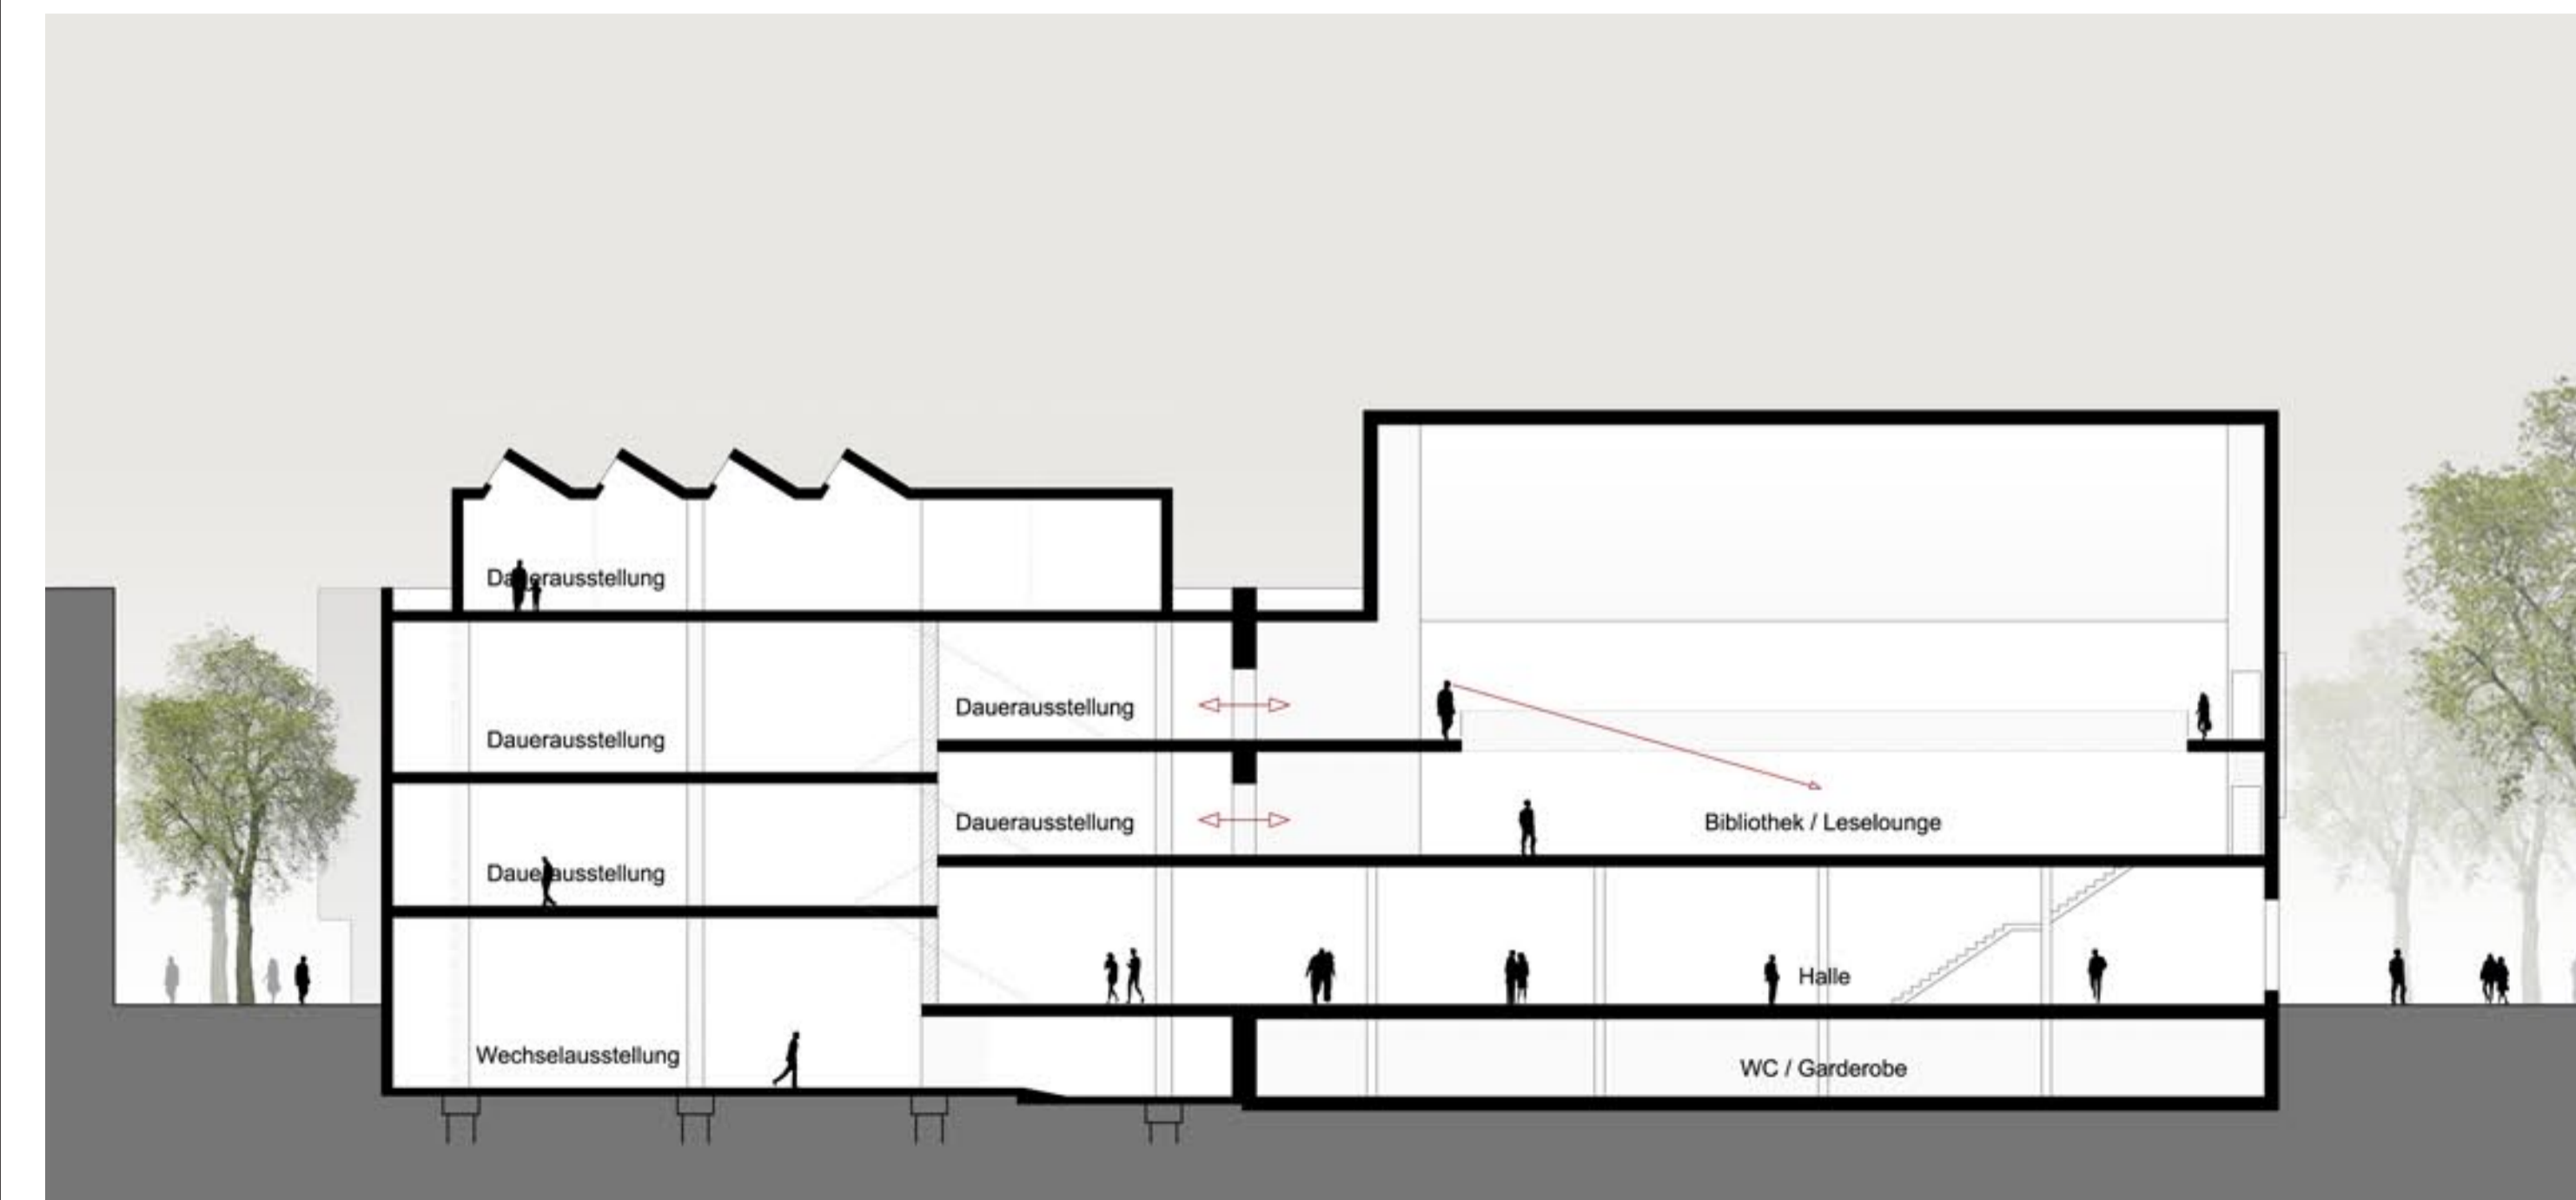

QUERSCHNITT 1. BAUABSCHNITT M\_1:200


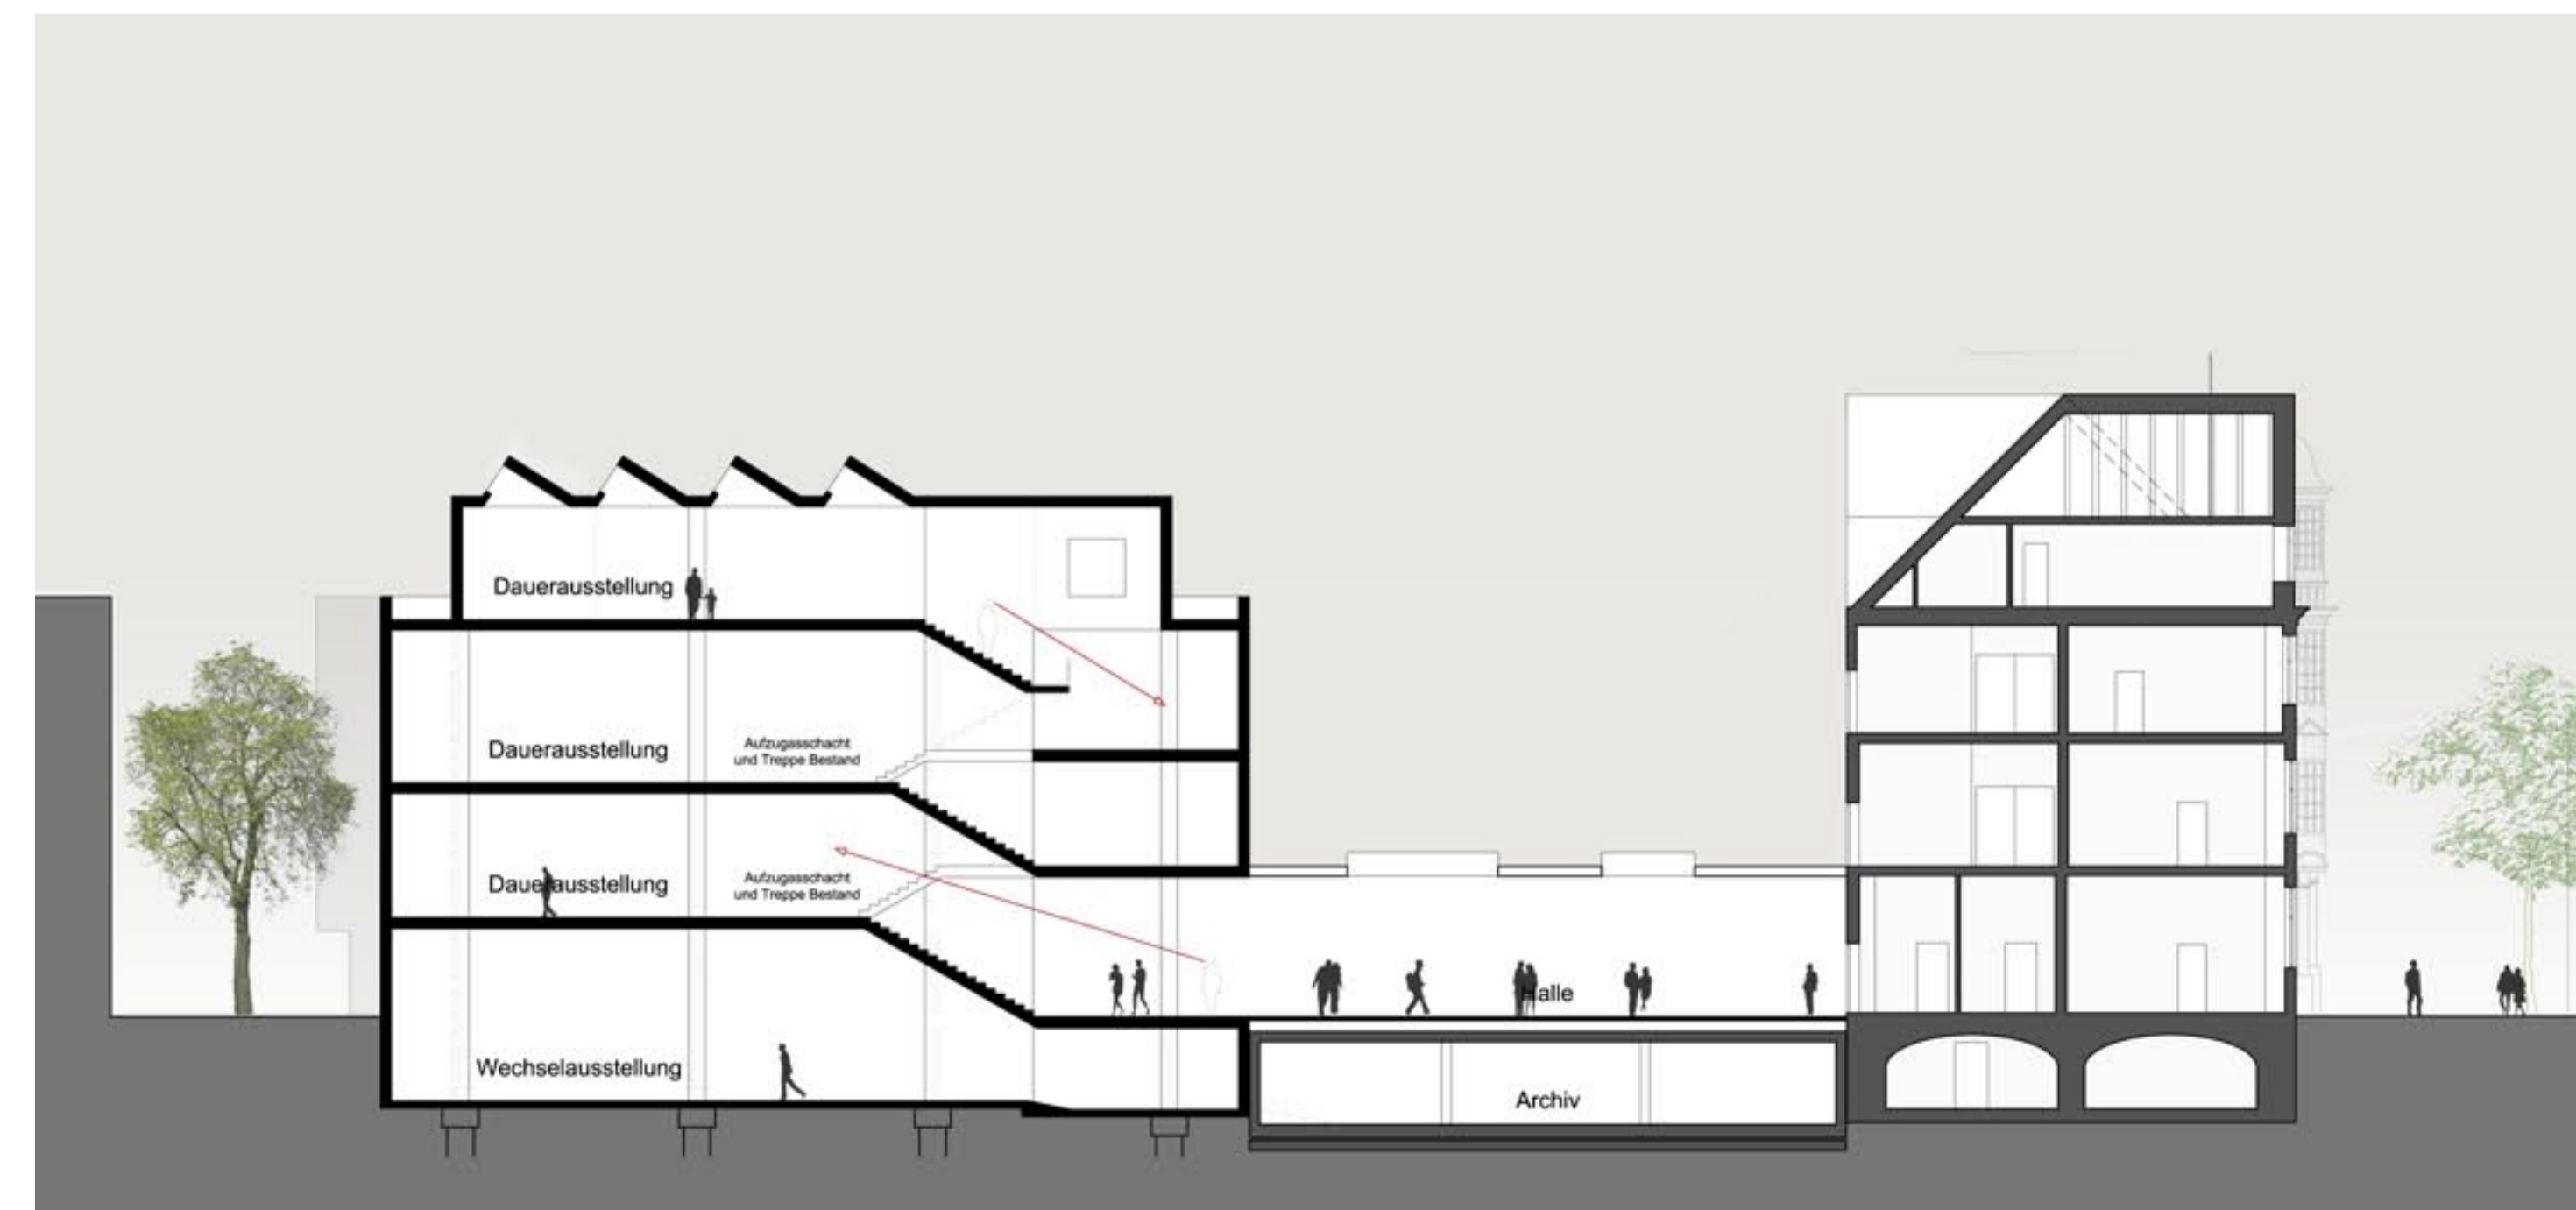


QUERSCHNITT HOFÜBERBAUUNG M\_1:200



ANSICHT MAILANDSGASSE M\_1:200



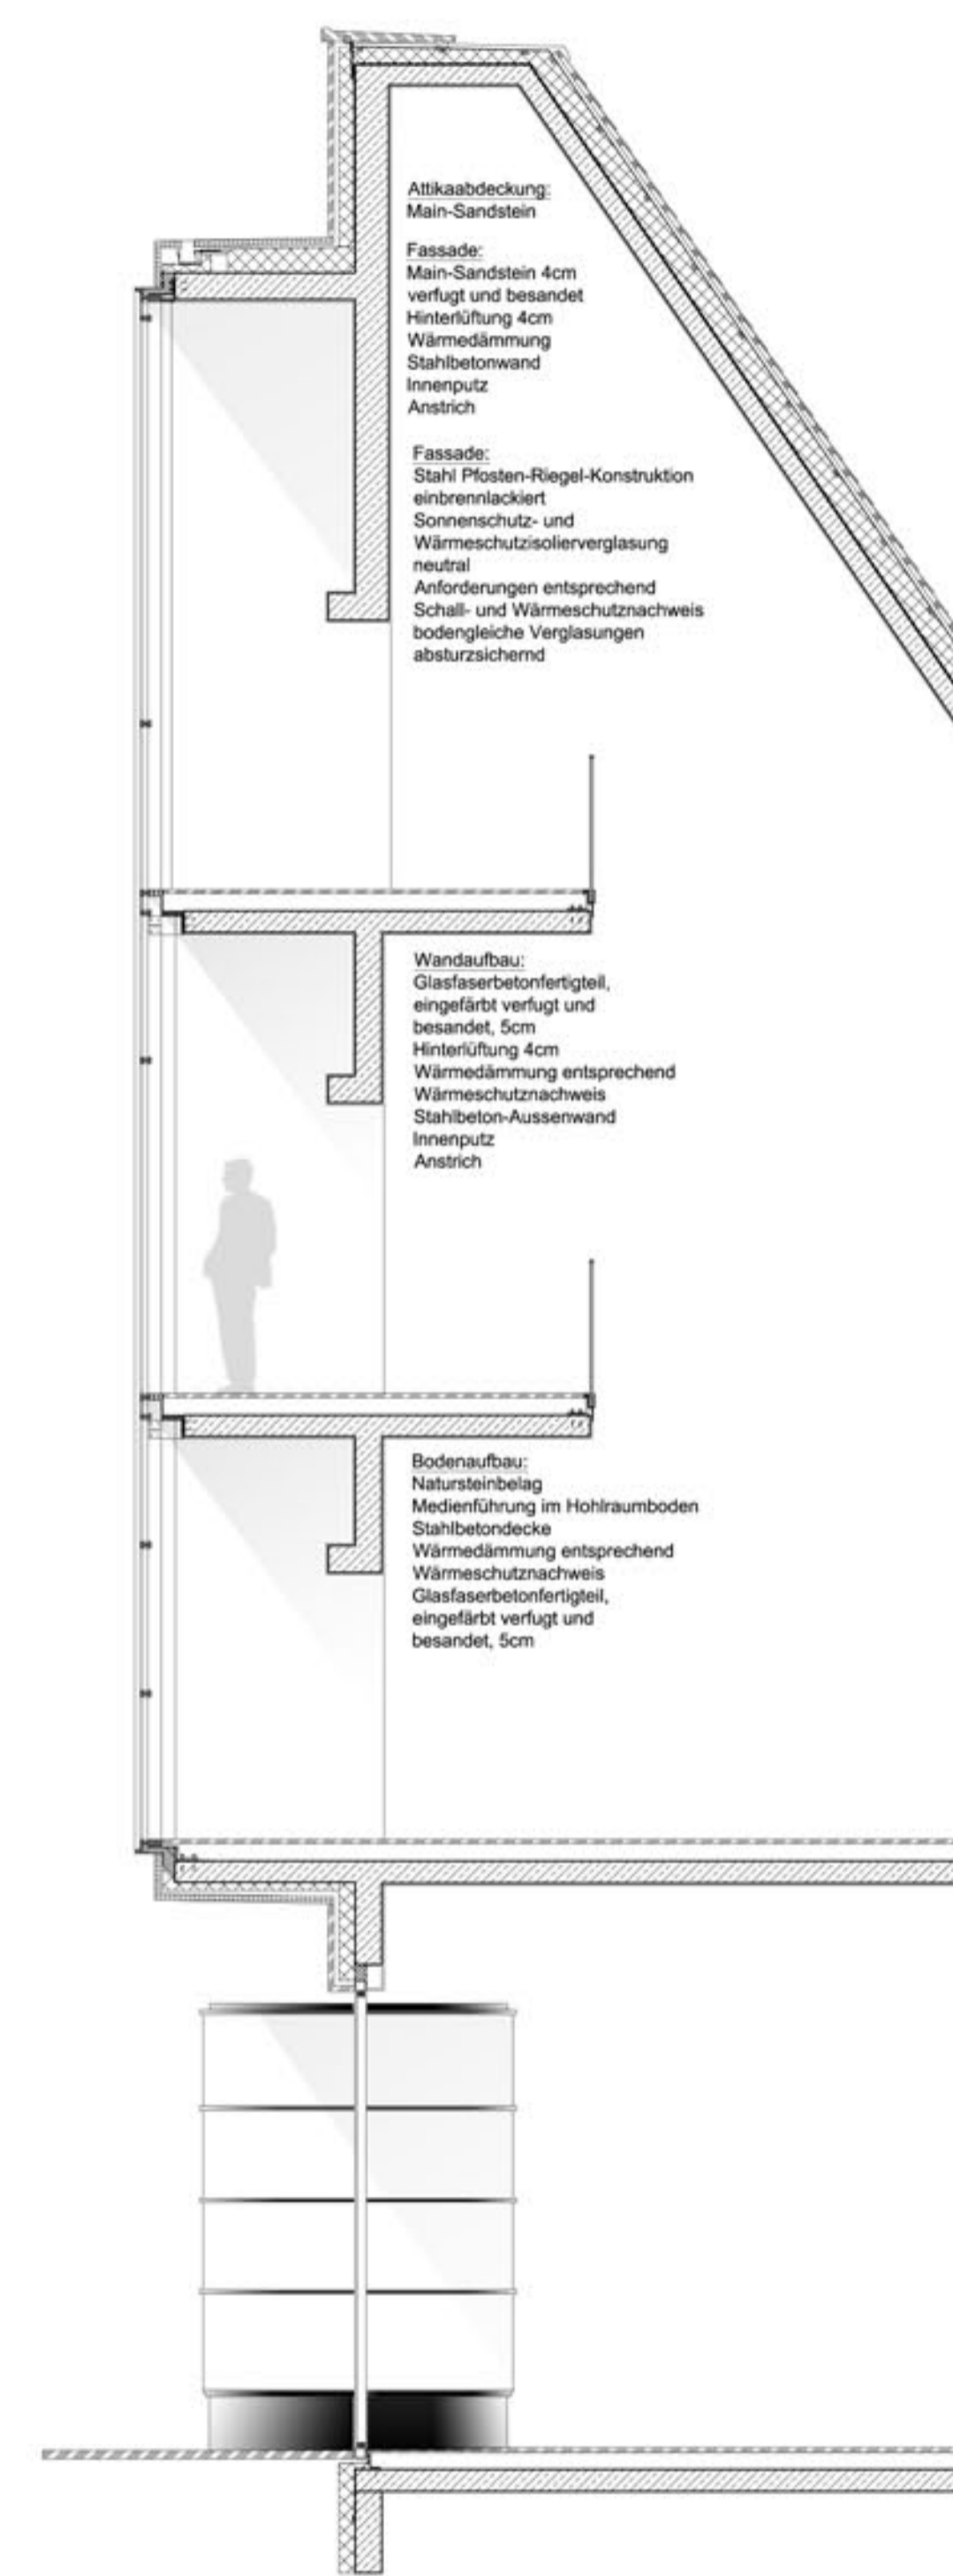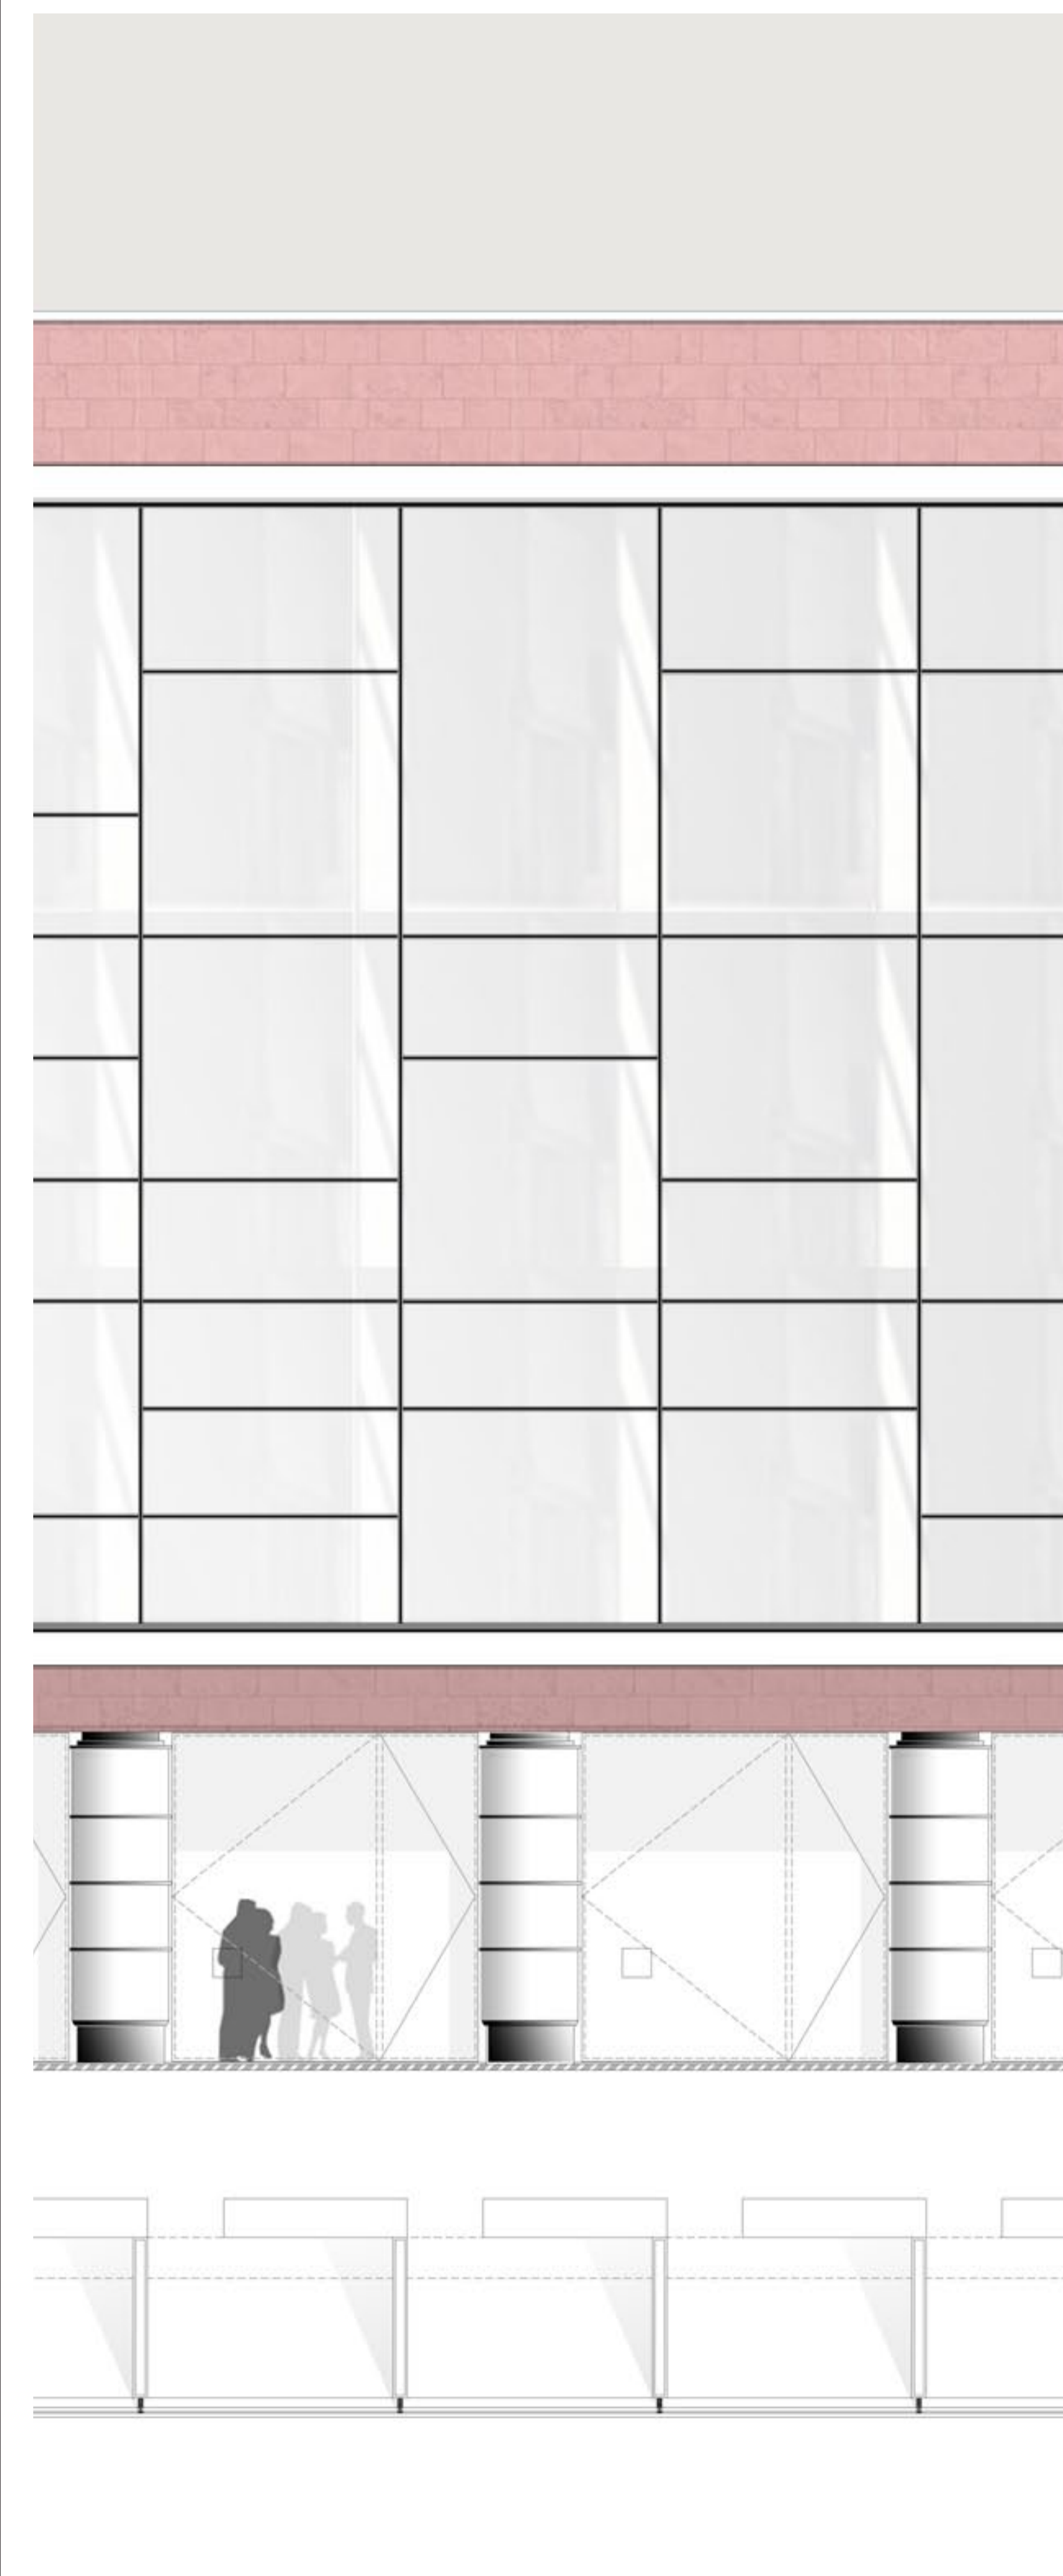

FASSADENSCHNITT M\_1:50

PERSPEKTIVE LESELOUNGE