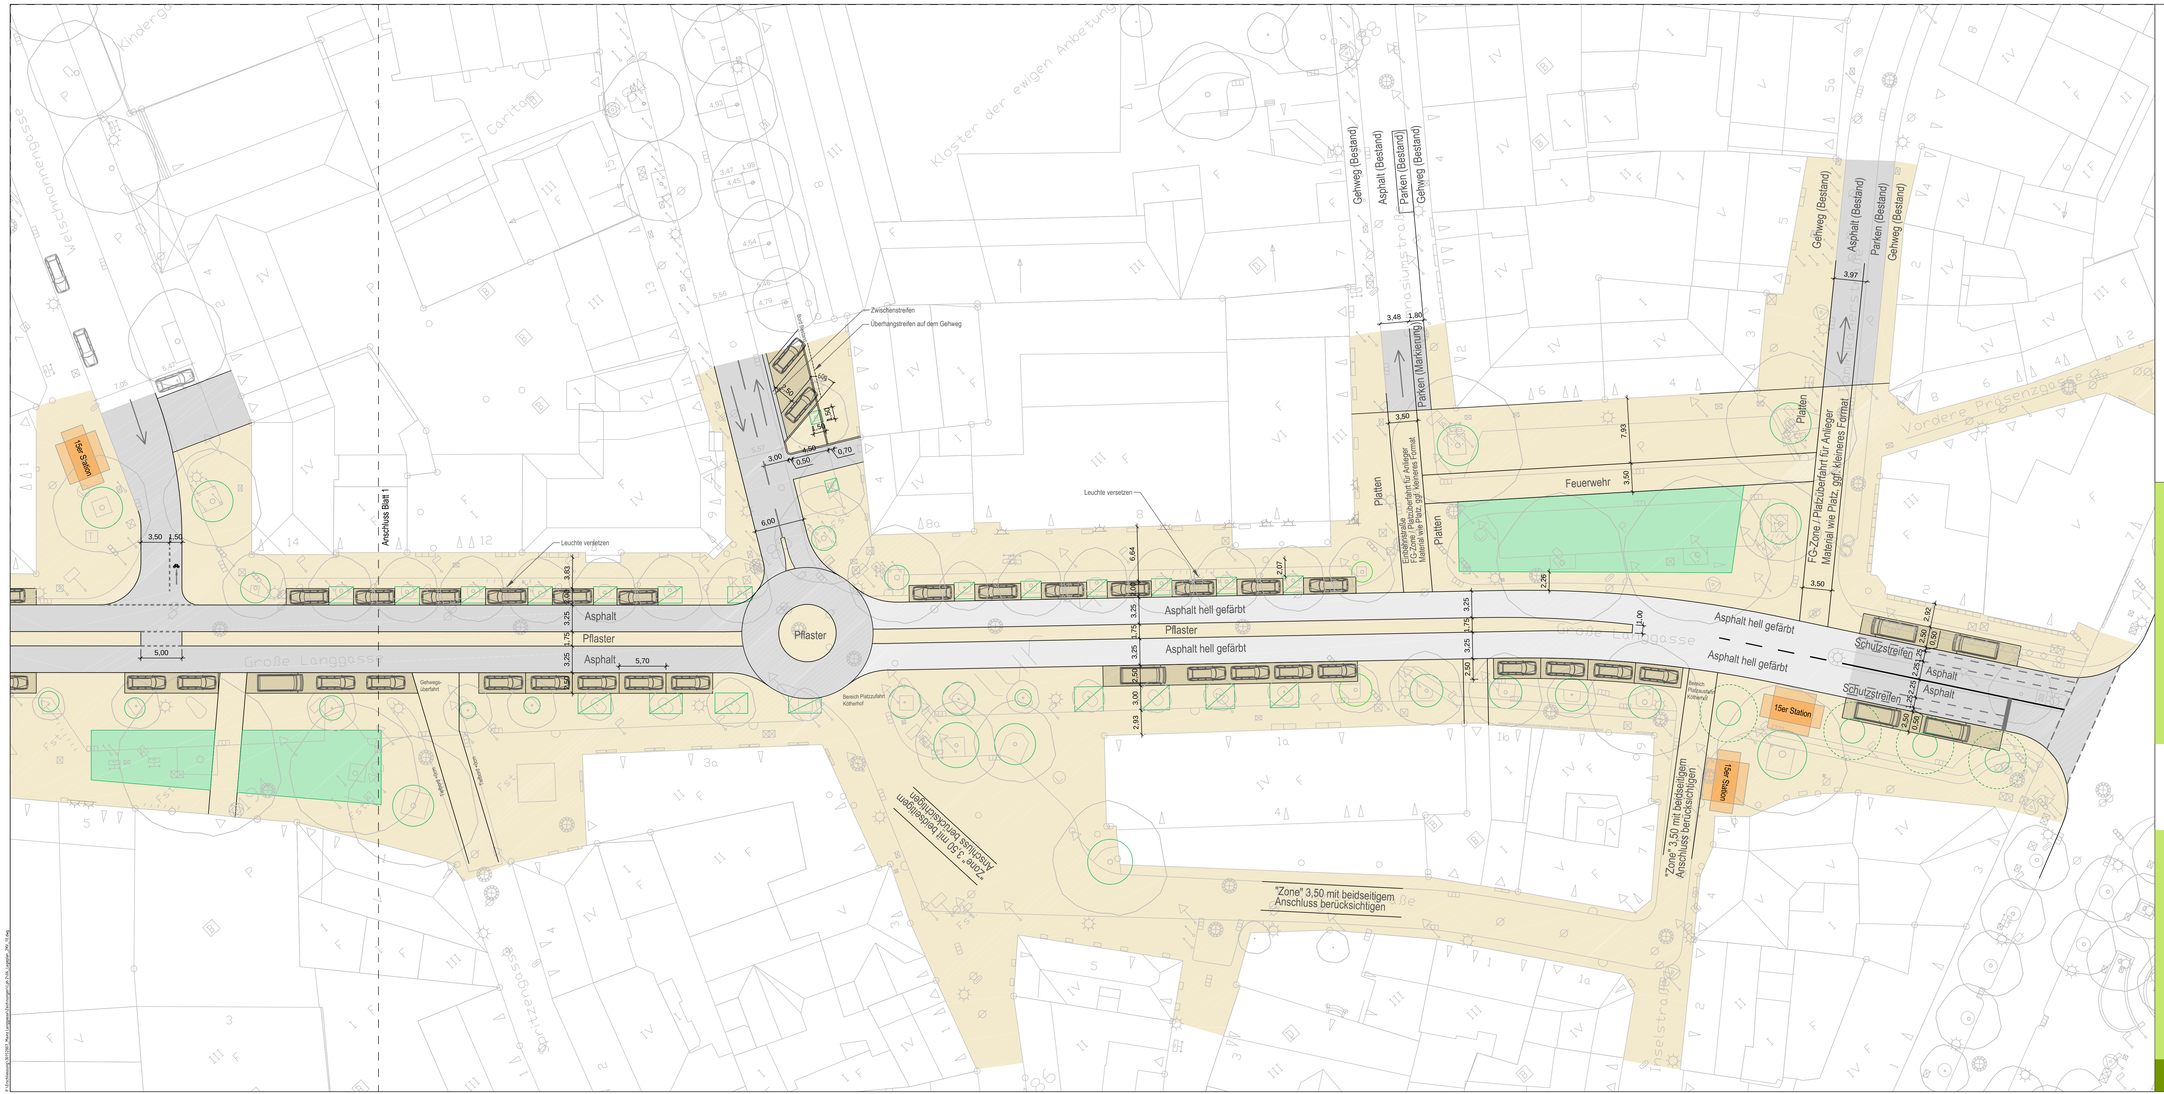

Planverfasser

Schüßler-Plan
Ingenieurgesellschaft mbH
Lindleystraße 11
60314 Frankfurt am Main
Tel. 069 / 96 88 57-0

Zeichnung	Plan-Nr. 05
Lageplan Oberflächen - eine Einbahnstraße und zwei Kreisverkehre	Blatt-Nr. 2

Dateiname
06_Lageplan_2KV_1E.dwg

Projekt-Nr.	Leistungsphase	Datum	Maßstab	Format	Gezeichnet
30152007	2	03.05.2016	1:250	1255x540	Kup

Landeshauptstadt Mainz

61.0 Stadtplanungsamt	61.1 Stadtplanungsamt, Abt. Verkehrswesen
61.2 Stadtplanungsamt, Abt. Stadtplanung	61.3 Stadtplanungsamt, Abt. Straßenbetrieb
61.0.1 Stadtplanungsamt, Städtebau/Stadtbildpflege	67.3 Grün- und Umweltamt, Abt. Freiraum-& Objektplanung

Mainz	Mainz	Mainz
Beigeordnete Eder	Beigeordnete Grosse	Oberbürgermeister Ebling

Landeshauptstadt Mainz
Stadtplanungsamt

Vorentwurf

Umgestaltung Große Langgasse inkl. zwei Plätze

Landeshauptstadt Mainz

P:\Schüssler\30152007 Mainz Langgasse\Vorentwurf\06_Plan_Lageplan_2KV_1E.dwg