

LEGENDE

- | | | | | | |
|--|---|--|---------------------------|--|----------------------|
| | BAUFELD inkl. Arbeitsbereich | | VZ 123 | | VZ 220-10 |
| | Leitbake einseitig
- Längsabspernung -
Abstand max. 10 m | | VZ 259 | | VZ 220-20 |
| | Absperrschranke
- Längsabspernung zum Gehweg -
Höhe = 100 mm
mit Tastleite und Schutzgitter | | VZ 274-30 | | VZ 350-40 |
| | VZ 283-10 | | VZ 222-20 | | VZ vorh. |
| | VZ 283-20 | | VZ 267 | | VZ vorh.
abdecken |
| | | | Fahrbahnmarkierung | | |


GEPLANTE UMLEITUNGSSTRECKE
- siehe Umleitungsbeschilderungsplan Nr. UB-1 -

Die Darstellung der Verkehrszeichen ist unmaßstäblich. Abstände, Längen, Maße sind der RSA zu entnehmen

Die vorhandene STVO-Beschilderung ist in die Baustellenbeschilderung zu integrieren bzw. die die der Baustellenbeschilderung widersprechen sind abzudecken

GILT NUR ZUR AUSSCHREIBUNG

Entwurfsbearbeitung:		delta s geschw.-scholl-str. 63 65232 taunusstein tel.: 06128.488977 fax: 06128.488978 www.deltas.de			
geprüft:		[del ta] - es der planungs-unterschied im strassenbau und der verkehrssicherung			
bearbeitet:		06.feb.2019 delta-s			
gezeichnet:		06.feb. 2019 ste.			
<table border="0" style="width: 100%;"> <tr> <td style="width: 30%; padding: 5px;"> Bauherr: Wirtschaftsbetrieb Mainz Industriestraße 70 55120 Mainz Anstalt des öffentlichen Rechts Tel.: 06131 / 9715-196 www.wirtschaftsbetrieb.mainz.de </td> <td style="width: 70%; padding: 5px;"> Wirtschaftsbetrieb Mainz Industriestraße 70 55120 Mainz Tel.: 06131 / 9715-196 www.wirtschaftsbetrieb.mainz.de </td> </tr> </table>				Bauherr: Wirtschaftsbetrieb Mainz Industriestraße 70 55120 Mainz Anstalt des öffentlichen Rechts Tel.: 06131 / 9715-196 www.wirtschaftsbetrieb.mainz.de	Wirtschaftsbetrieb Mainz Industriestraße 70 55120 Mainz Tel.: 06131 / 9715-196 www.wirtschaftsbetrieb.mainz.de
Bauherr: Wirtschaftsbetrieb Mainz Industriestraße 70 55120 Mainz Anstalt des öffentlichen Rechts Tel.: 06131 / 9715-196 www.wirtschaftsbetrieb.mainz.de	Wirtschaftsbetrieb Mainz Industriestraße 70 55120 Mainz Tel.: 06131 / 9715-196 www.wirtschaftsbetrieb.mainz.de				
Projekt: Dresdner Straße / Töngestraße in Mainz - Ebersheim Kanalbauarbeiten am Transportkanal Verkehrssicherungsplanung		Plan Nr.: VZ-1 VERKEHRSSZEICHENPLAN Maßstab: ohne			

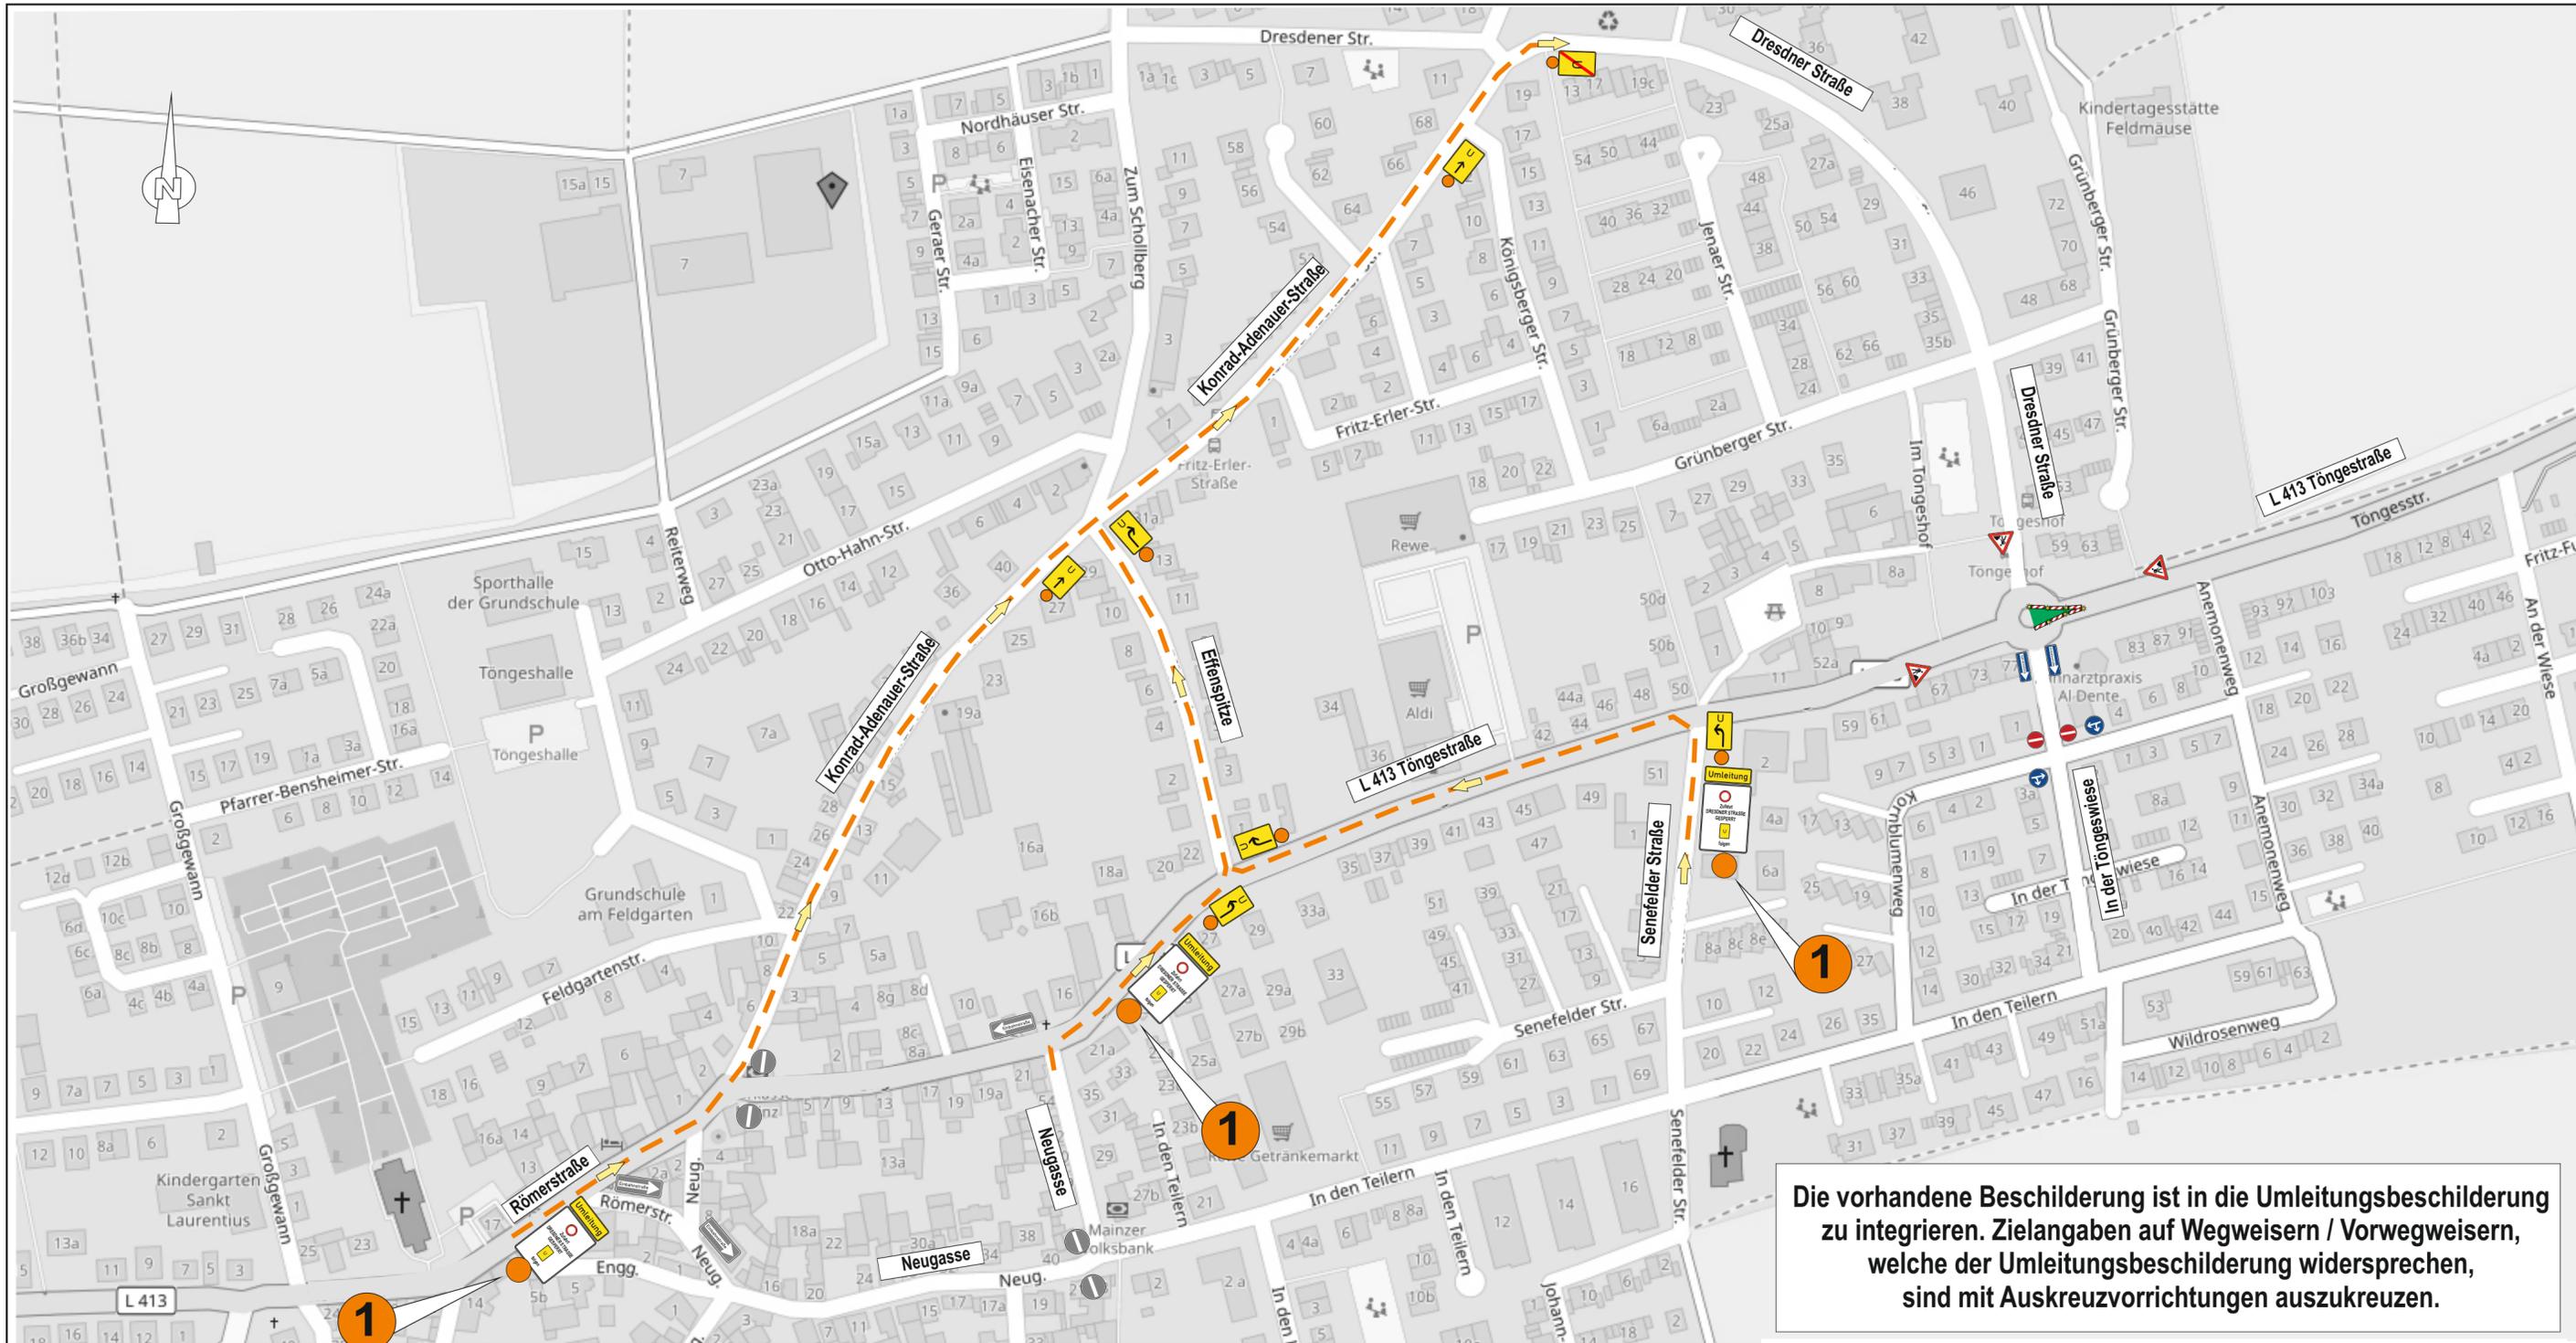

Die vorhandene Beschilderung ist in die Umlenkungsbeschilderung zu integrieren. Zielangaben auf Wegweisern / Vorwegweisern, welche der Umlenkungsbeschilderung widersprechen, sind mit Auskreuzvorrichtungen auszukreuzen.

LEGENDE

-  **BAUFELD inkl. Arbeitsbereich**
-  **Leitbake einseitig**
- Längsabsperzung-
Abstand max. 10 m
-  **VZ 123**
-  **VZ 214-10**
-  **VZ 220-10**
-  **VZ 220-20**
-  **VZ 267**
-  **VZ 214-20**
-  **VZ vorhanden**
-  **VZ 455.2**
Schilderstandort
-  **VZ 455-30**
Schilderstandort
-  **gepl. Umleitungsstrecke**
in Richtung Dresdner Straße
aus Richtung Römerstraße / Neugasse / Senefelder Straße
-  **VZ 455-10**
Schilderstandort
-  **VZ 455-20**
Schilderstandort
-  **1 Standort Hinweistafel**
Größe 1.25m x 1.60 m
-  **Umlenkung**
-  **Zufahrt DRESDNER STRASSE GESPERRT**
-  **U folgen**

GILT NUR ZUR AUSSCHREIBUNG

Entwurfsbearbeitung:		delta s	
		geschw.-scholl-str. 63 65232 taunusstein tel: 06128.488977 fax: 06128.488978 www.deltas.de	
			
geprüft:	bearbeitet:	06.feb.2019 delta-s	gezeichnet: 06.feb. 2019 ste.

Bauherr:		 Wirtschaftsbetrieb Mainz Anstalt des öffentlichen Rechts	
		Industriestraße 70 55120 Mainz Tel.: 06131 / 9715-196 www.wirtschaftsbetrieb.mainz.de	
Projekt:	Dresdner Straße / Töngestraße in Mainz - Ebersheim		Plan Nr.: VZ-1
Kanalbauarbeiten am Transportkanal			VERKEHRSSZEICHENPLAN
Verkehrssicherungsplanung			Maßstab: ohne