


# Verkehrszeichenplan



Ausf. Firma	Rohde Tief- und Straßenb. GmbH Jahnstraße 18 34497 Korbach	Verantwortlicher	Herr Manthey 0151/16056601	Bauzeit	vom 03.08.2020 bis 14.08.2020
-------------	--	------------------	-------------------------------	---------	----------------------------------

Baumaßnahme Mainz Bahnhofstraße  
-Rinnensanierung-

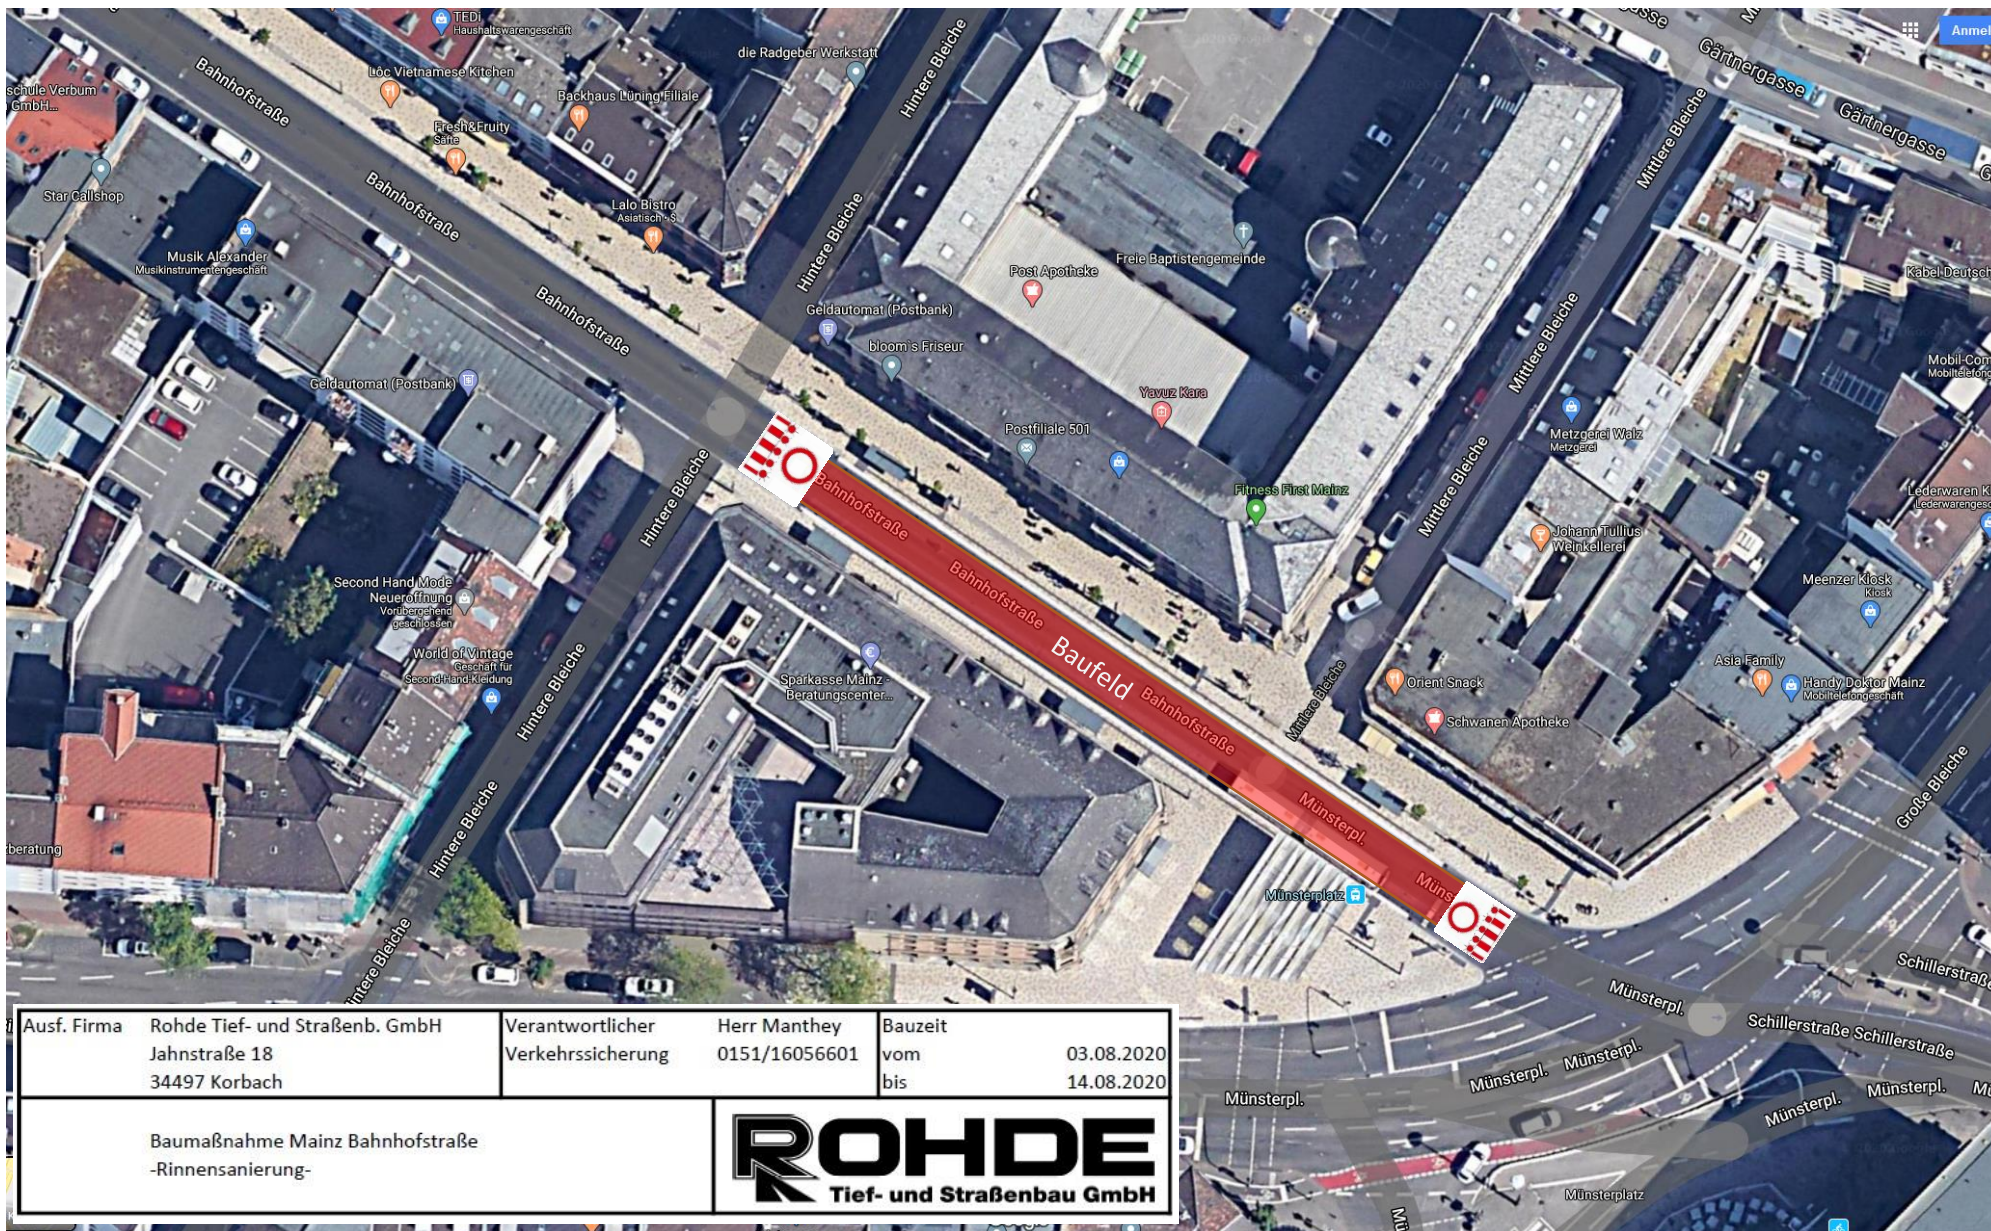