




Detail „B“

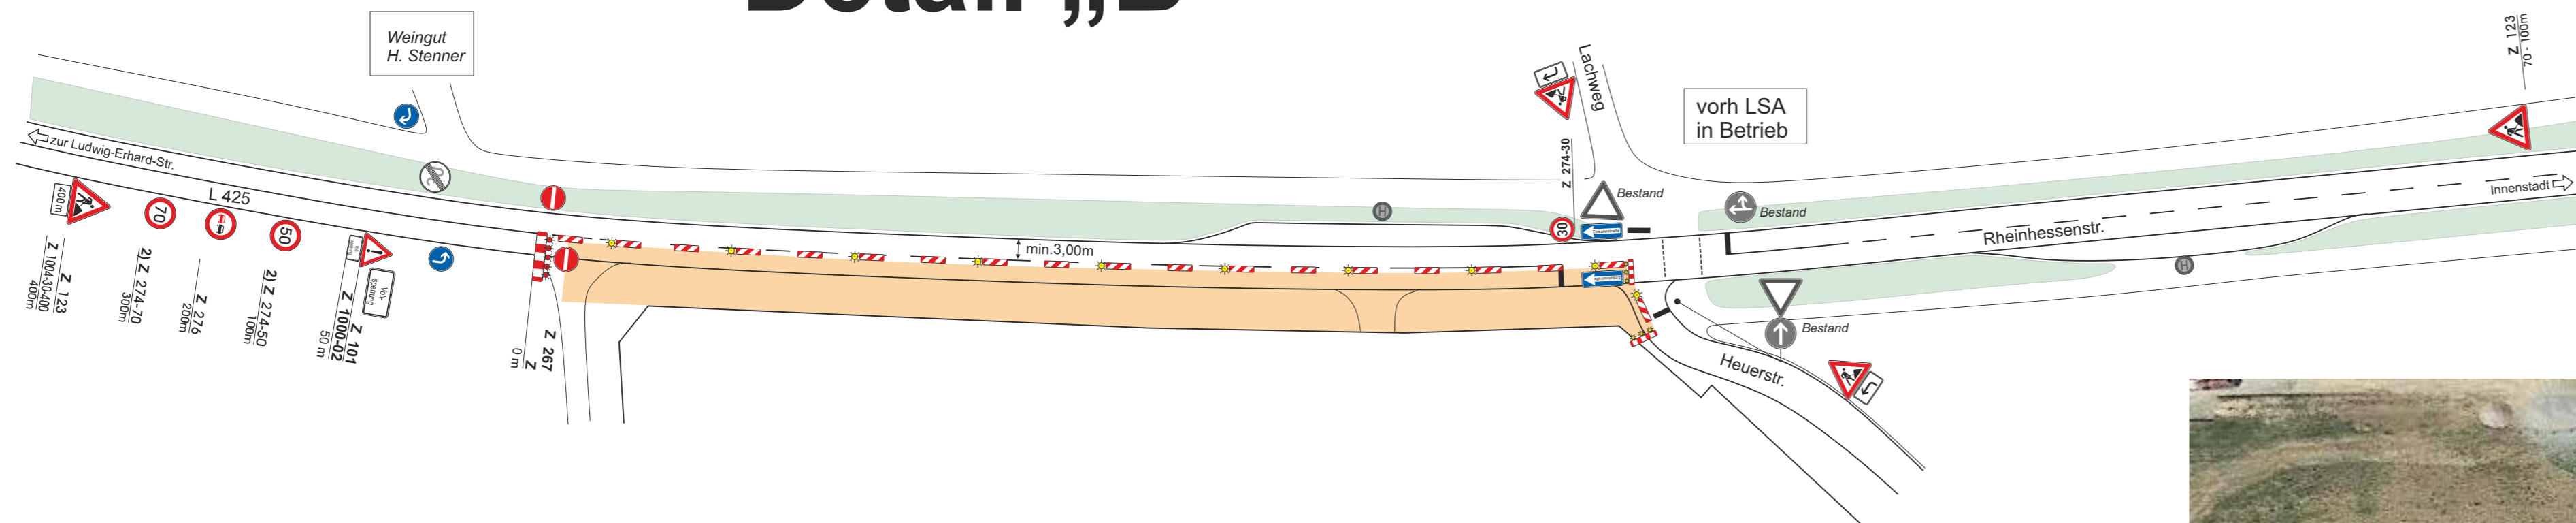

Detail „A“

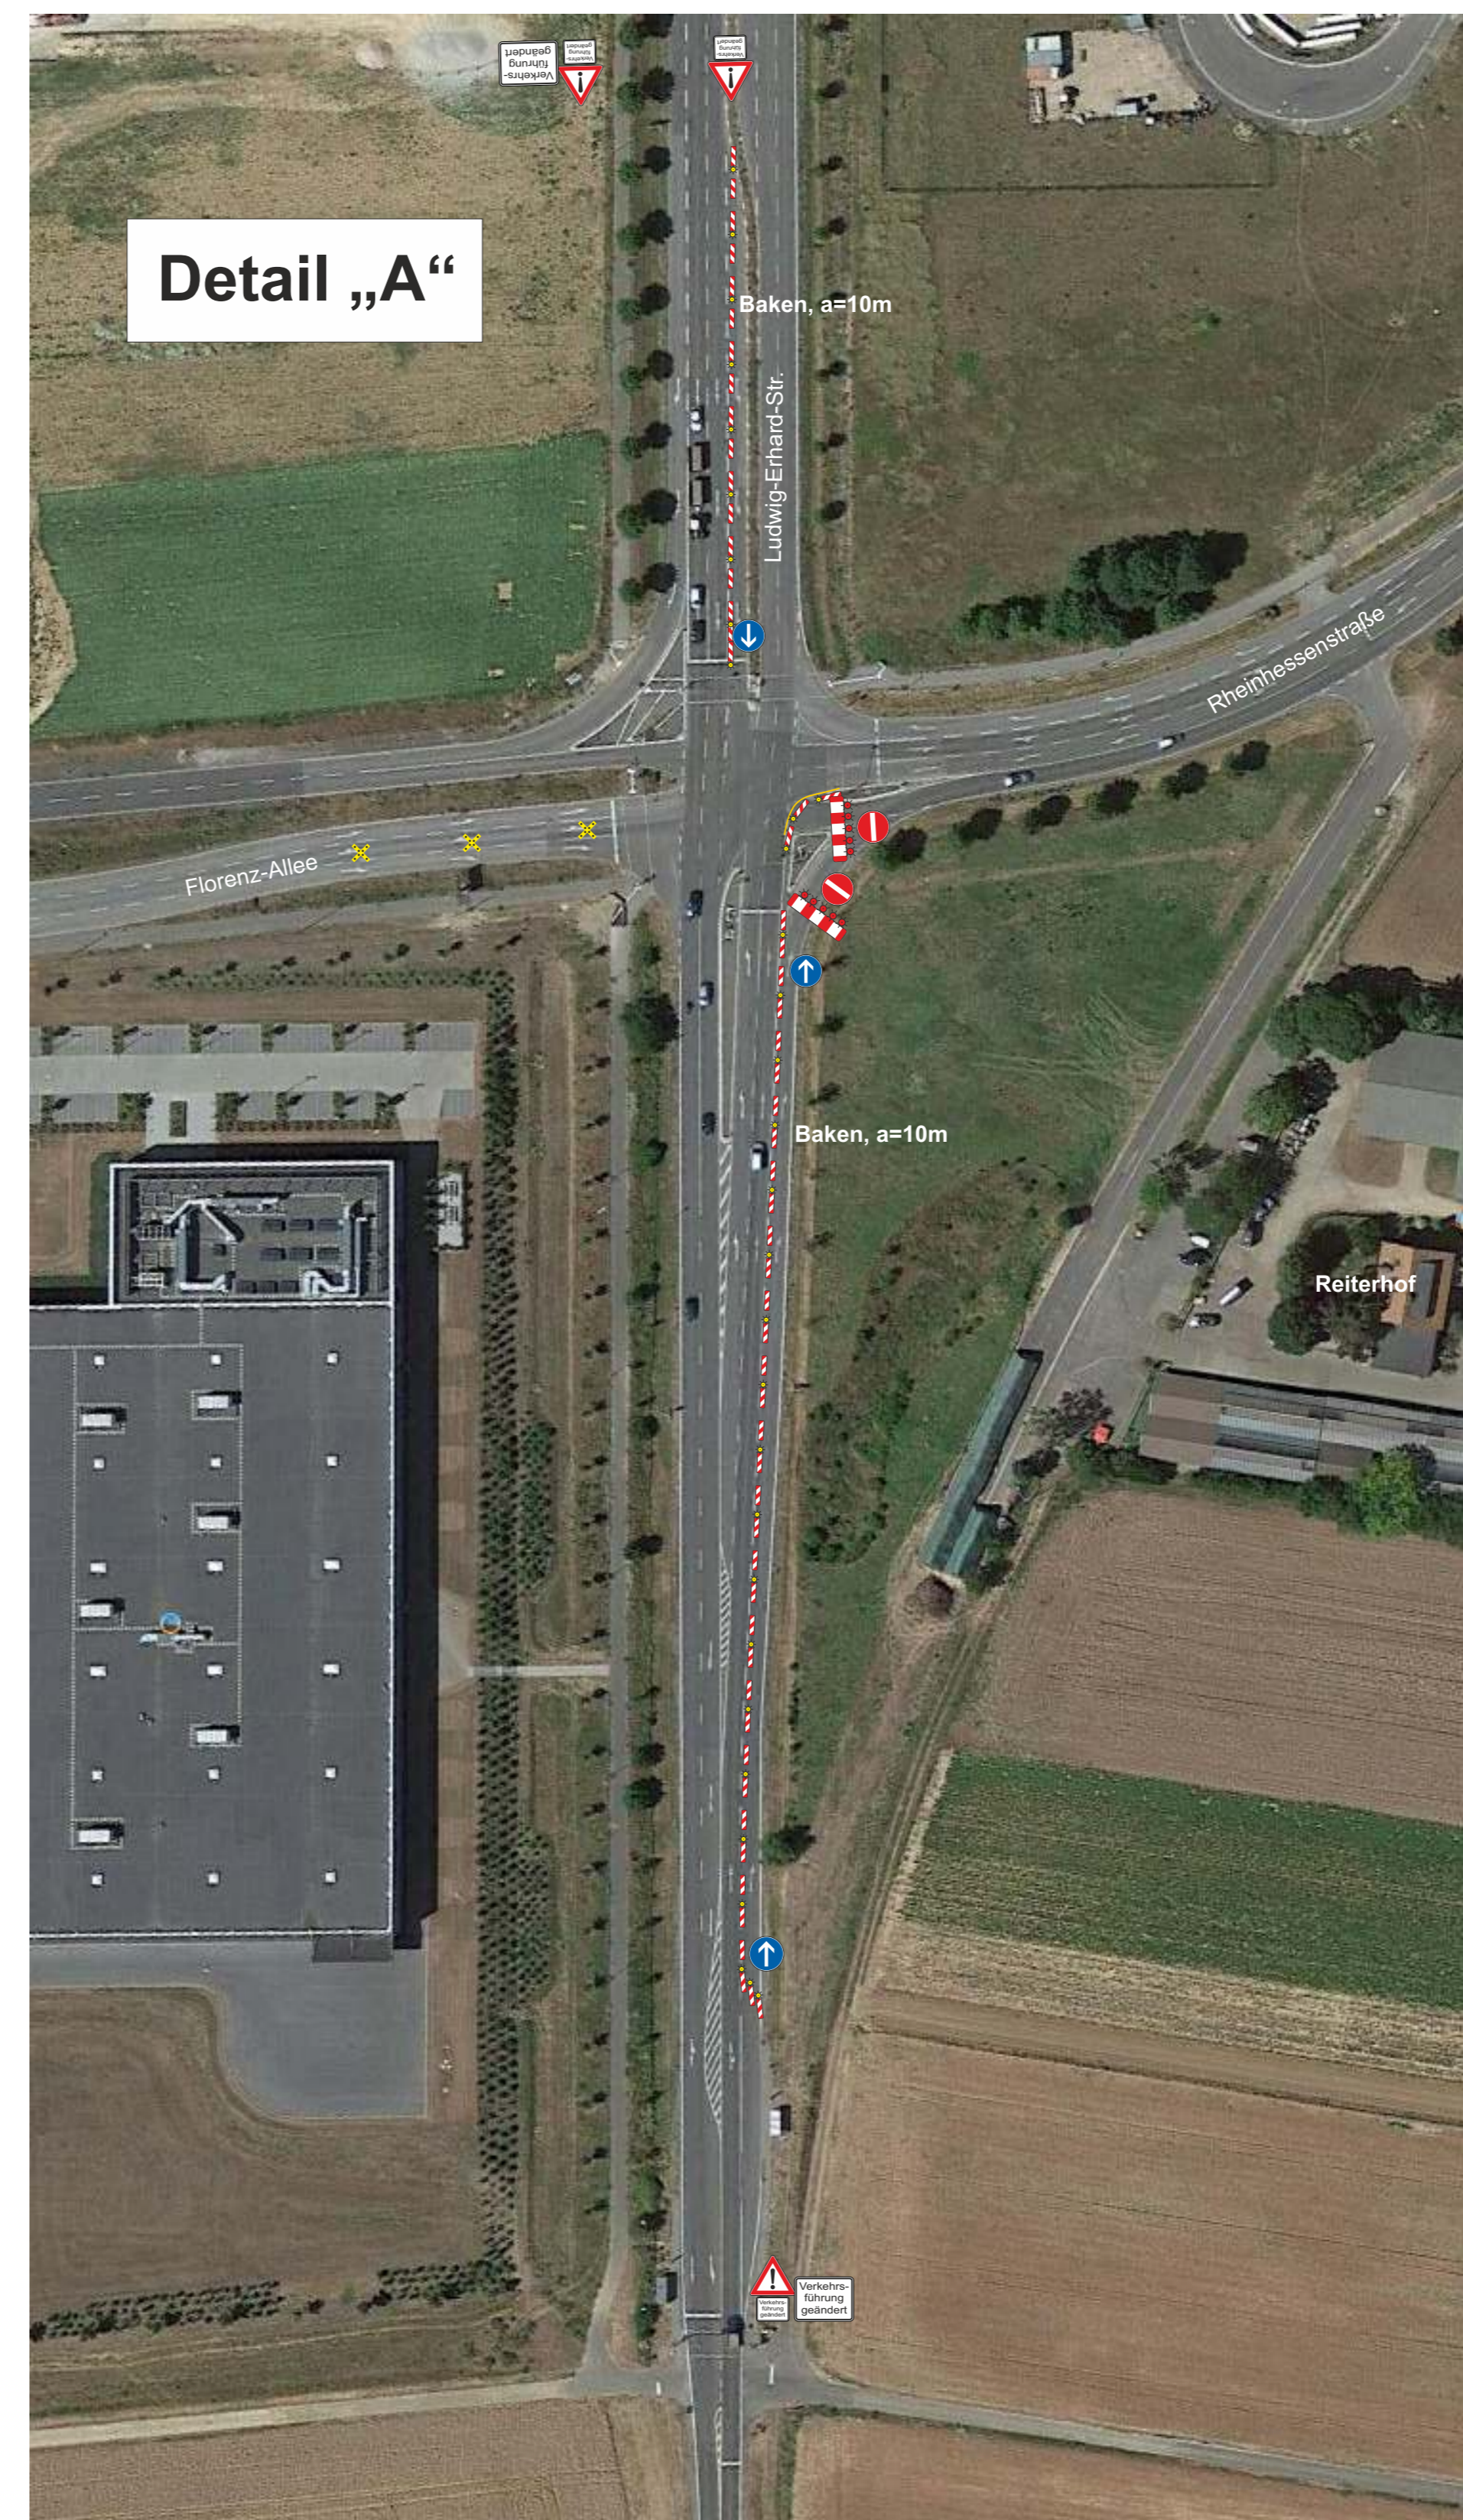

Übersicht Umleitungsstrecke

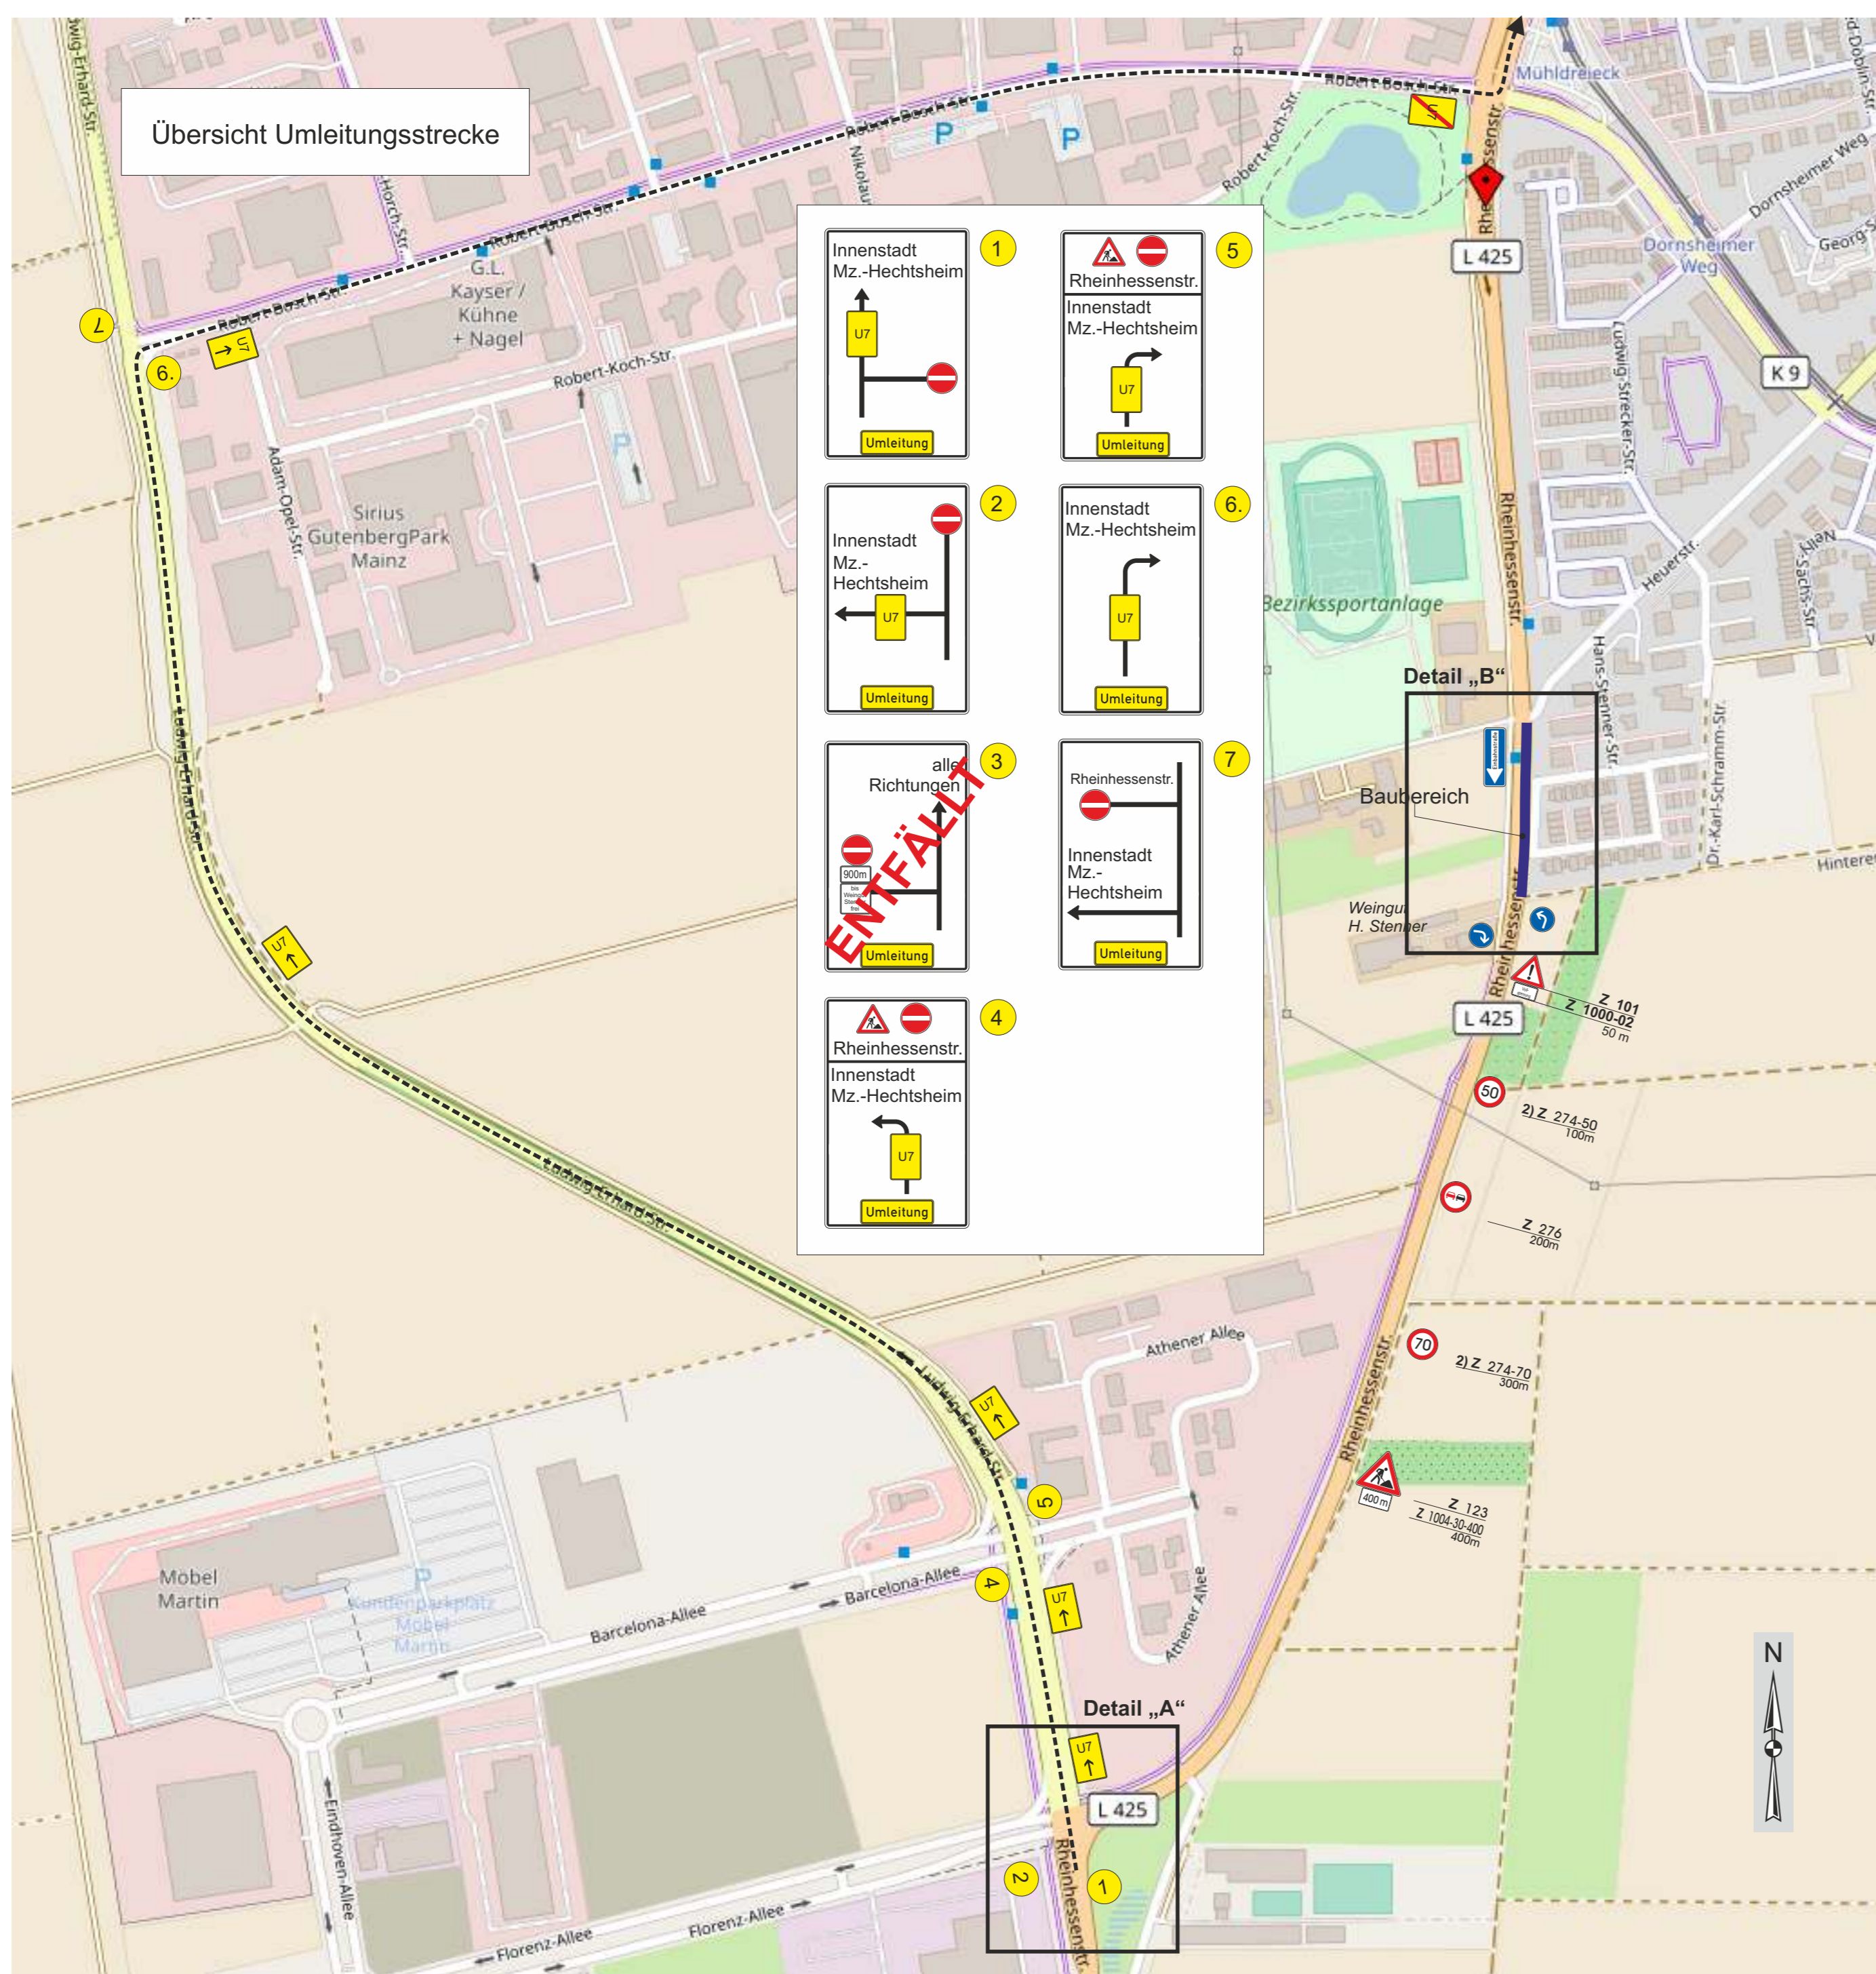

- 1. Innenstadt Mz.-Hechtsheim (U7) Umleitung
- 2. Innenstadt Mz.-Hechtsheim (U7) Umleitung
- 3. alle Richtungen (U7) Umleitung
- 4. Rheinhesenstr. Innenstadt Mz.-Hechtsheim (U7) Umleitung
- 5. Rheinhesenstr. Innenstadt Mz.-Hechtsheim (U7) Umleitung
- 6. Innenstadt Mz.-Hechtsheim (U7) Umleitung
- 7. Rheinhesenstr. Innenstadt Mz.-Hechtsheim (U7) Umleitung

Der Umleitungsbeschilderung widersprechende Wegweiser sind kontaktlos abzudecken



F.K. HORN
Baunternehmung GmbH & Co. KG

F.K.HORN GmbH & Co. KG
 Sauerwiesen 4
 67661 Kaiserslautern

WIR BAUEN
 AUCH FÜR SIE!

<small>Planverfasser:</small>	<small>Datum</small>	<small>Name</small>
trafficon beyer	10.09.2020	G. Beyer
Verkehrssicherung L 425, Rheinhesenstr. / Heuerstr. Mainz-Hechtsheim	bearbeitet	10.09.2020
	gezeichnet	G. Beyer
VZ-Plan 01	geprüft	
	geändert	
aus verkehrsrechtlicher Sicht geprüft	Maßstab: ohne	<small>Zeichnung-Nr.</small>
	angeordnet gem. § 45 Abs. 2 StVO	