

	Landeshauptstadt Mainz
	61-Stadtplanungsamt
Zentrale	Zentrale
Projekt: 1516	Projekt: 1516
Aktenzeichen: 55131 Mainz	Aktenzeichen: 55131 Mainz
Abteilung Verkehrswesen	
Anstellung	Anstellung
Abteilungsleitung	
Strobenwettbewerb	Strobenwettbewerb
Sachgebietleitung	
Straßen-/	Straßen-/
Stadtteilplanung	Stadtteilplanung
Sachbearbeitung	
Standortung / Ver-	Standortung / Ver-
Beauftragung	Beauftragung

Legestatus: ETRS89/UTM32

Index	Art der Änderung	gezeichnet	Datum	Zeichen
Bearbeitung	gezeichnet	Datum	Zeichen	
	behandelt	16.07.2016	Ge	
	gezeichnet	16.07.2016	MB	
	geprüft			

Durth Roos Consulting GmbH
 Julius-Reiter-Str. 15, 64293 Darmstadt

Auftraggeber:
 Landeshauptstadt Mainz
 Abteilung Verkehrswesen
 Zentrale Bau 8
 55131 Mainz

Projekt:
 Umgestaltung
 Boppstraße und Bonifatiusstraße
 Mainz - Neustadt




Unterlage:
 Blatt 5
 Blatt 2

geprüft:
 Datum
 Zeichen

Massstab: 1:250

Zeichnerklärung

	Planung		Bestand
	Fahrbahn Asphalt		Baum
	Fahrbahn Asphalt mit Streifen		Polygonepunkt
	Gehweg (Berostempalste 30x30, antizip.)		Straßeneinfall
	Gehweg (Berostempalste 30x30, antizip., Eigentumsverhältnisse nicht unklar/kein Veränd.)		Wasserzeichen
	Gehweg (wassergebundene Deckel)		Verkehrszeichen
	Gehweg Asphalt		Lampe
	Grünfläche		Eingang / Zutritt
	Parkfläche Naturstempalste 10x10		Schatten
	Entwässerungsmulde Naturstempalste 9x11 (geschneit)		Hydrant
	Neuer Baum		Straßentafeln
	Baum furchen		Poller
	Straßentafeln		Gasschneher
	Fahrradweg		Ampel
	Parkschilder		
	Mülleimer		
	Strahlentafeln		
	Poller		
	Lichtmast 1 m hoch, S.M.W. für F&U		
	Lichtmast 1,5 m hoch, S.M.W.		
	Lichtmast 6 m hoch, S.M.W.		
	Lichtsignalanlage		
	Straßentafeln 30/50		

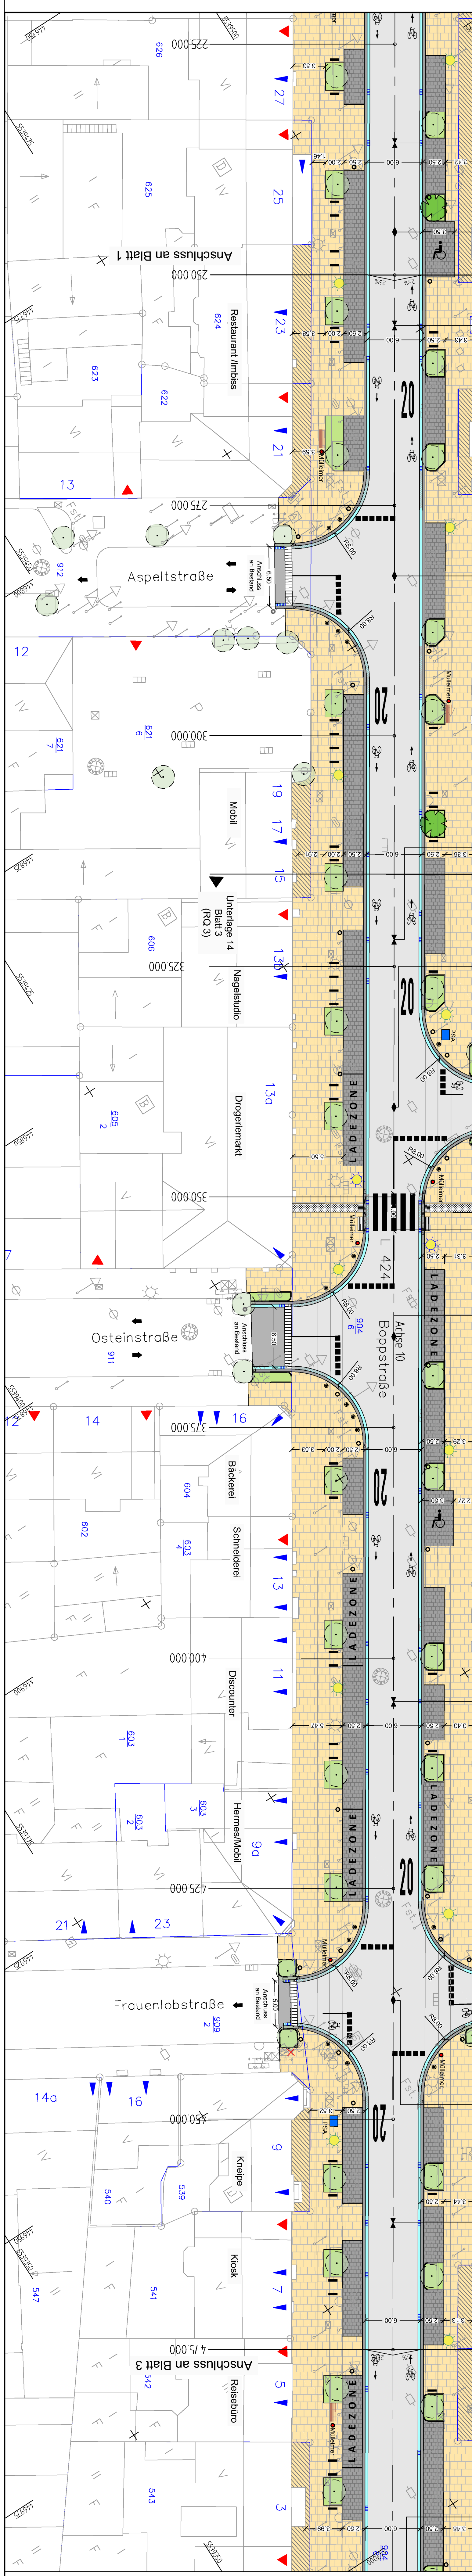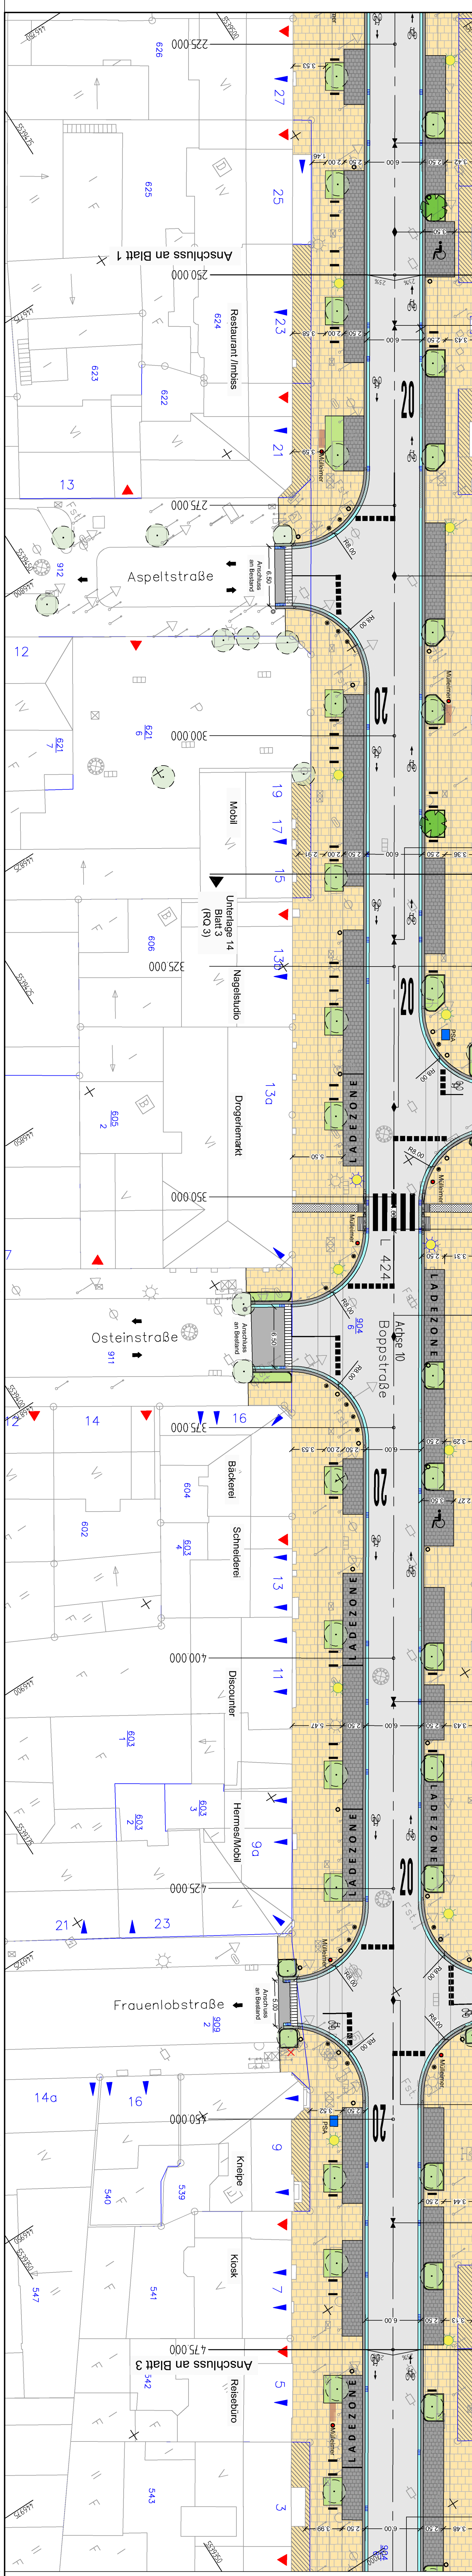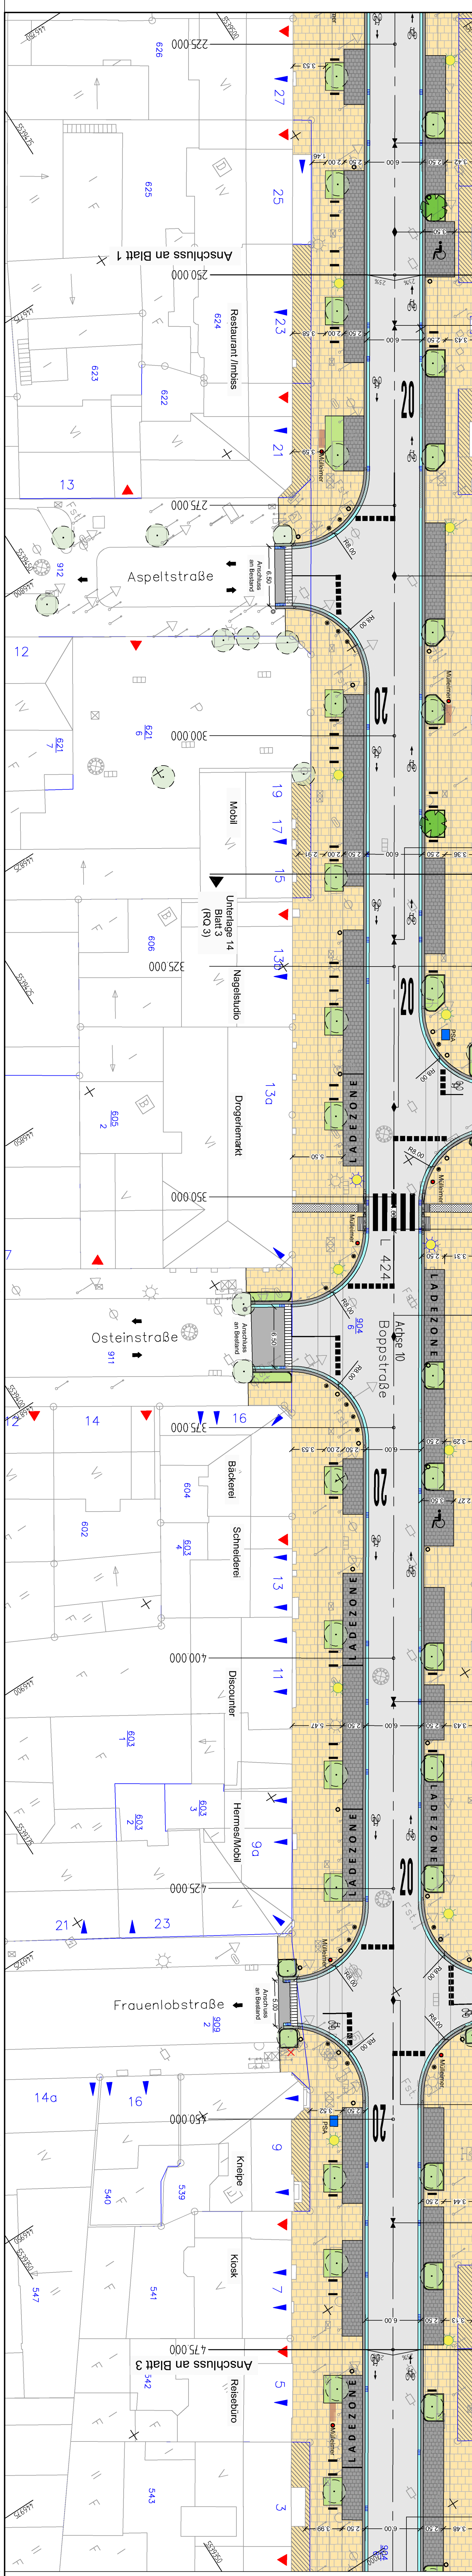

NUR ZUR AUSSCHREIBUNG