


Bebauungsplan "Baublücke südlich der Ludwigsstrasse - Ergänzung (A 233/1. Ä)"



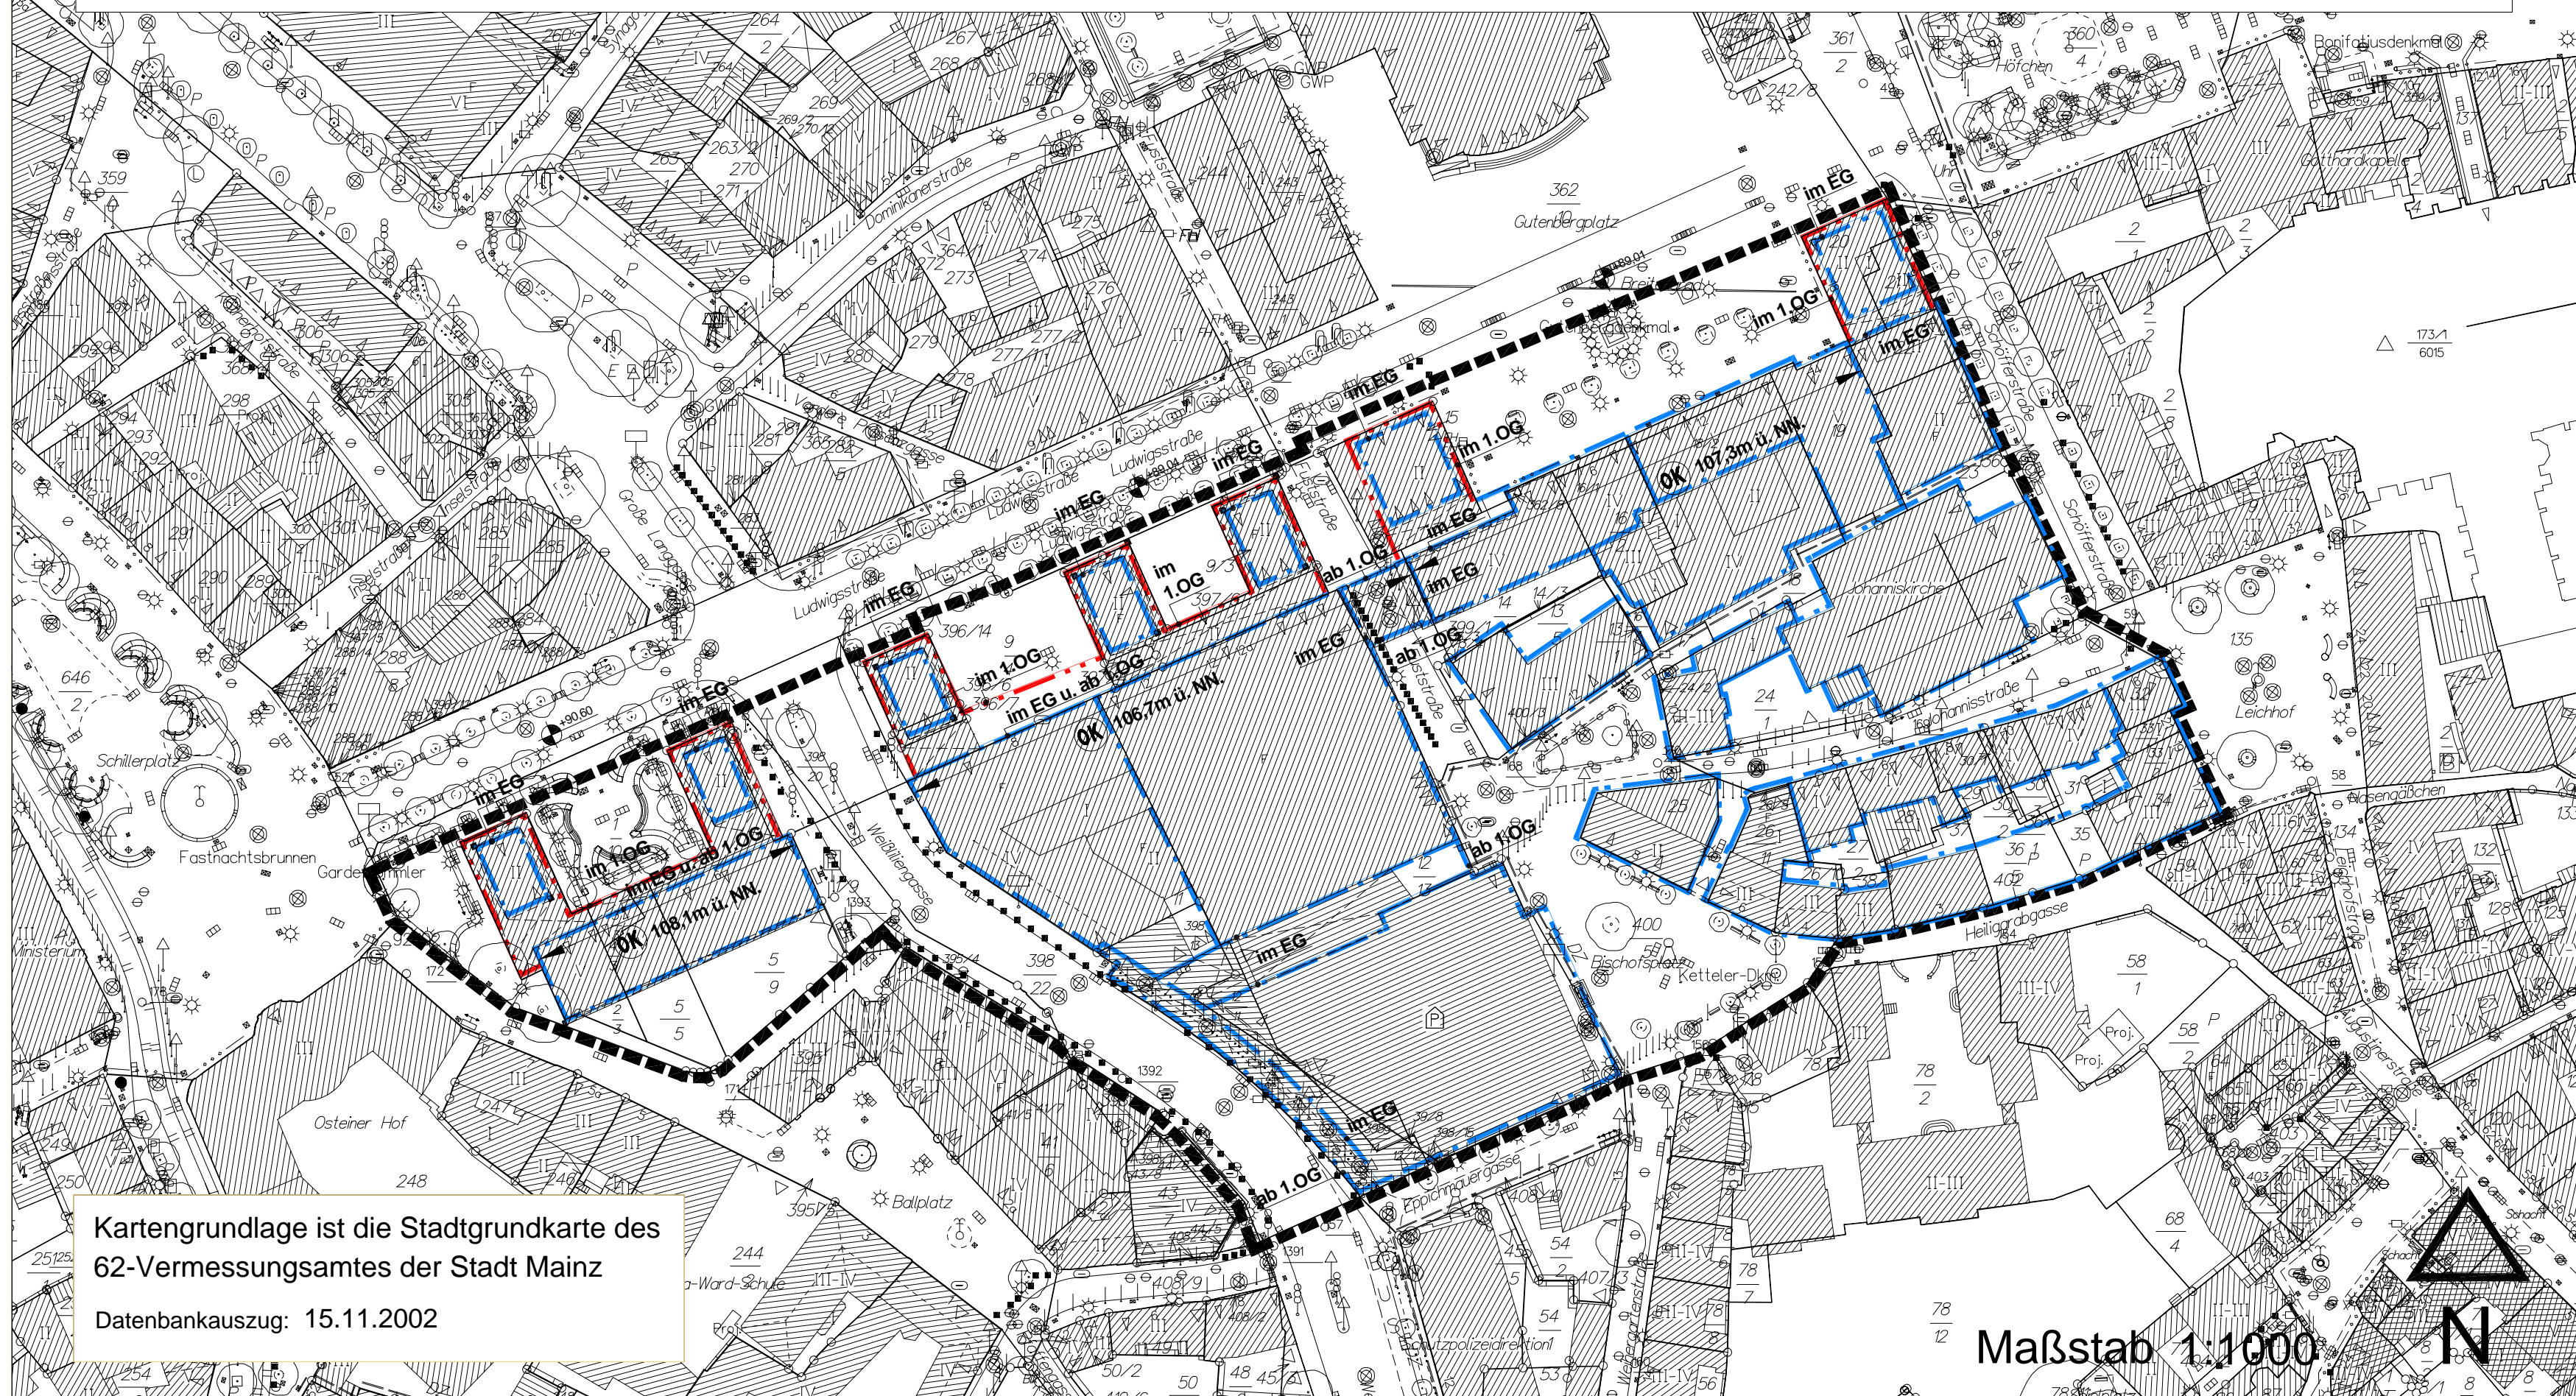

Kartengrundlage ist die Stadtgrundkarte des 62-Vermessungsamtes der Stadt Mainz
 Datenbankauszug: 15.11.2002

Maßstab 1:1000



Legende

Höhe baulicher Anlagen
 (§ 9 Abs.1 Nr.1 BauGB, § 16, 18 BauNVO)

-  zwingende Höhe baulicher Anlagen in Meter über NN.
-  Höhenpunkt, Angaben in Meter üNN

Nachrichtliche Übernahmen

Die Baulinien und Baugrenzen sind in dem rechtskräftigen Bebauungsplan "Baublücke südlich der Ludwigsstraße (A 233)" festgesetzt. Er ist weiterhin gültig parallel zu dem hier vorliegenden "A 233/1. Ä". Die Baulinien und Baugrenzen sind hier analog übertragen zum besseren Verständnis der hier festgesetzten Traufhöhen.

-  Baulinie
-  Baugrenze

Sonstige Festsetzungen

-  Grenze des räumlichen Geltungsbereiches

Sonstige Darstellungen

-  Kataster M. 1 : 1 000

Abstimmung

Amt	Ergebnis	Datum	Unterschrift
62 - Vermessungsamt	Kataster geprüft	21.11.02	gez. Wagner

CAD - Planelemente

Planteil	Dateiname	Stand	Ort / Pfad
Plan und Legende	A 233	04.07.02	CAD SG1 D:\projekte\A 233\B-Plan.dwg
Digitale Hintergrundkarte	A 233 Kataster.dwg	19.10.00	CAD SG1 D:\projekte\A 233\Kartengrundlage

Verfahren

	Datum
1. Aufstellungsbeschluss durch den Stadtrat gemäß § 2 Abs. 1 BauGB:	17.04.02
2. Ortsübliche Bekanntmachung des Aufstellungsschlusses gemäß § 2 Abs. 1 BauGB:	17.06.02
3. Ortsübliche Bekanntmachung der Bürgerbeteiligung:	17.06.02
4. Bürgerbeteiligung gemäß § 3 Abs. 1 BauGB bzw. Aushang vom	25.06.02
5. Beschluss zur öffentlichen Auslegung mit Begründung gemäß § 3 Abs. 2 BauGB:	28.08.02
6. Ortsübliche Bekanntmachung des Ortes und der Dauer: Auslegung vom	10.9.02 bis 15.10.02
7. Beschluss zur erneuten / eingeschränkten öffentl. Auslegung gemäß § 3 Abs. 3 BauGB aufgrund der Änderung des Bebauungsplanteilwurfes:	
8. Ortsübliche Bekanntmachung des Ortes und der Dauer: erneute / eingeschränkte Auslegung vom	
9. Satzungsbeschluss durch den Stadtrat gemäß § 10 Abs. 1 BauGB:	05.02.03
10. Genehmigung der höheren Verwaltungsbehörde gemäß § 10 Abs. 2 BauGB:	
11. Ausgefertigt:	11.02.03
12. Bekanntmachung des Beschlusses / der Genehmigung und Inkrafttreten gemäß § 10 Abs. 3 BauGB:	26.02.03

Genehmigung


Eine Genehmigung gem. § 10 Abs.2 BauGB durch die höhere Verwaltungsbehörde ist für den Bebauungsplan nicht erforderlich

Bearbeiter	Herfurth		
Zeichner/in	Ims		
Abteilungsleiterin	Rausch		
Amtsleiter	Mainz 06.02.03	Ausgefertigt, Mainz	11.02.03
Ingenthron			
	gez. Schüler Bürgermeister		gez. Beutel Oberbürgermeister

Stadt Mainz Bebauungsplan

Baublücke Südlich der Ludwigsstrasse

A 233/1.Ä

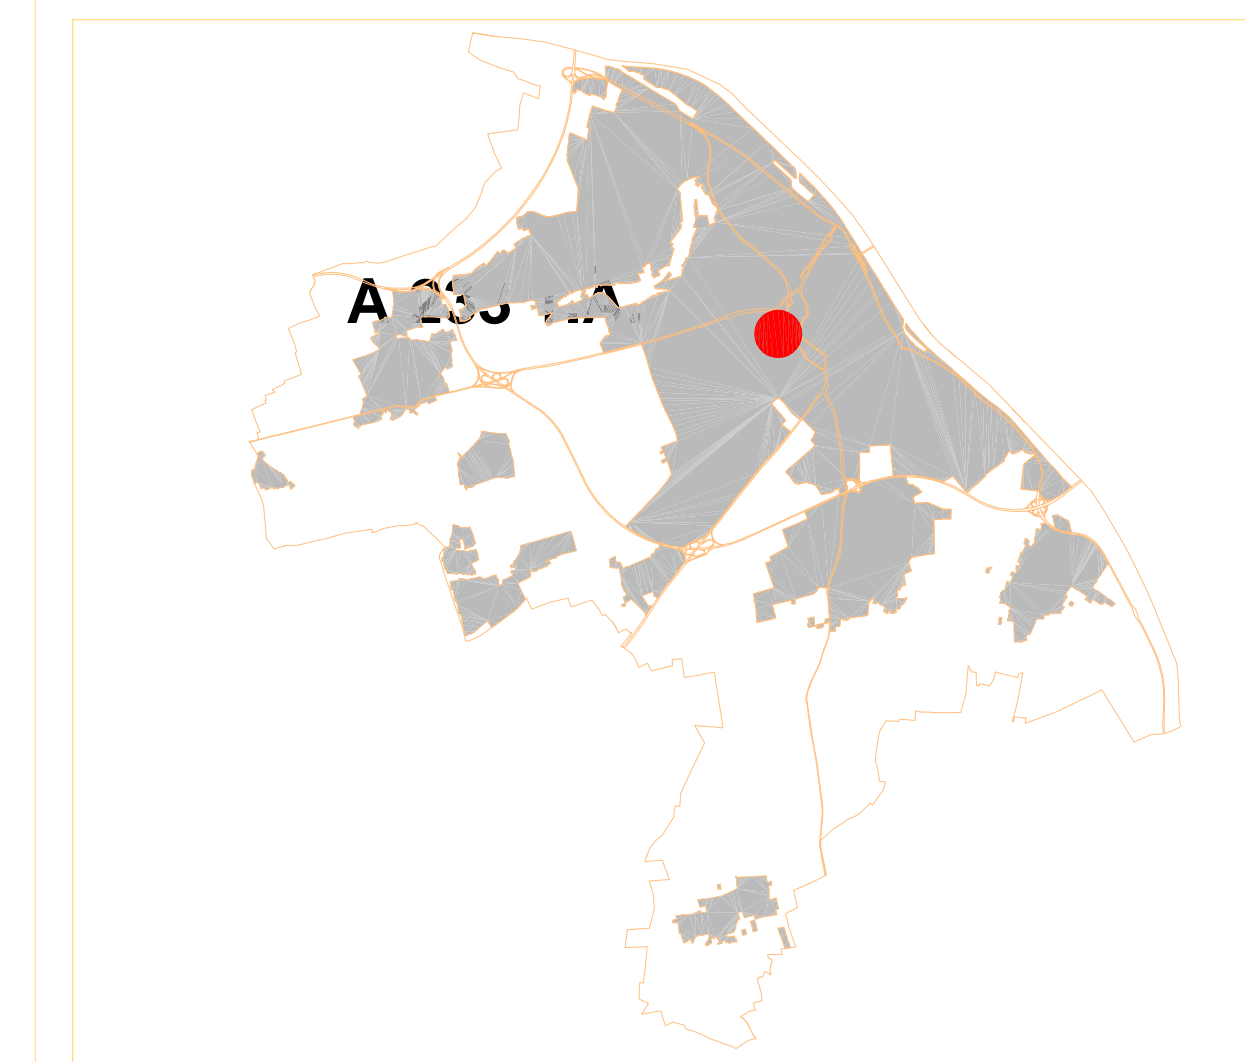

61-Stadtplanungsamt