


# Multifunktionales Stadion südlich des Europakreisel Masterplanung

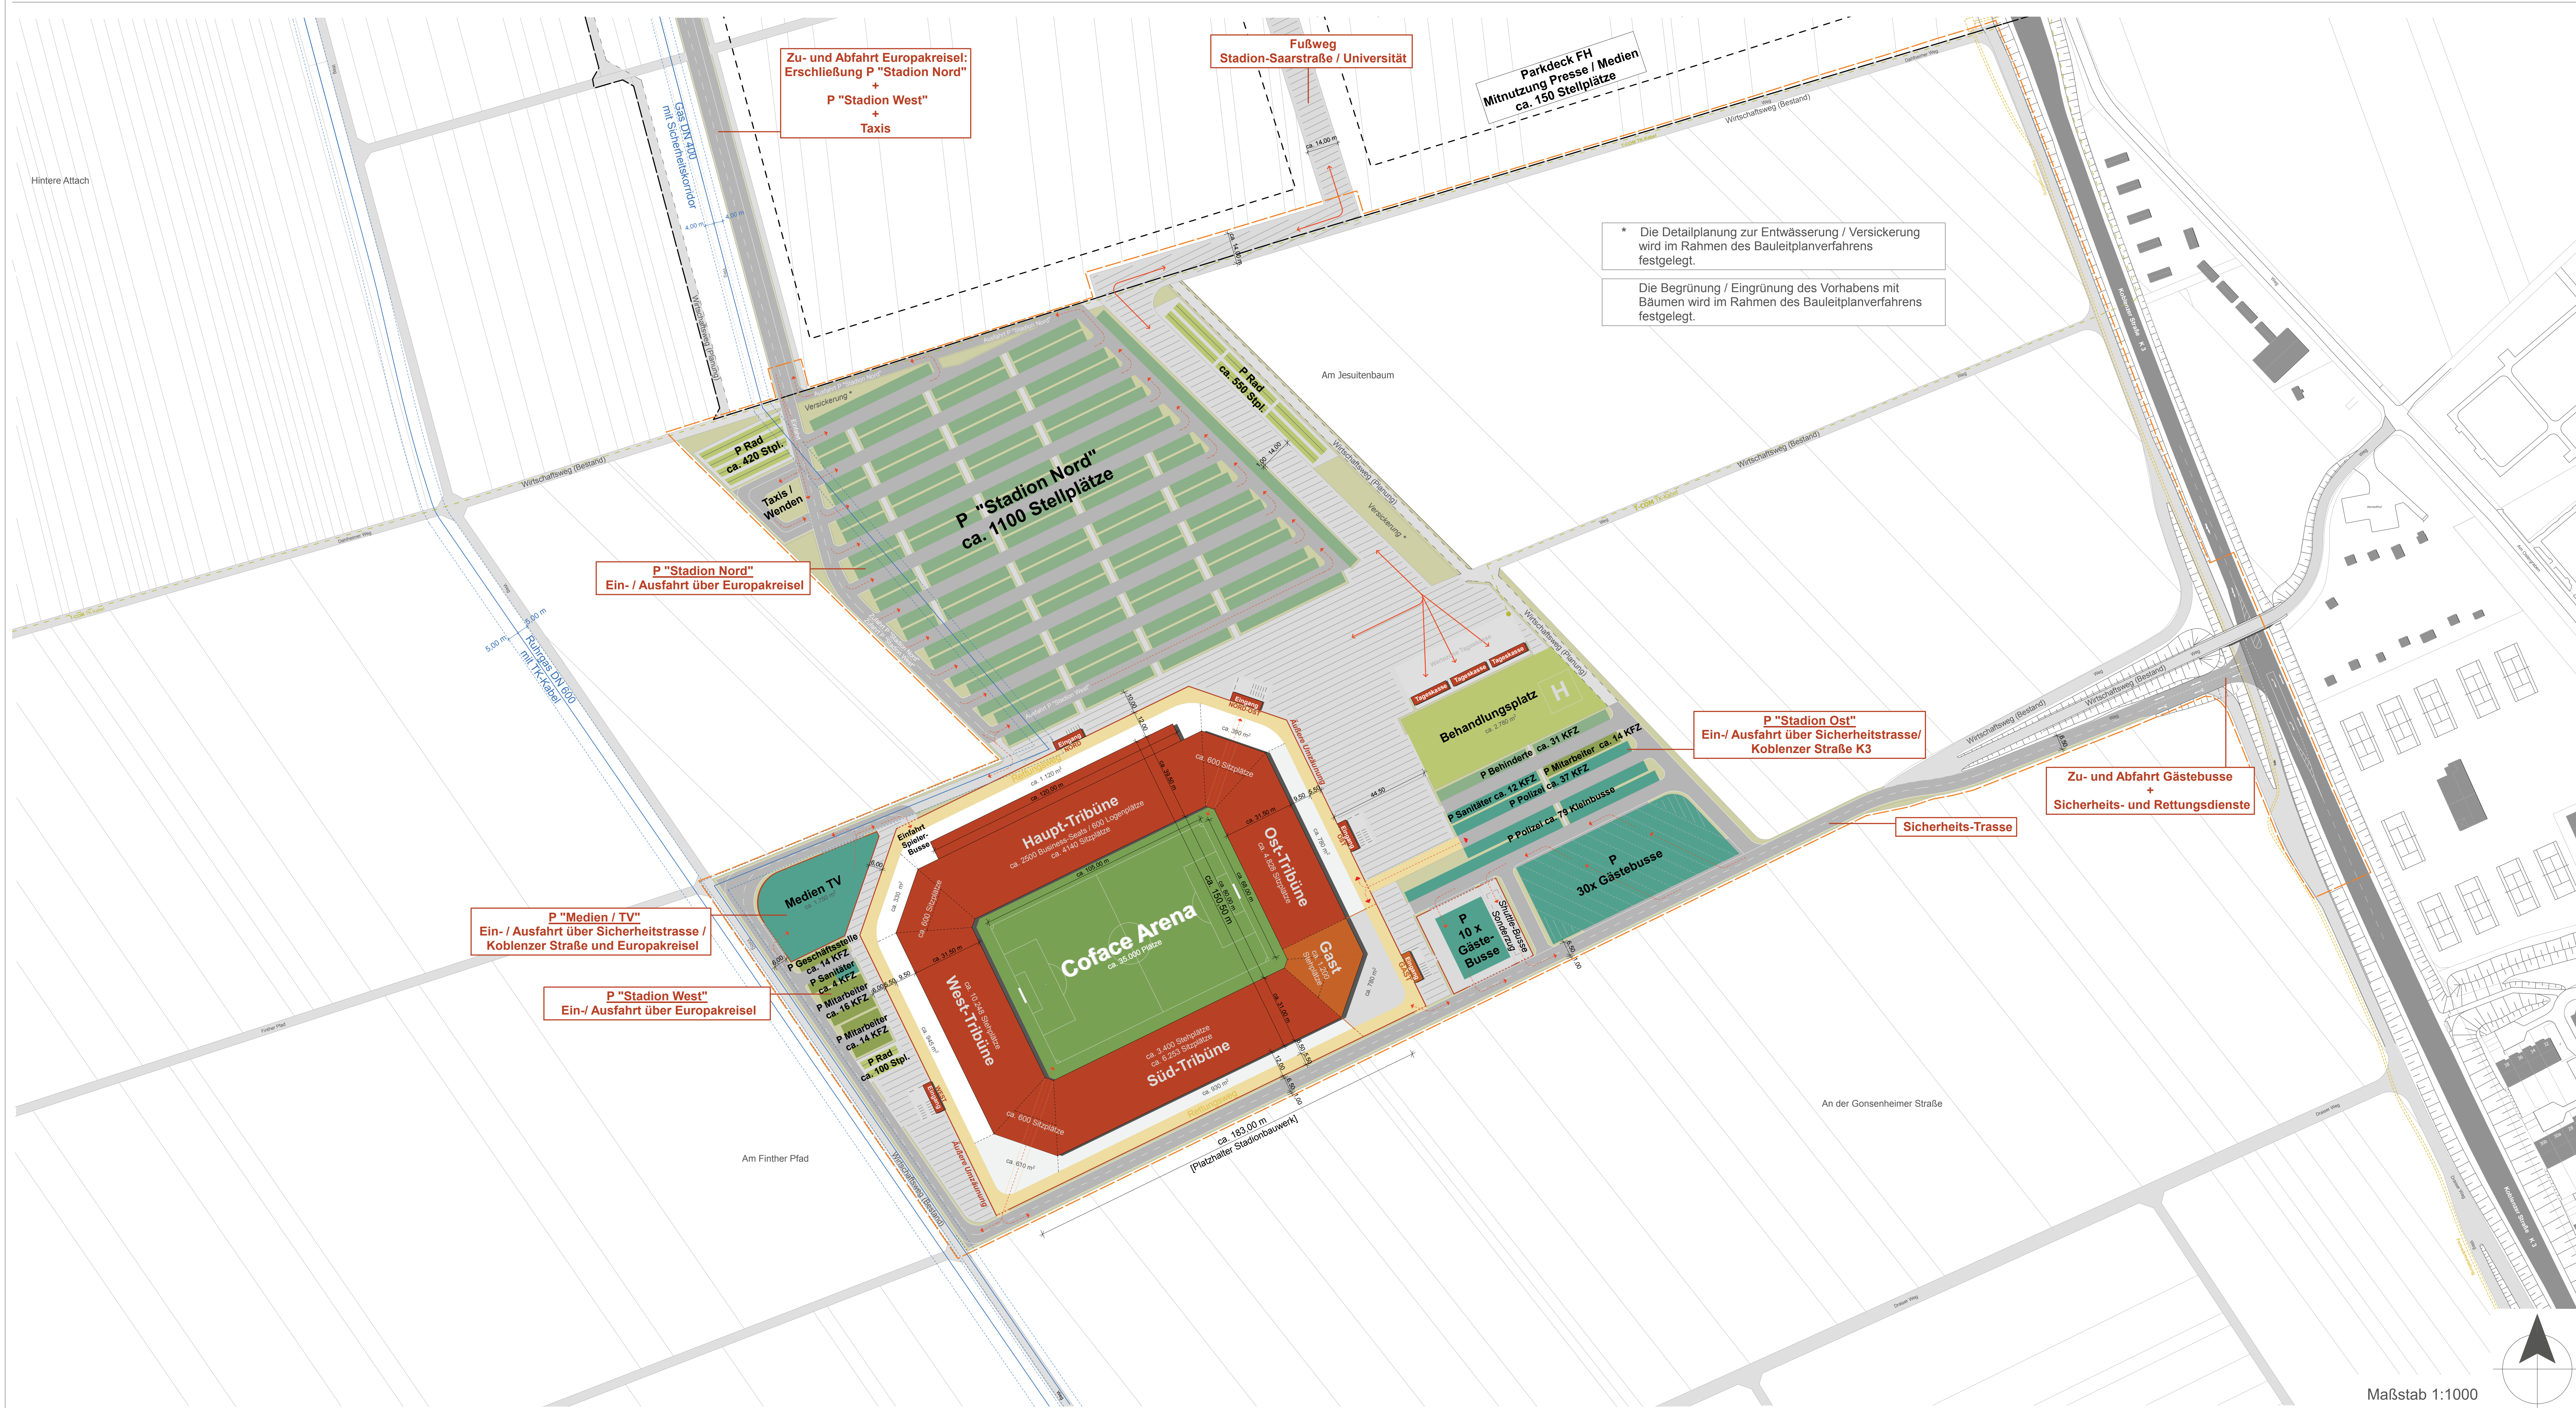

\* Die Detailplanung zur Entwässerung / Versickerung wird im Rahmen des Bauleitplanverfahrens festgelegt.  
Die Begrünung / Eingrünung des Vorhabens mit Bäumen wird im Rahmen des Bauleitplanverfahrens festgelegt.

Maßstab 1:1000

## LEGENDE Masterplan

- |  |  |   |   |   |
|--|--|---|---|---|
| Stadionbauwerk / Gebäude [als Platzhalter]   | Verkehrsflächen Fußgänger / Radfahrer Stadionumfeld              | Äußere Umzäunung Stadion  | Hauptwegführung Fußgänger                           | vorläufiger Geltungsbereich Plangebiet Masterplan Stadion |
| Erforderliche Stellplätze Sicherheit, Gäste und Medien                                   | Verkehrsflächen Fußgänger "Gäste" innerhalb der Stadionumzäunung | Haupteinfahrungsstraße  | Gebäudebestand                                      | geplanter Geltungsbereich B-Plan B 158                    |
| Vermarktbare Stellplätze Verein  | Verkehrsflächen Fußgänger innerhalb der Stadionumzäunung         | Erschließungsstraße Stadion/ Stellplatzerschließung                         | unterirdische Gas-Leitungen mit Sicherheitskorridor | geplanter bebaubarer Bereich B-Plan B 158                 |
| Stellplätze Mitarbeiter Verein / Verwaltung / Behindertenstellplätze                     | Grünfläche / unversiegelte Flächen                               | Wirtschaftsweg  | unterirdische Fernwärme-Leitungen                   |   |
| Behandlungsplatz im Katastrophenfall mit Hubschrauberlandeplatz für Einzel-Rettungsfälle | Rettungsweg [außerhalb Stadionbauwerk]                           | Planung   | unterirdische Telekommunikations-Leitungen          |   |
|  |  | Verkehrsorganisation / -abwicklung von Parkierung und Sicherheitszuwegungen |   |   |