

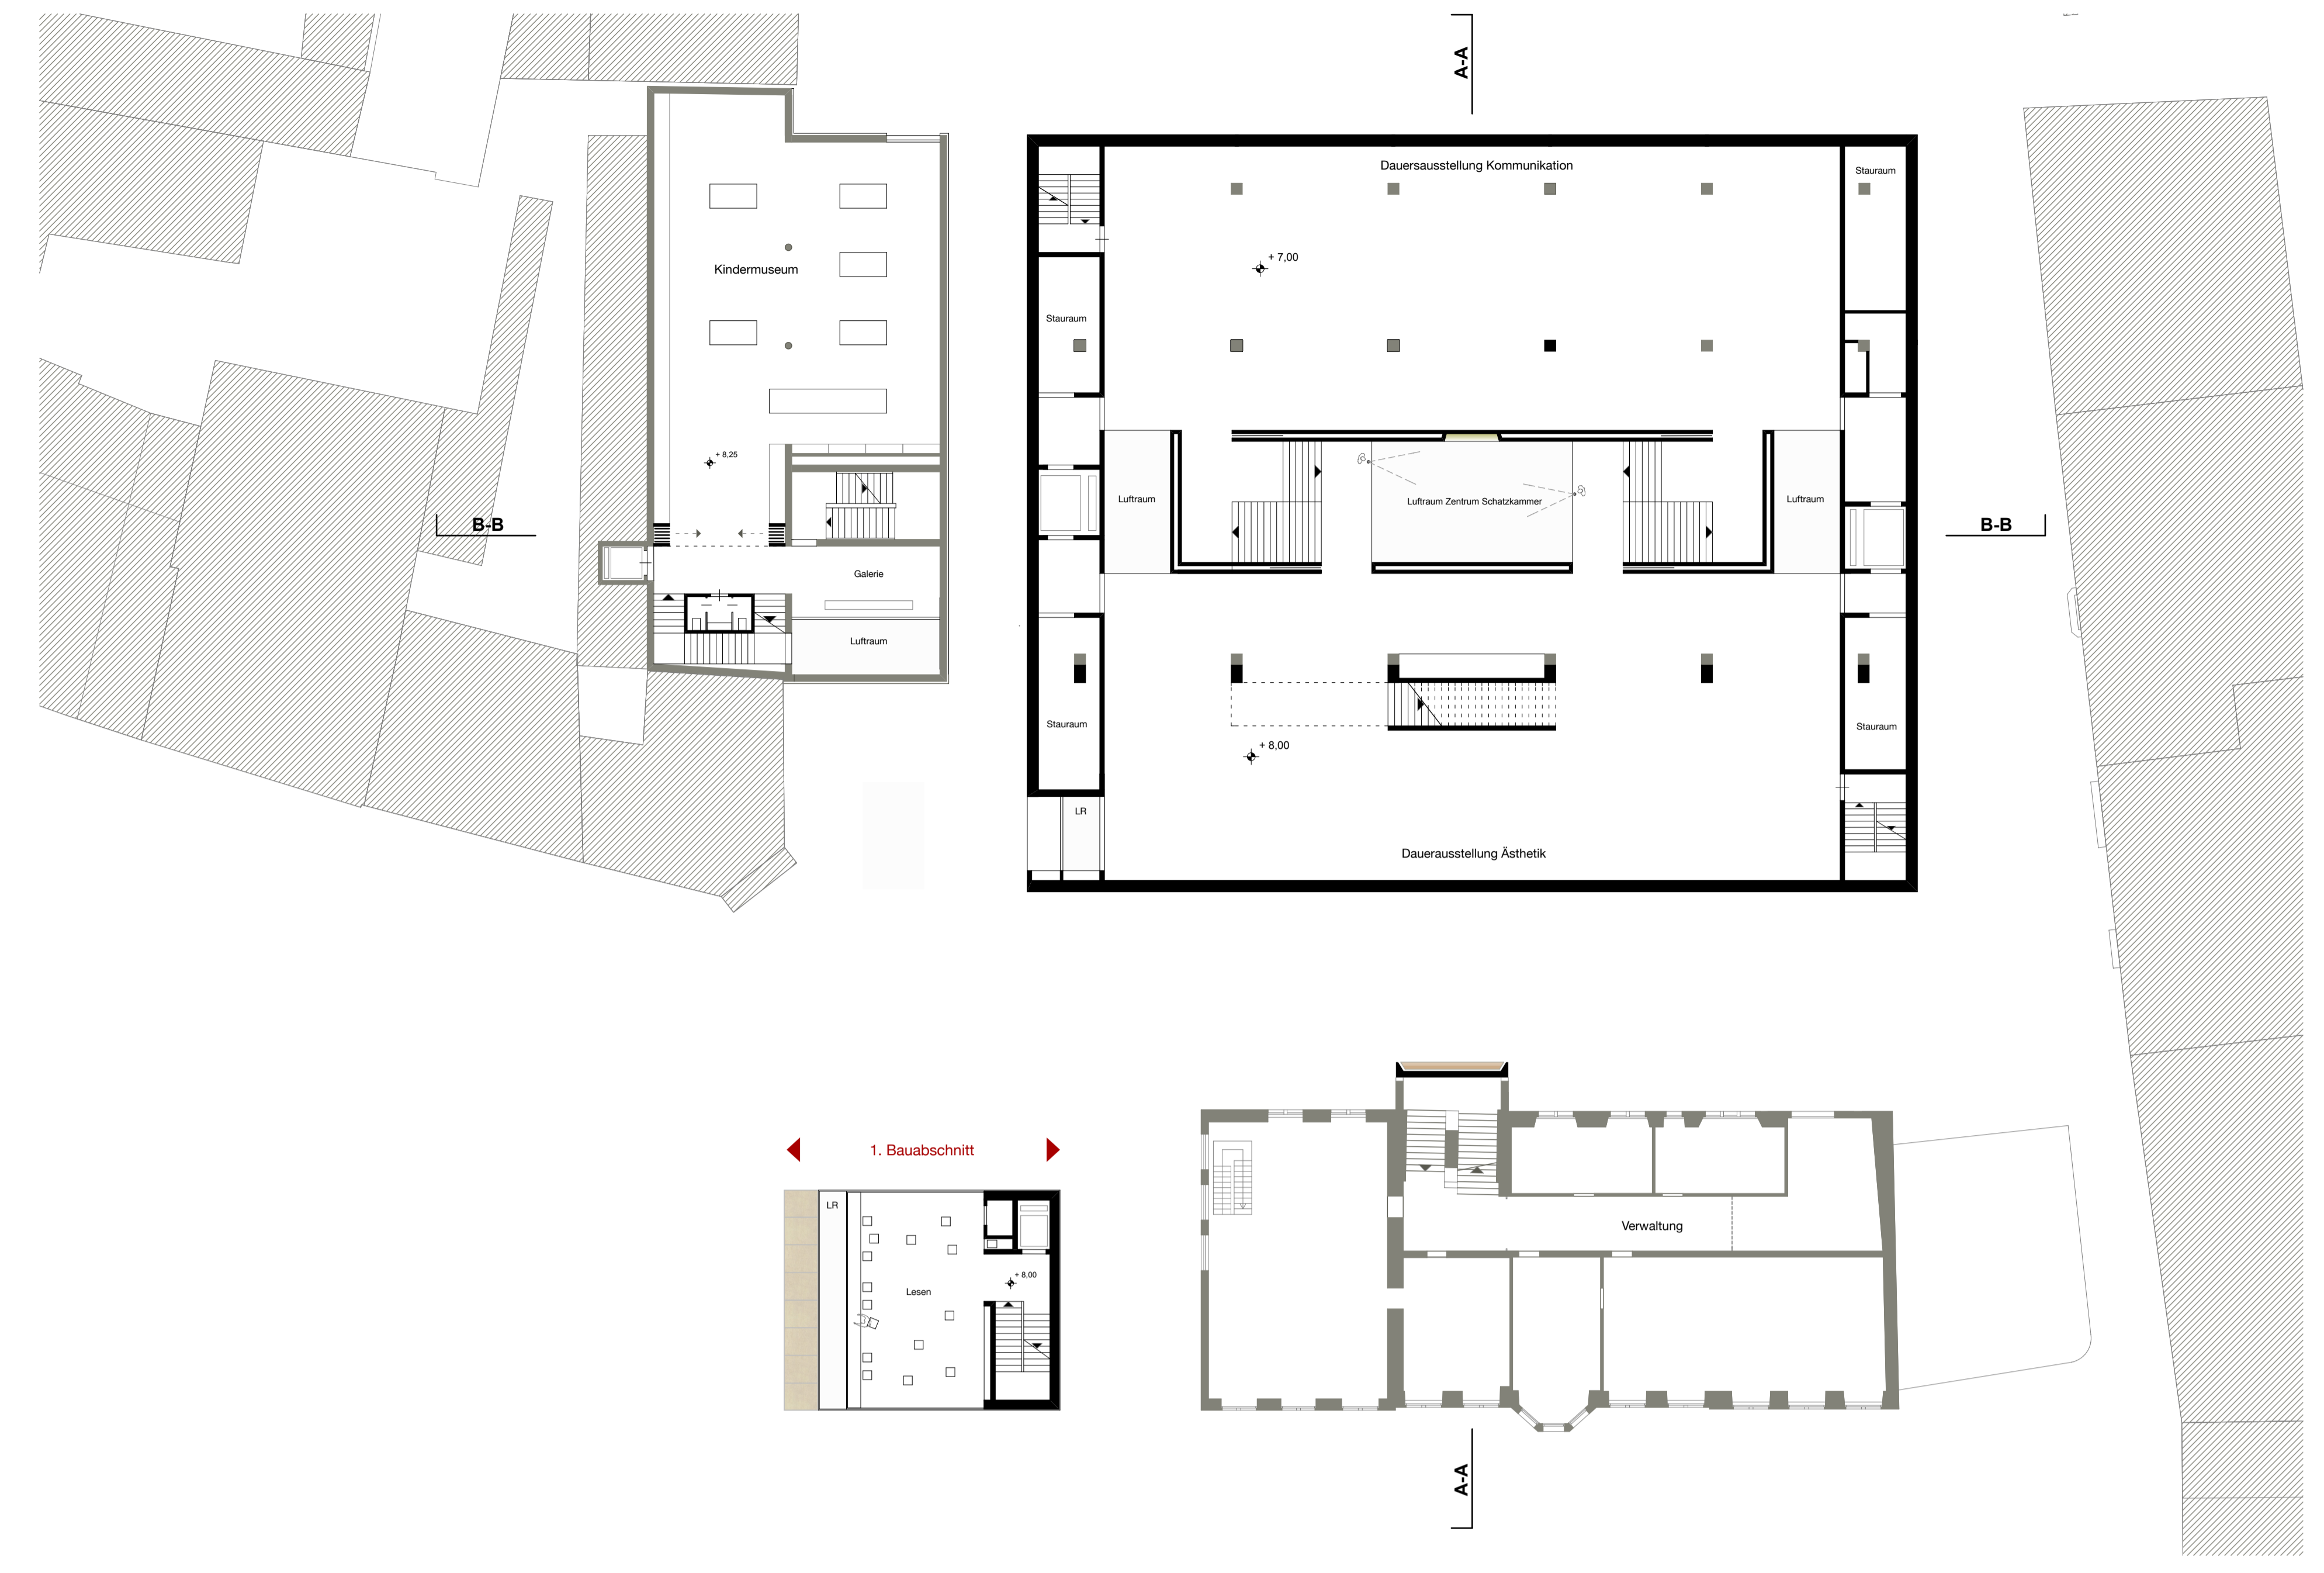



1. OBERGESCHOSS 1:200

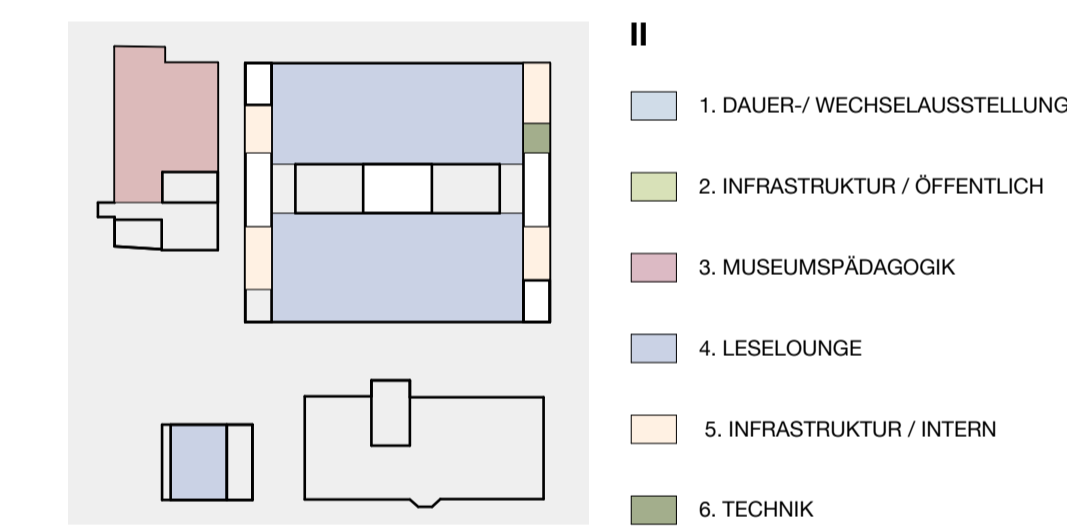

2. OBERGESCHOSS 1:200

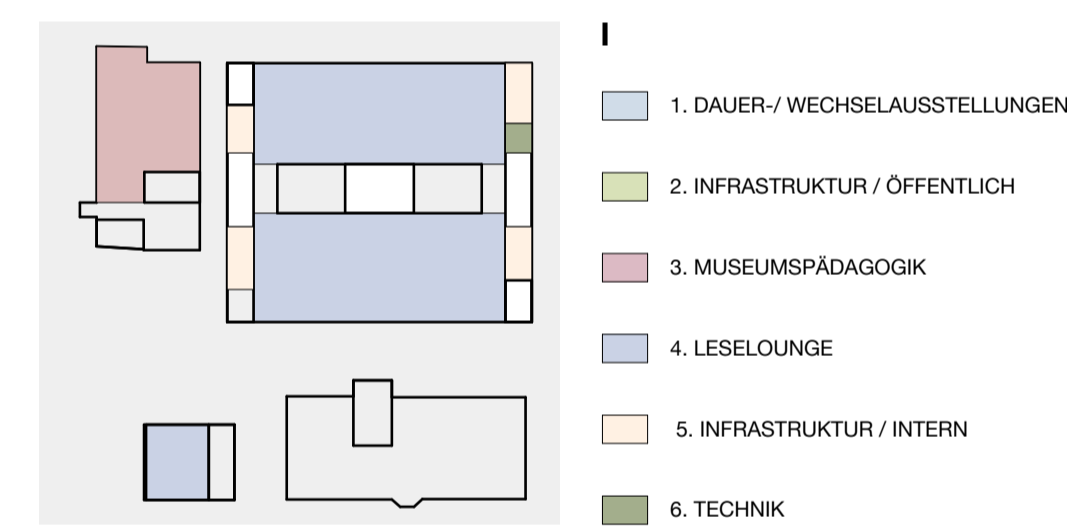

SCHNITT A-A 1:200

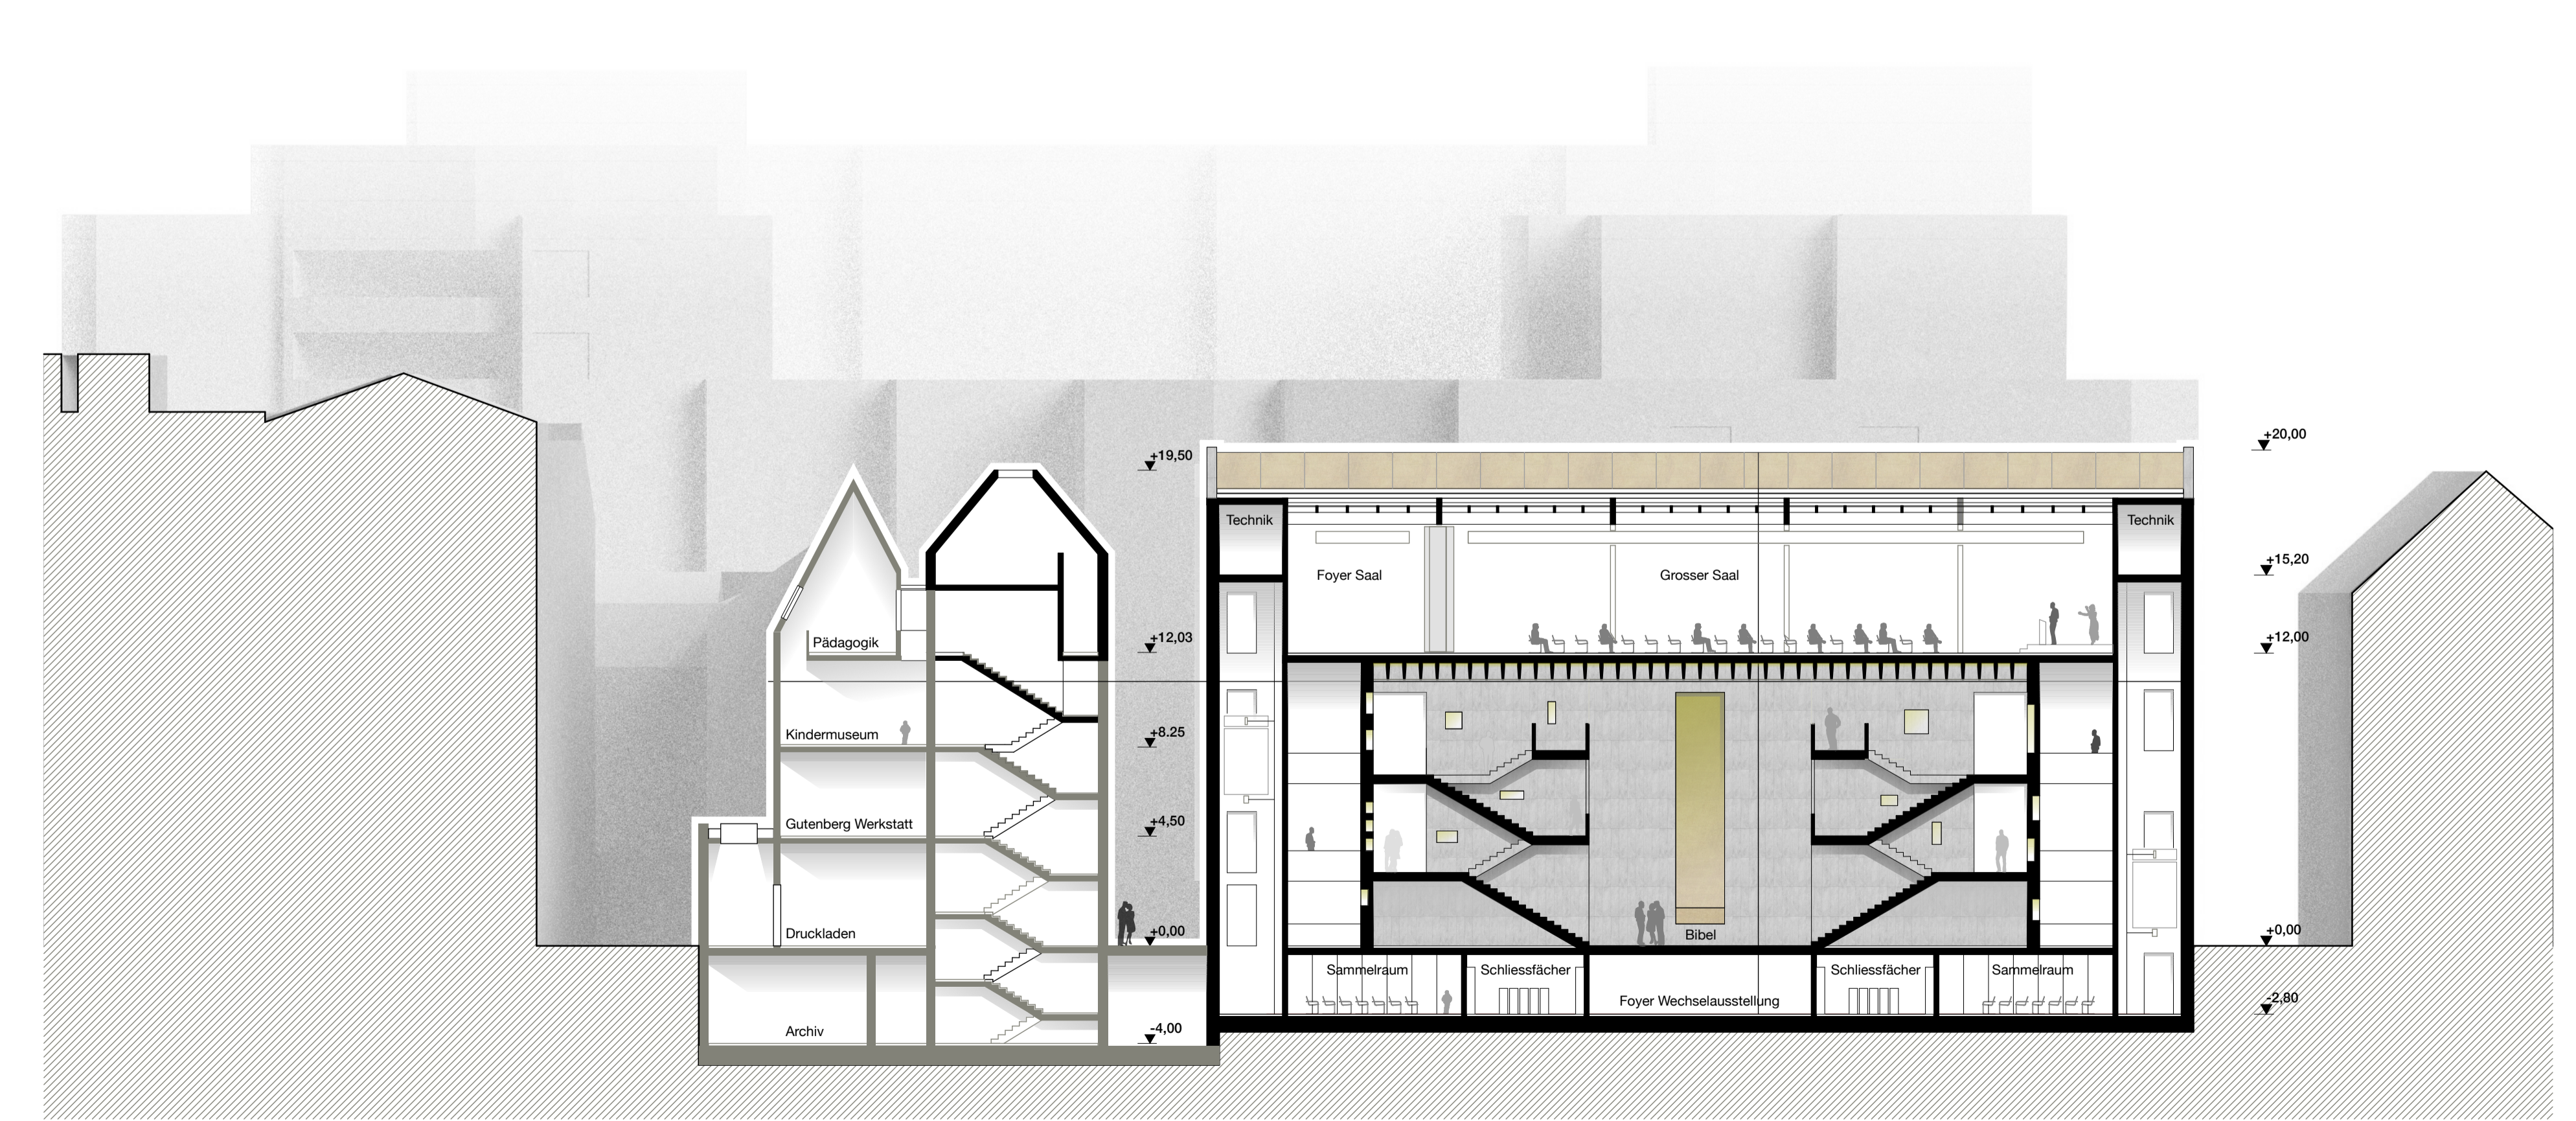

SCHNITT B-B 1:200