




ansicht nord 1:200

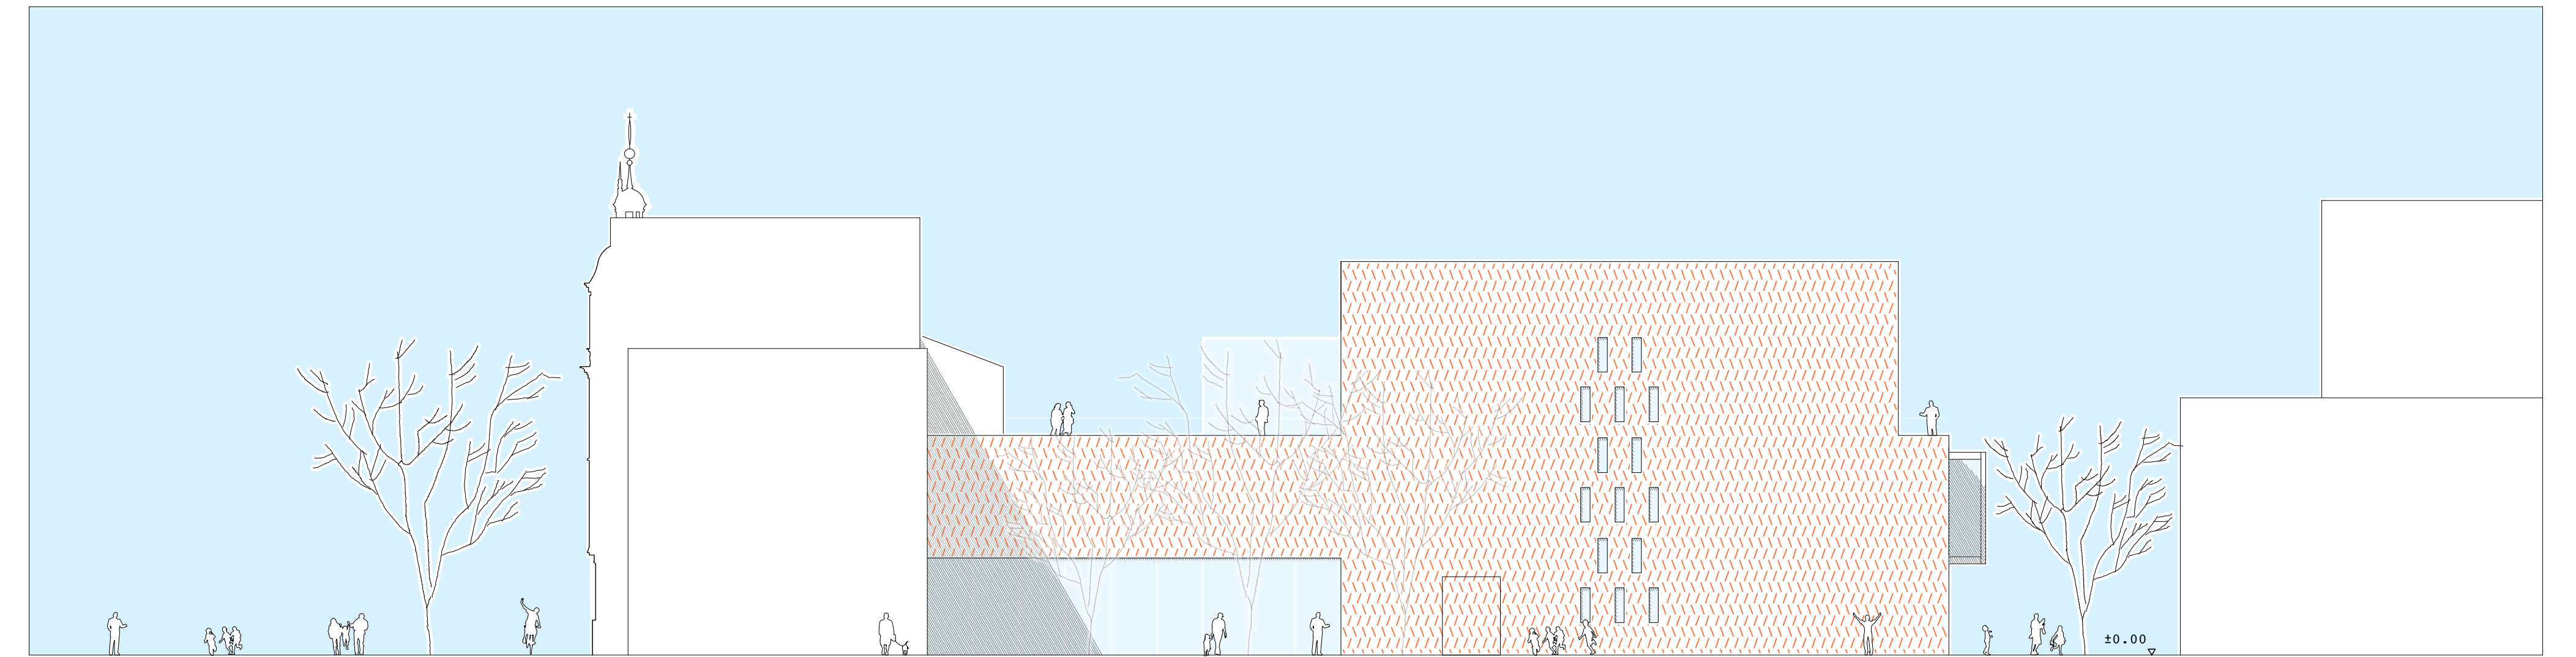


ansicht ost 1:200

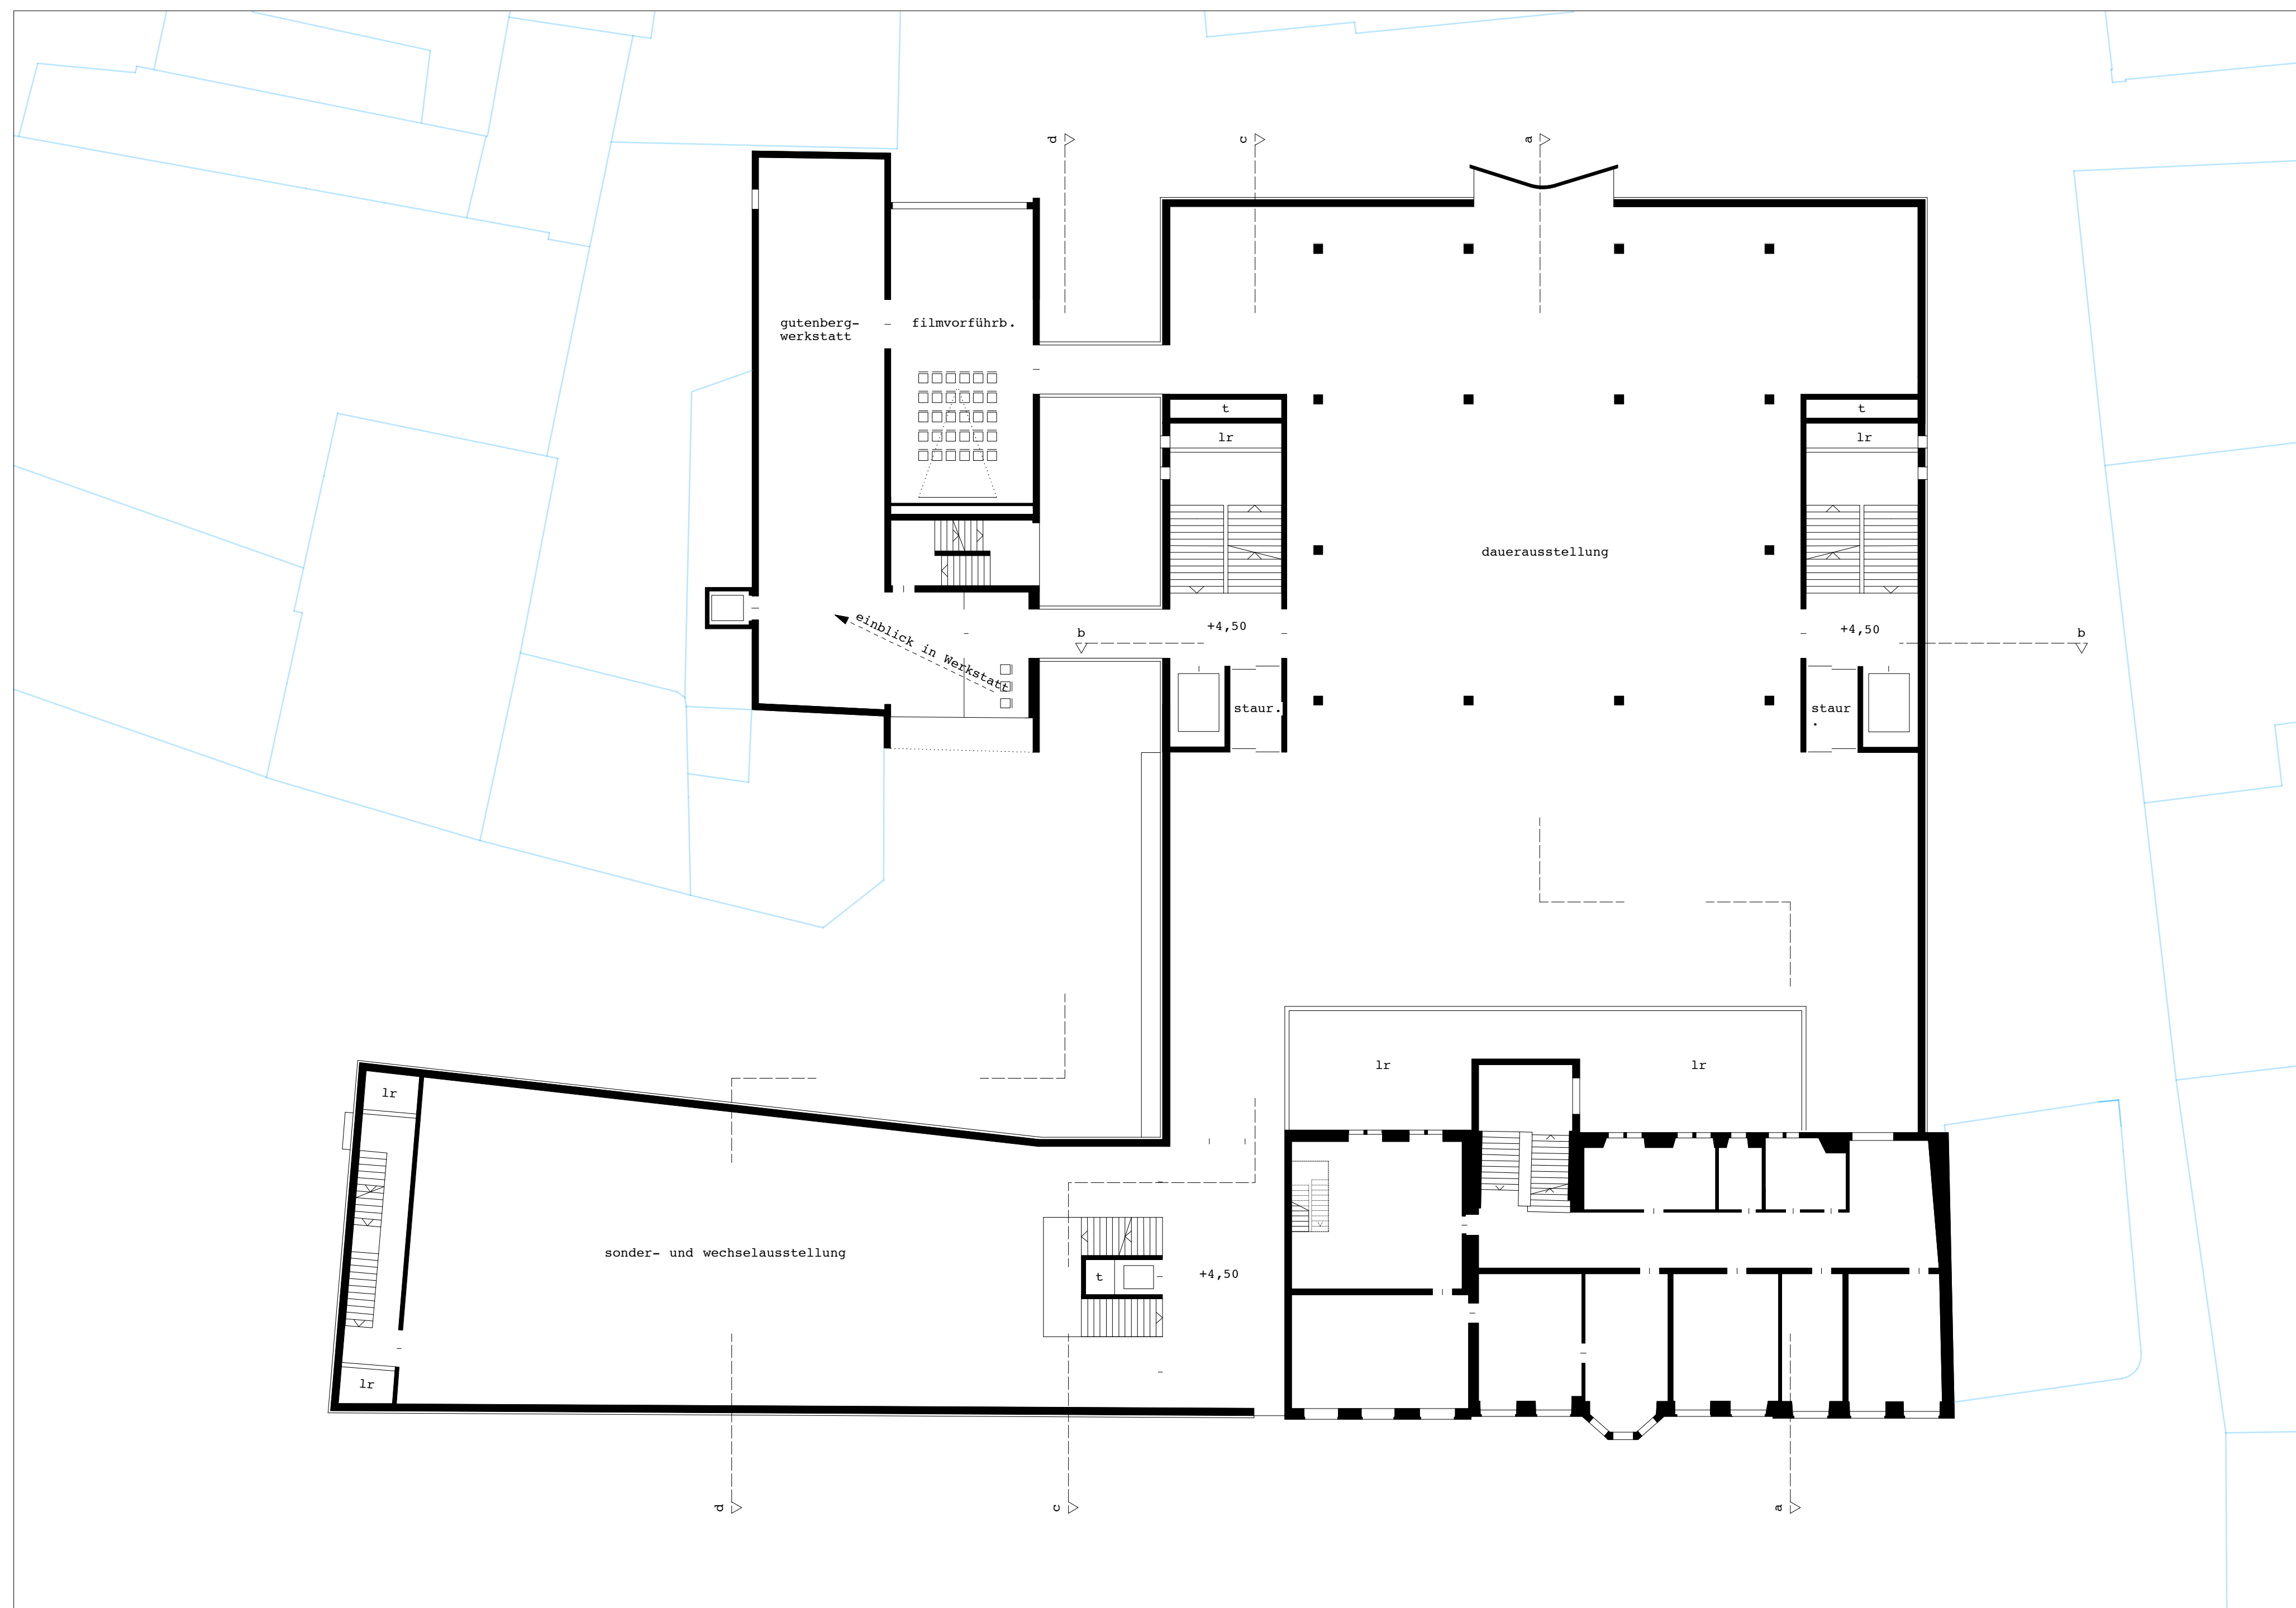



1.obergeschoss 1:200

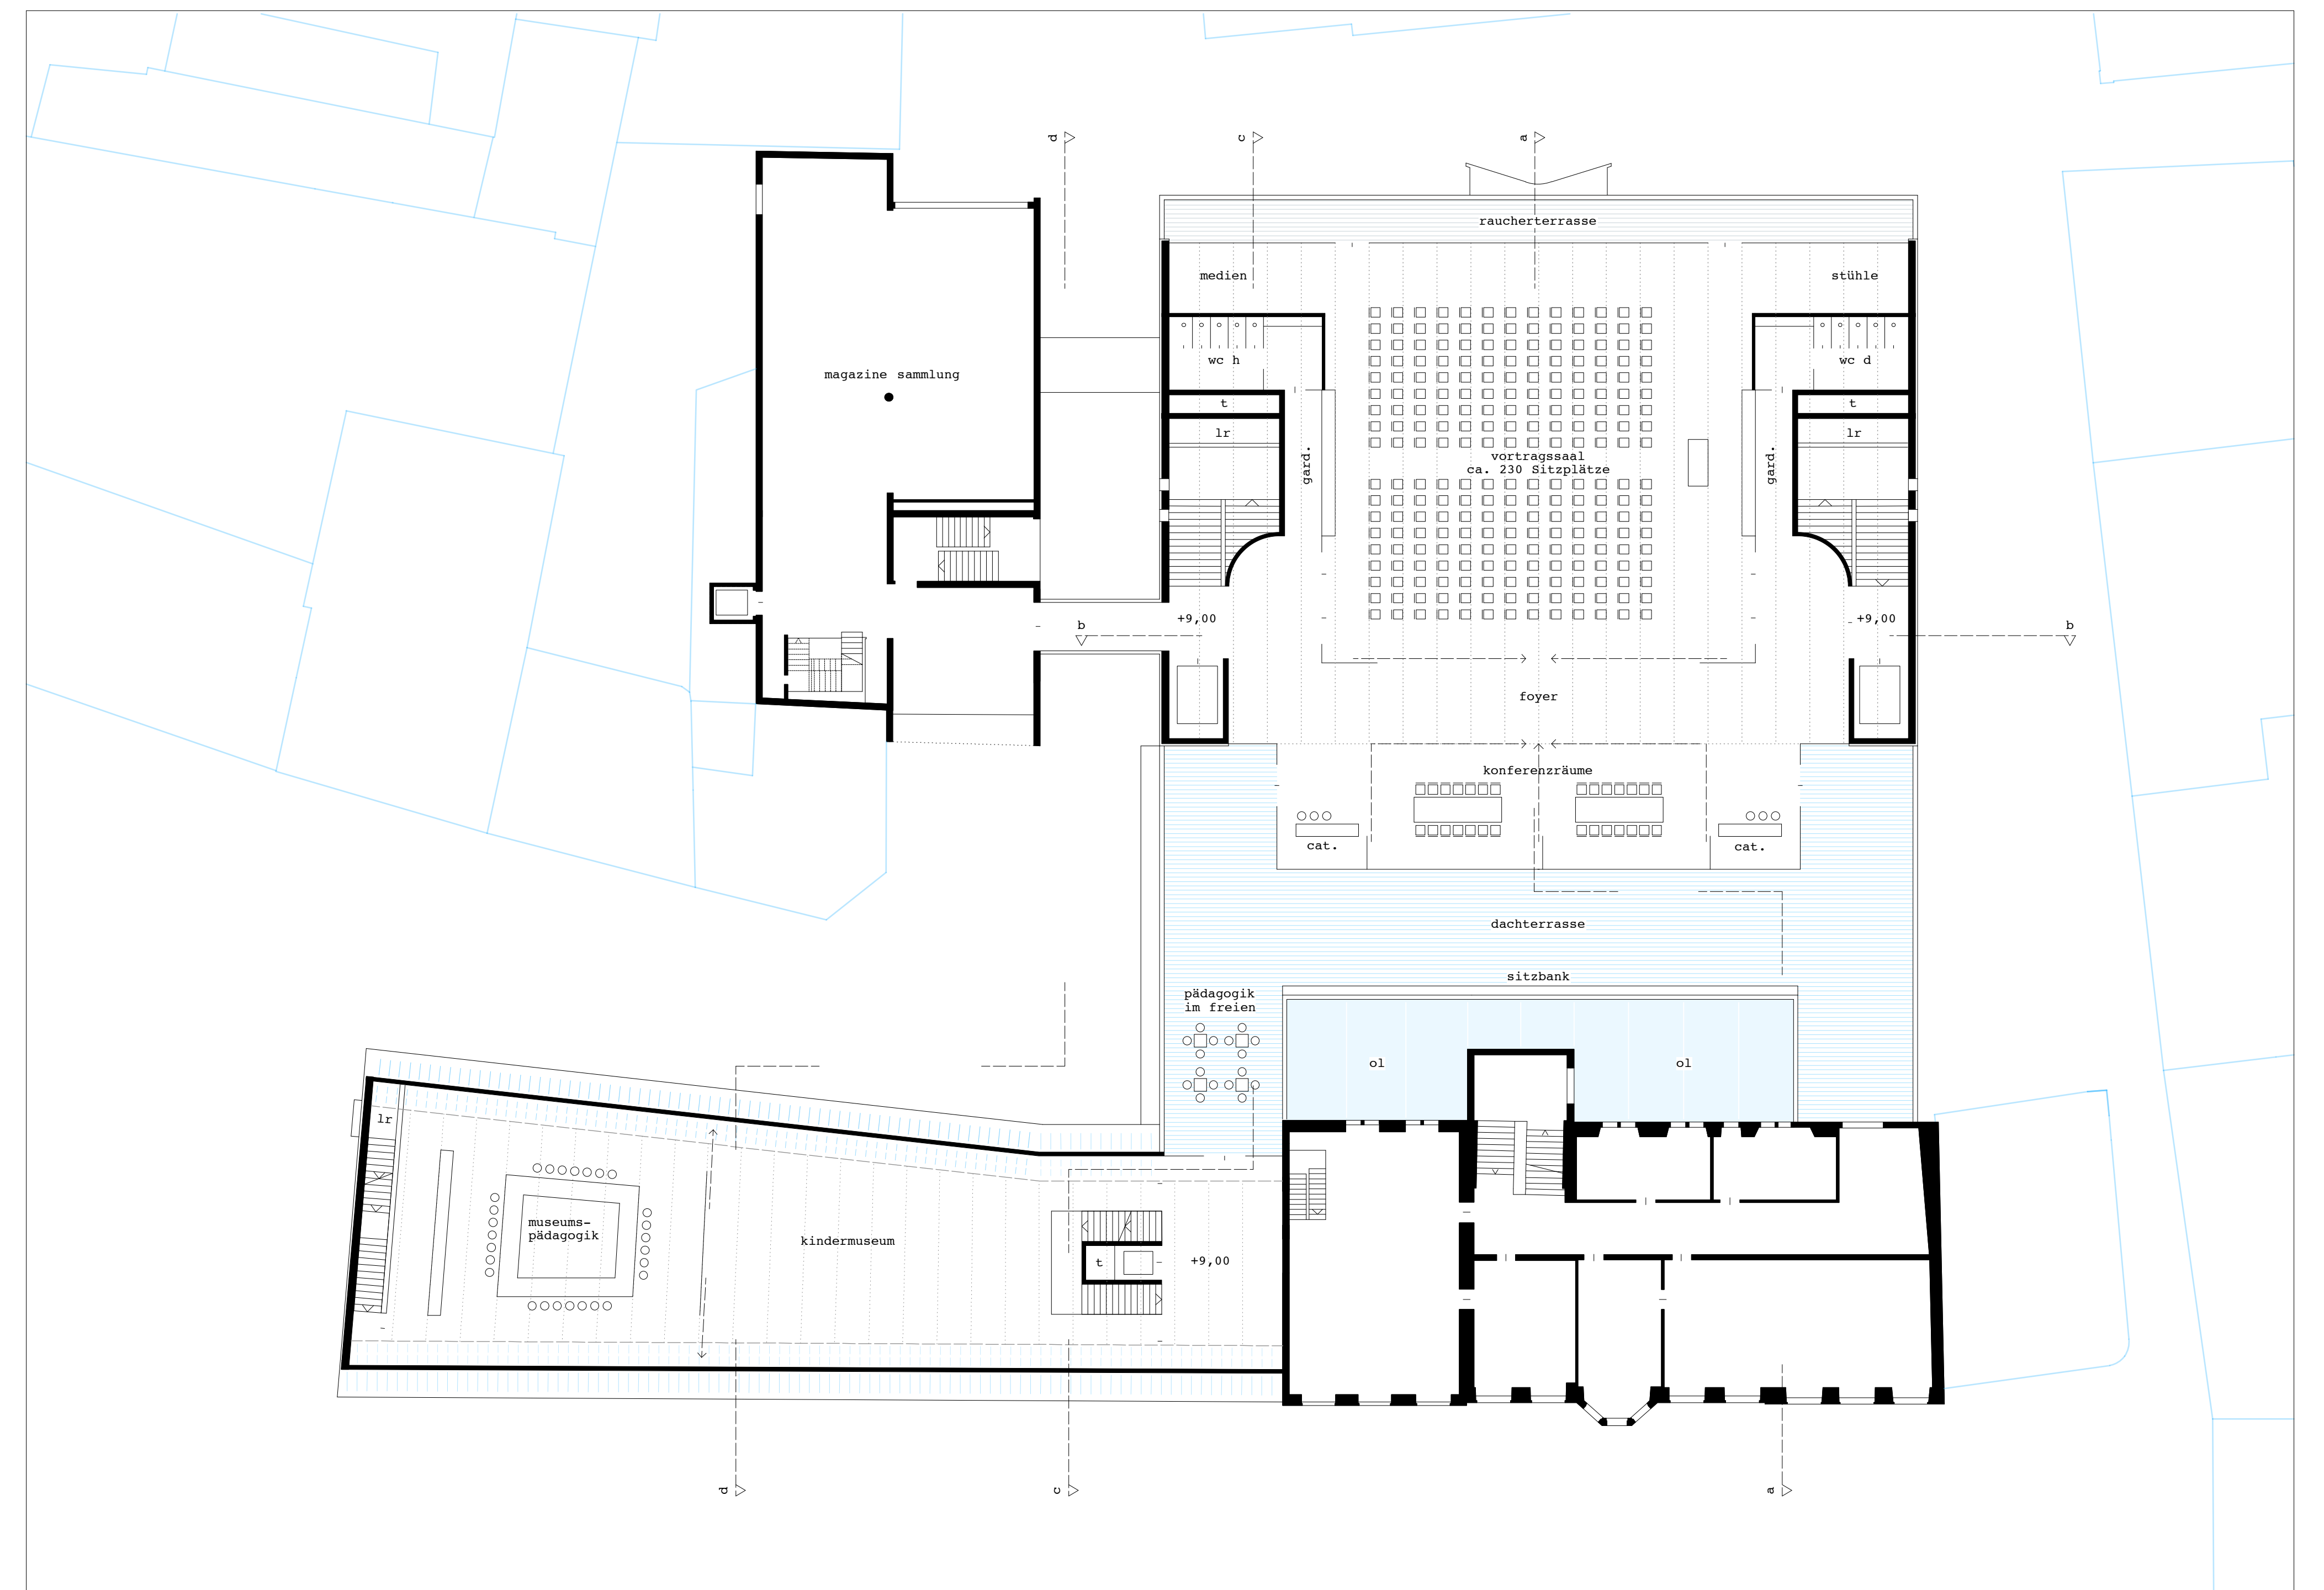

2.obergeschoss 1:200

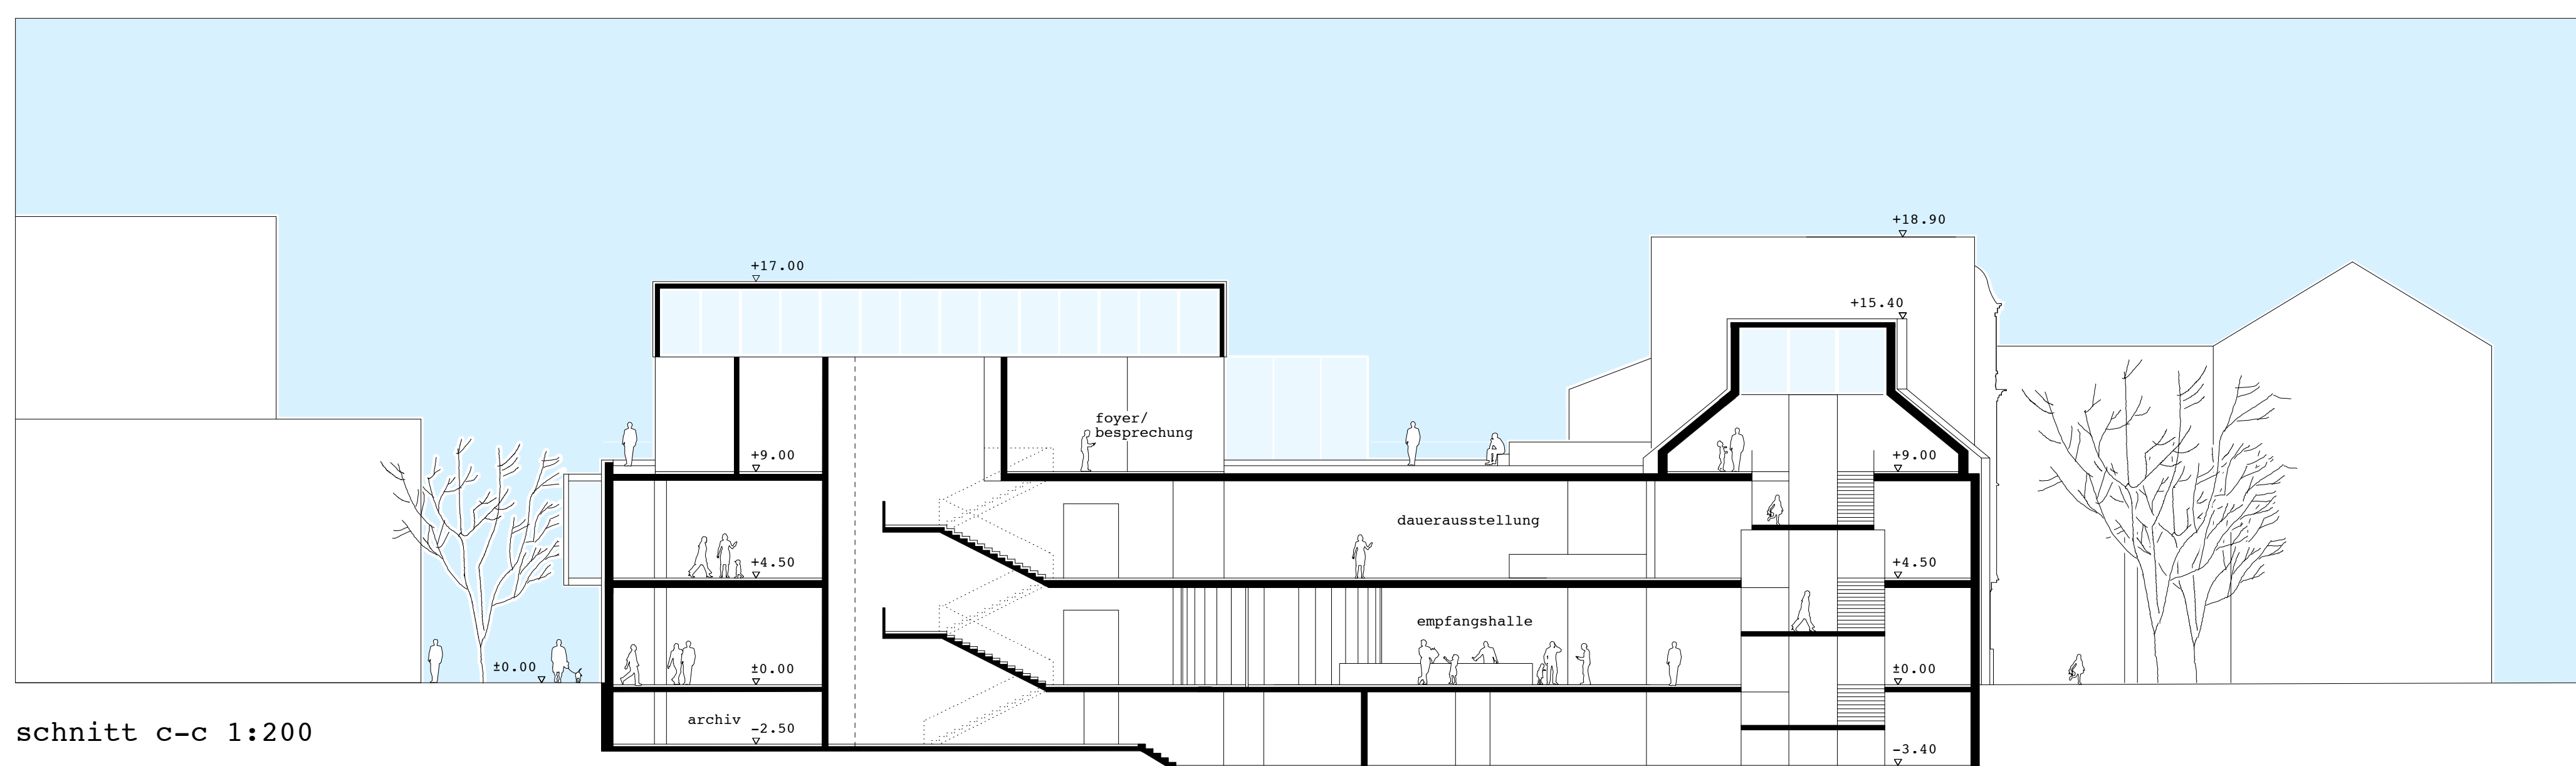

schnitt c-c 1:200

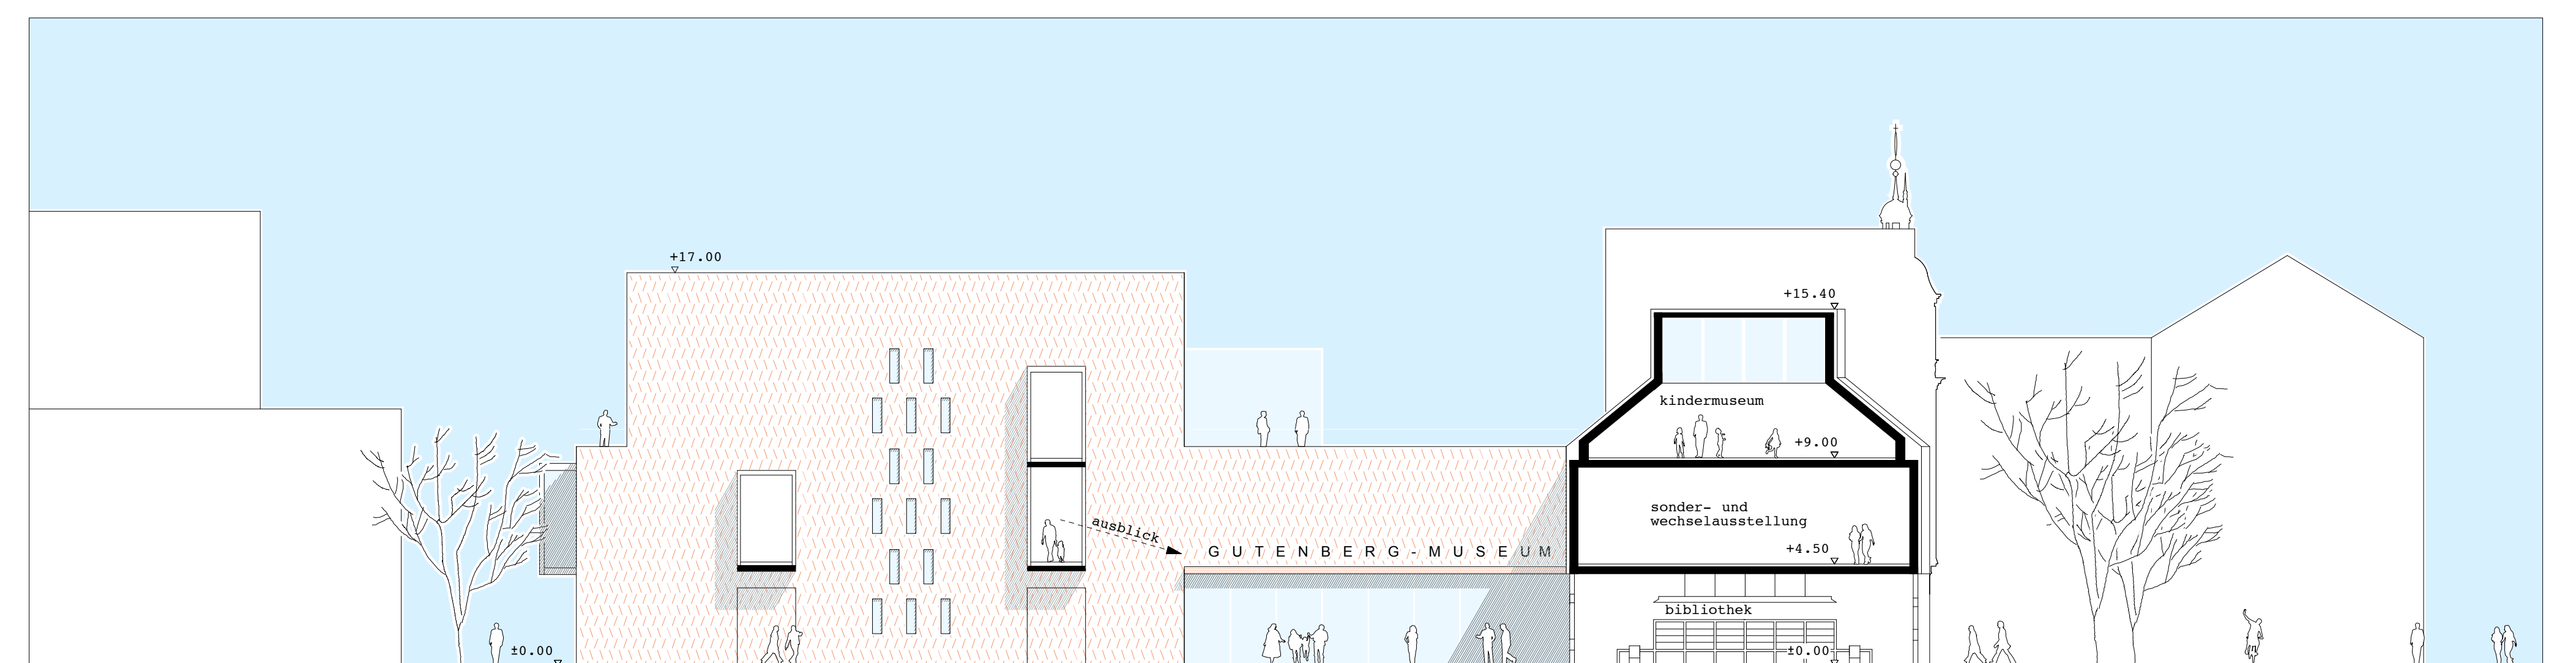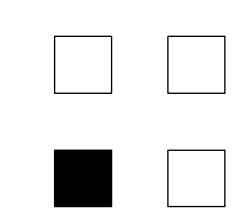

schnitt d-d 1:200

