


Brand- und Katastrophenschutzzentrum Goldgewann (W 107)

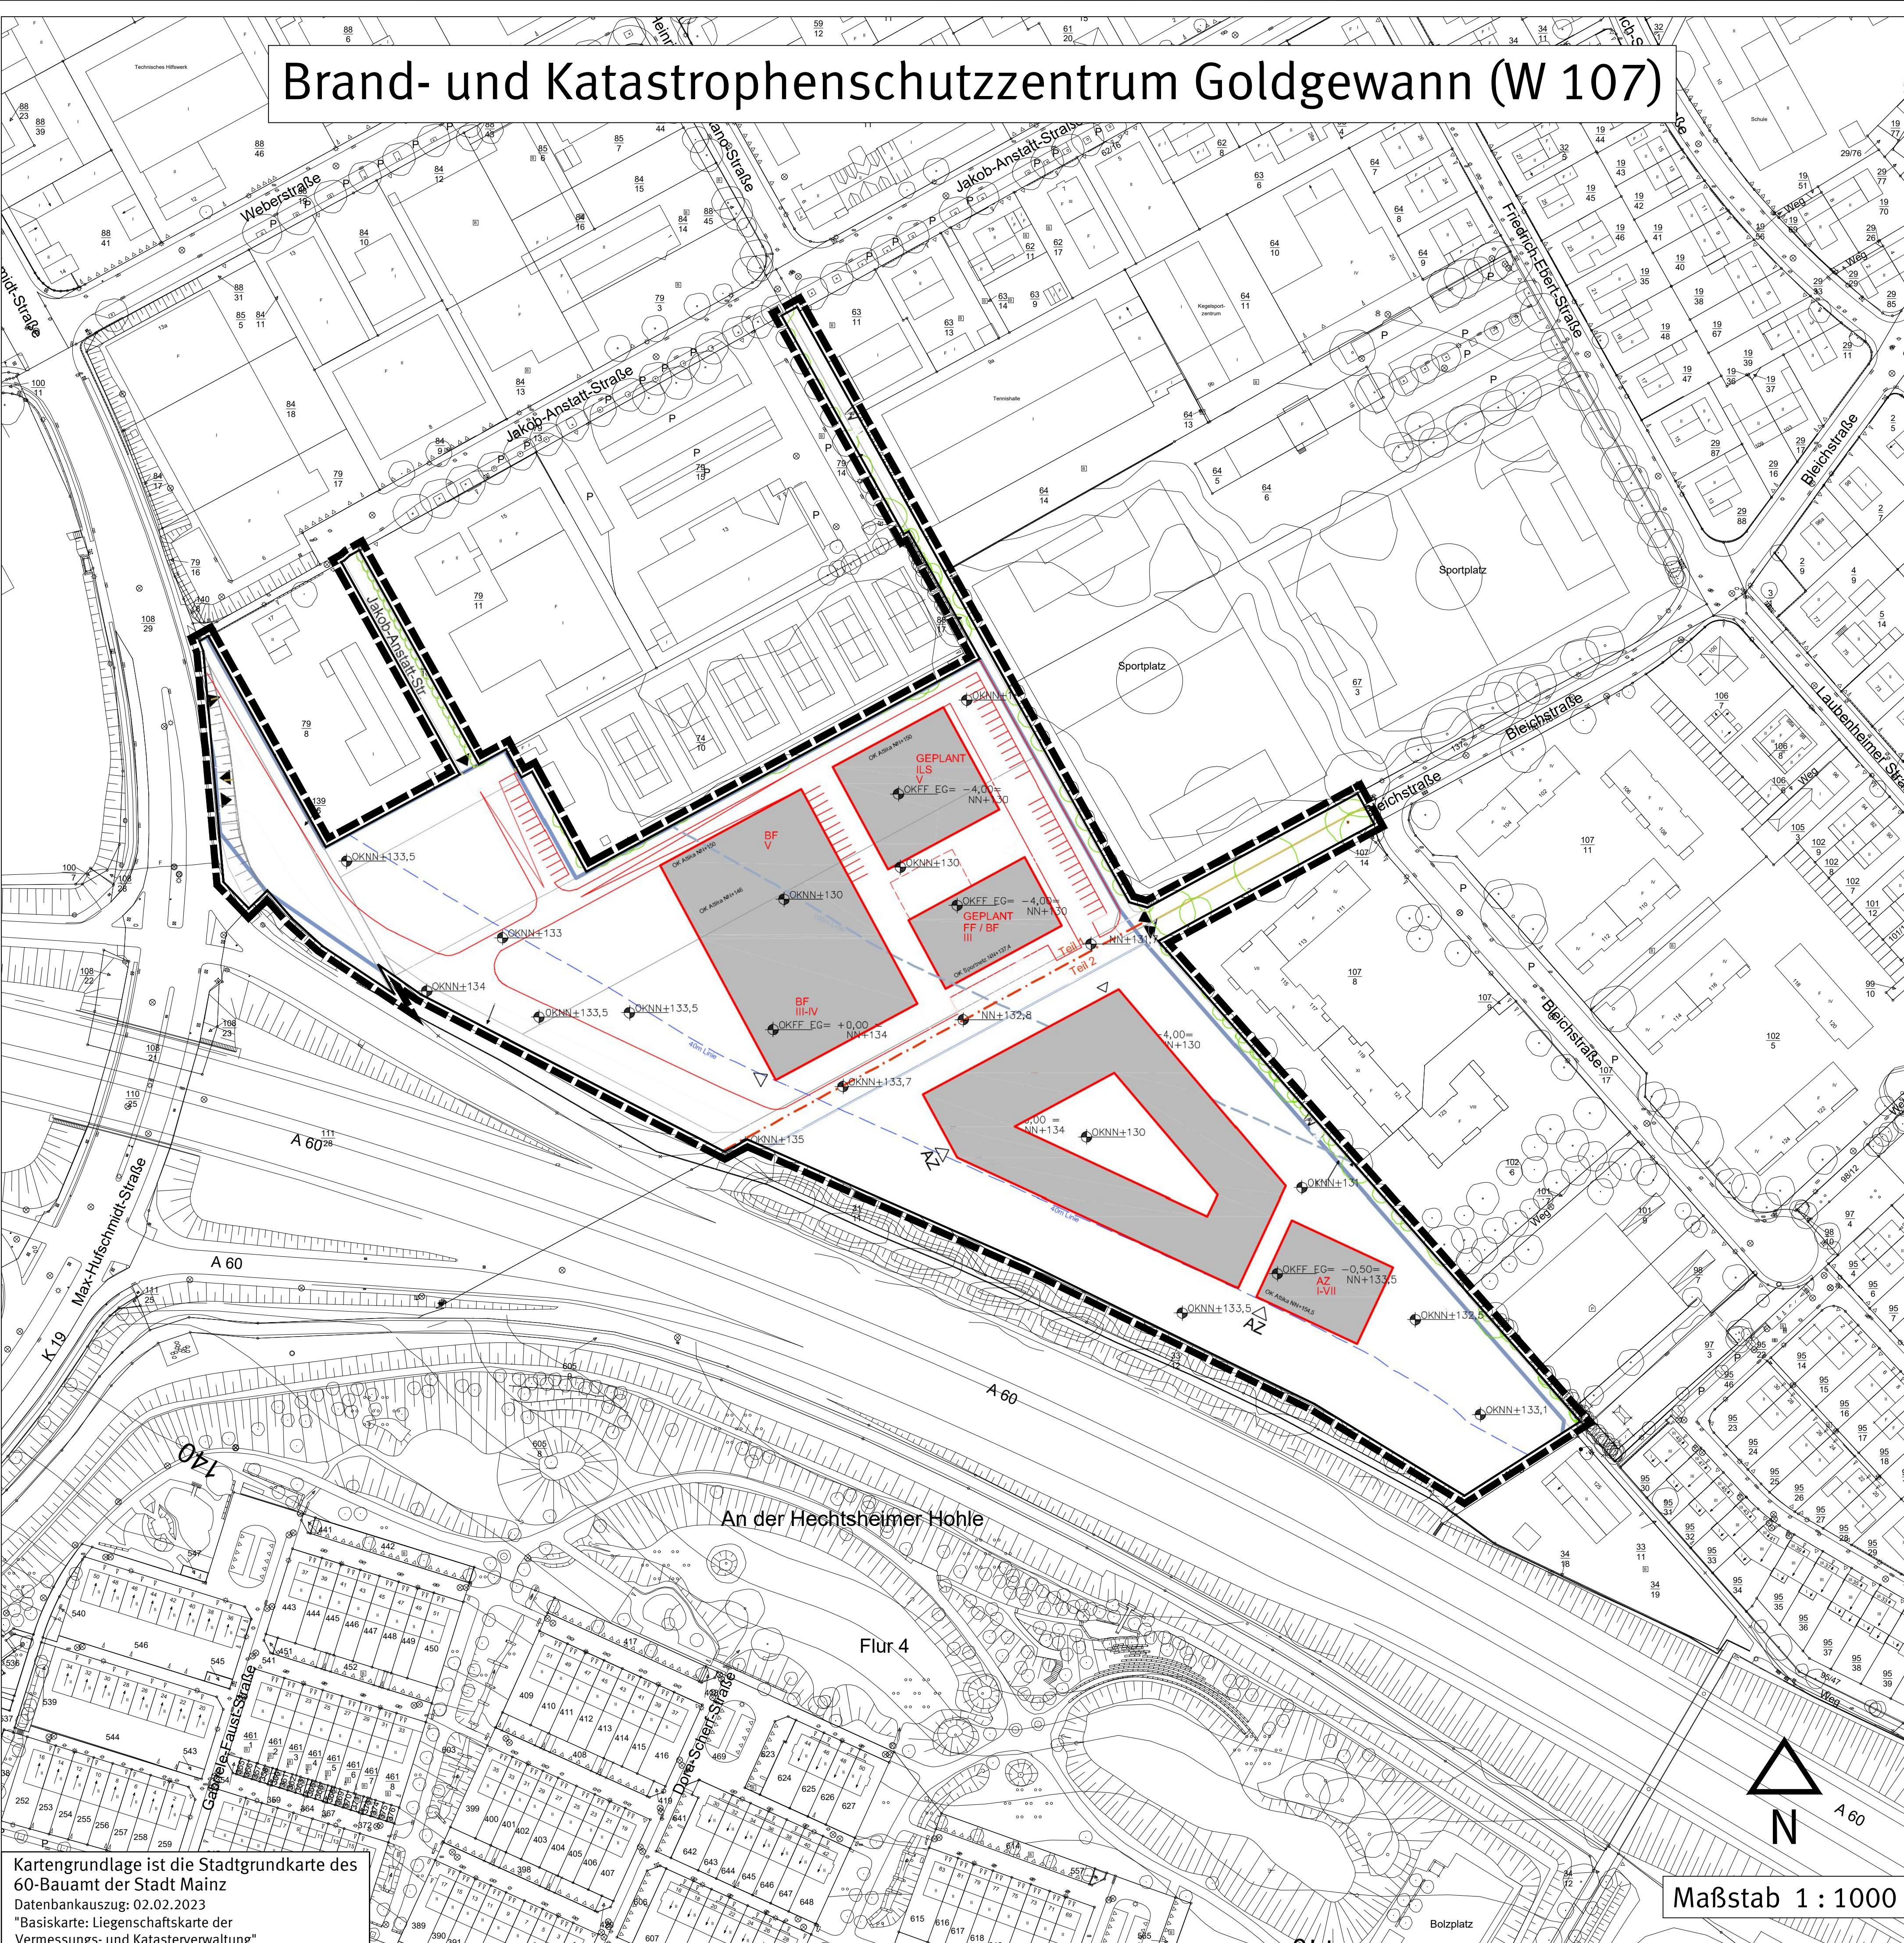

Legende

Grenze des räumlichen Geltungsbereiches des Bebauungsplans

Sonstige Darstellung

Katastergrundlage 1 : 1000

CAD - Planelemente

| Planteil | Dateiname | Stand |
|--------------------------|--------------------|------------|
| Plan, Legende, Layout | Bplan W 107 Pl.dwg | 30.10.2025 |
| Digitale Stadtgrundkarte | SGK W 107.dwg | 02.02.2023 |
| Textliche Festsetzungen | | |

Abstimmung

| Amt | Ergebnis | Datum | Unterschrift |
|-------------|------------------|-------|--------------|
| 60 - Bauamt | Kataster geprüft | | |

Verfahren

| | |
|---|-------------------------------|
| 1. Aufstellungsbeschluss durch den Stadtrat gemäß § 2 Abs. 1 BauGB; | 01.10.2025 |
| 2. Ortsübliche Bekanntmachung des Aufstellungsbeschlusses gemäß § 2 Abs. 1 BauGB; | 07.11.2025 |
| 3. Ortsübliche Bekanntmachung der fruzeitigen Öffentlichkeitsbeteiligung: | 07.11.2025 |
| 4. Frühzeitige Öffentlichkeitsbeteiligung gemäß § 3 Abs. 1 BauGB; | von 17.11.2025 bis 01.12.2025 |
| 5. Beschluss zur Veröffentlichung im Internet und öffentlichen Auslegung gemäß § 3 Abs. 2 BauGB; | |
| 6. Ortsübliche Bekanntmachung der Veröffentlichung im Internet und öffentlichen Auslegung gemäß § 3 Abs. 2 BauGB; | |
| 7. Veröffentlichung im Internet und öffentlichen Auslegung gemäß § 3 Abs. 2 BauGB; | |
| 8. Beschluss zur erneuten, eingeschränkten Veröffentlichung im Internet und öffentlichen Auslegung gemäß § 4 Abs. 3 BauGB; | |
| 9. Ortsübliche Bekanntmachung der erneuten, eingeschränkten Veröffentlichung im Internet und öffentlichen Auslegung gemäß § 4 Abs. 3 BauGB; | |
| 10. Erneute, eingeschränkte Veröffentlichung im Internet und öffentlichen Auslegung gemäß § 4 Abs. 3 BauGB; | |
| 11. Satzungsbeschluss durch den Stadtrat gemäß § 10 Abs. 1 BauGB; | |
| 12. Genehmigung der höheren Verwaltungsbehörde gemäß § 10 Abs. 2 BauGB; | |
| 13. Ausgefertigt: | |
| 14. Bekanntmachung des Beschlusses / der Genehmigung und Inkrafttreten gemäß § 10 Abs. 3 BauGB; | |

| | |
|------------------|----------------------|
| Bearbeiter/in | Groh |
| | Schuy |
| Zeichner/in | Neumert |
| | |
| Abteilungsleiter | Rosenkranz |
| | |
| Amtsleiter | Strobach |
| | |
| Mainz, | Ausgefertigt, Mainz, |
| Beigeordnete | Oberbürgermeister |

Landeshauptstadt Mainz

Stadtplanungsamt

Bebauungsplan

Planstufe I

W 107

"Brand- und Katastrophenschutzzentrum Goldgewann"

Frühzeitige Öffentlichkeitsbeteiligung
Veröffentlichung im Internet
von 17.11.2025 bis 01.12.2025



Landeshauptstadt
Mainz

