


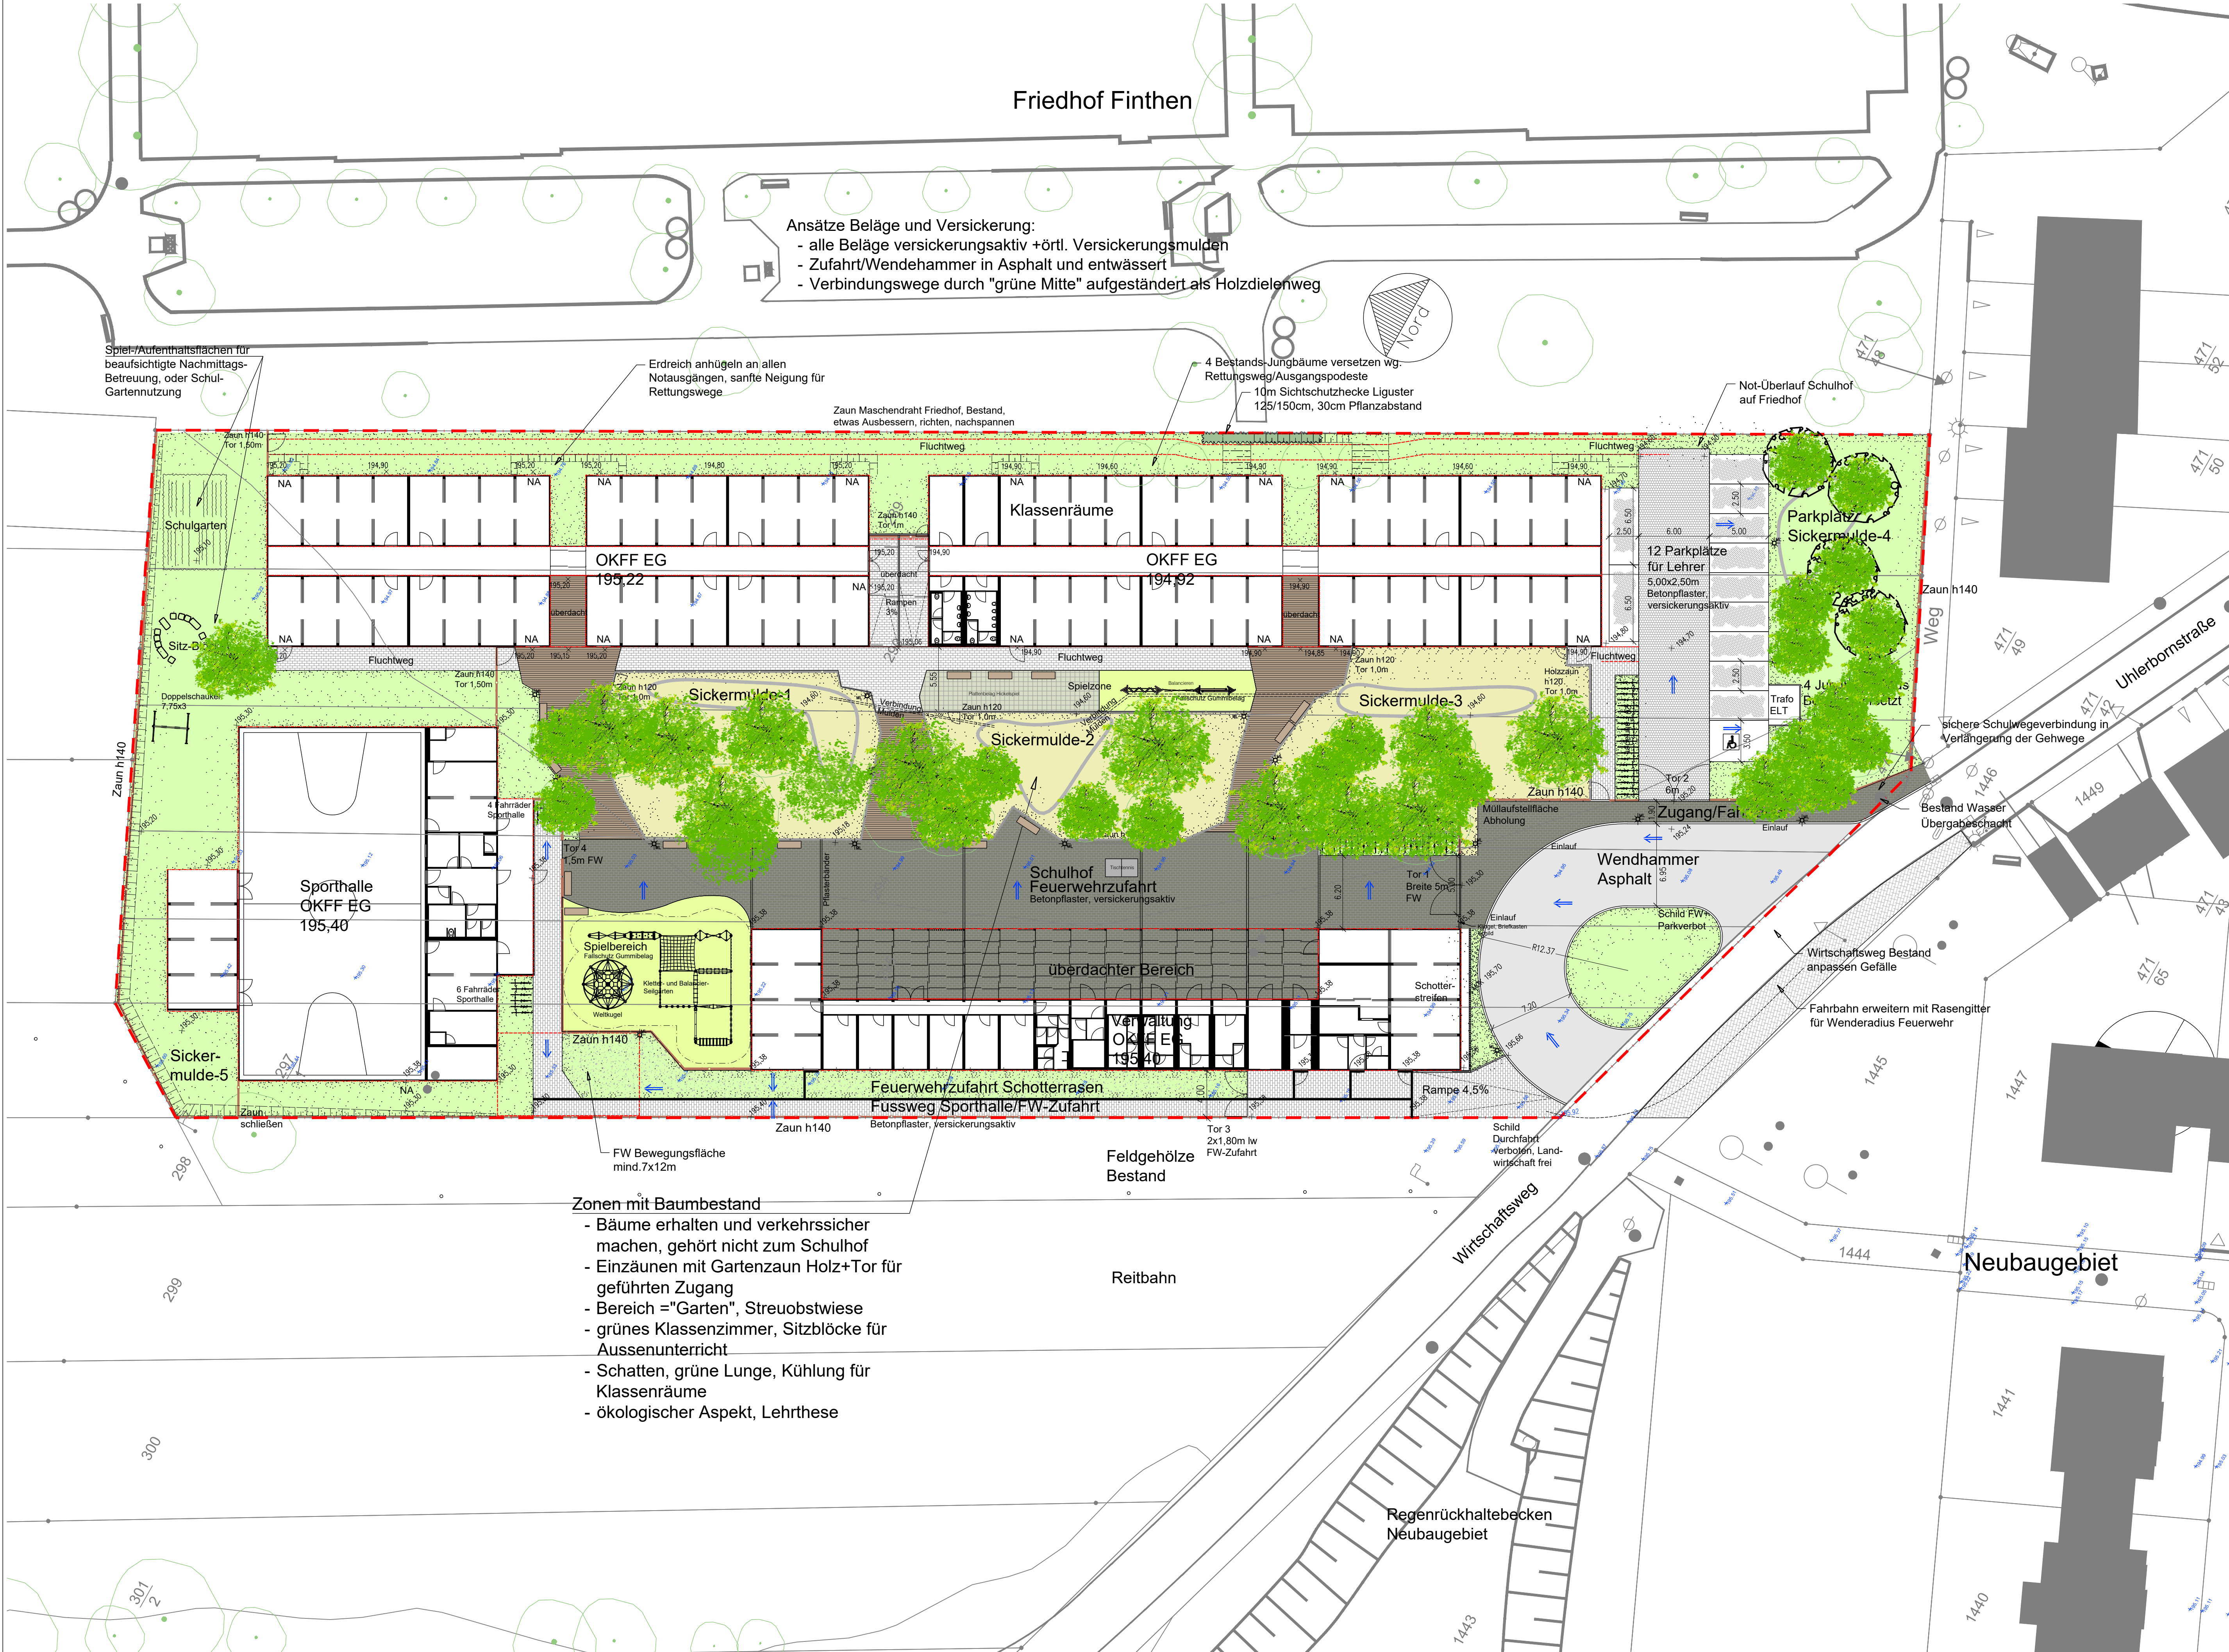

LEGENDE

Wege und Zufahrten mit versickerungsaktivem Betonpflasterbelag
Stellplätze mit Rasenpflaster o.ä.

Stellplätze, versickerungsaktiv

Grünfläche

Rasenfläche

Bearbeitungsgrenze

Sitzbänke

Baum, Planung
Baumscheibe mind. 6m²
Wurzelsaum mind. 12 m²

Baum, Bestand

Fließrichtung Entwässerung

+126,90

= Höhen Planung

+121,90

= Höhen Bestand

FW

Feuerwehr Anleiterstelle

Ind. Gegenstand der Änderung	Veranlasst	Geändert	Datum

PROJEKT

PHS Peter-Härtling-Schule Finthen

Interimsschule

Mainz-Finthen

BAUHERR

Stadt Mainz

vertr.d.GWM Gebäudewirtschaft Mainz

Zitadelle, Mainz

ZEICHNUNG

Freiflächen

LEISTUNGSPHASE

ENTWURSPLANUNG

MASSTAB	1/250	PROJEKT-NR.	ZEICHNUNGS-NR.	INDEX
GEZEICHNET	HH			
DATUM	08.09.21	16-24	03-50	
CAD-NR.	16240350			
BLATTGRÖSSE	59/97			

Büro für Grünplanung

Harald Heims

LandschaftsArchitekt BDLA

Büro für GRÜNplanung

Kronenstraße 15

Telefon 06131-470000

55126 Mainz/Rhein

Fax 06131-470020