



Landeshauptstadt  
Mainz

Bauamt  
Vermessung und Geoinformation

## Amtlicher Auszug aus der Stadtgrundkarte

Basiskarte: Liegenschaftskarte der Vermessungs- und Katasterverwaltung


### Hinweis:

Eine aktuelle örtliche Überprüfung der Topografie sowie des Gebäudebestandes hat nicht stattgefunden.

Antrag-Nr. Muster#Muster#Muster  
Gemeinde Mainz  
Gemarkung  
Flur  
Flurstück(e)

Maßstab 1:500

**Standarddarstellung**  
*Partielle Darstellung der Stadtopografie*  
- auch in weiteren Regemaßstäben verfügbar -

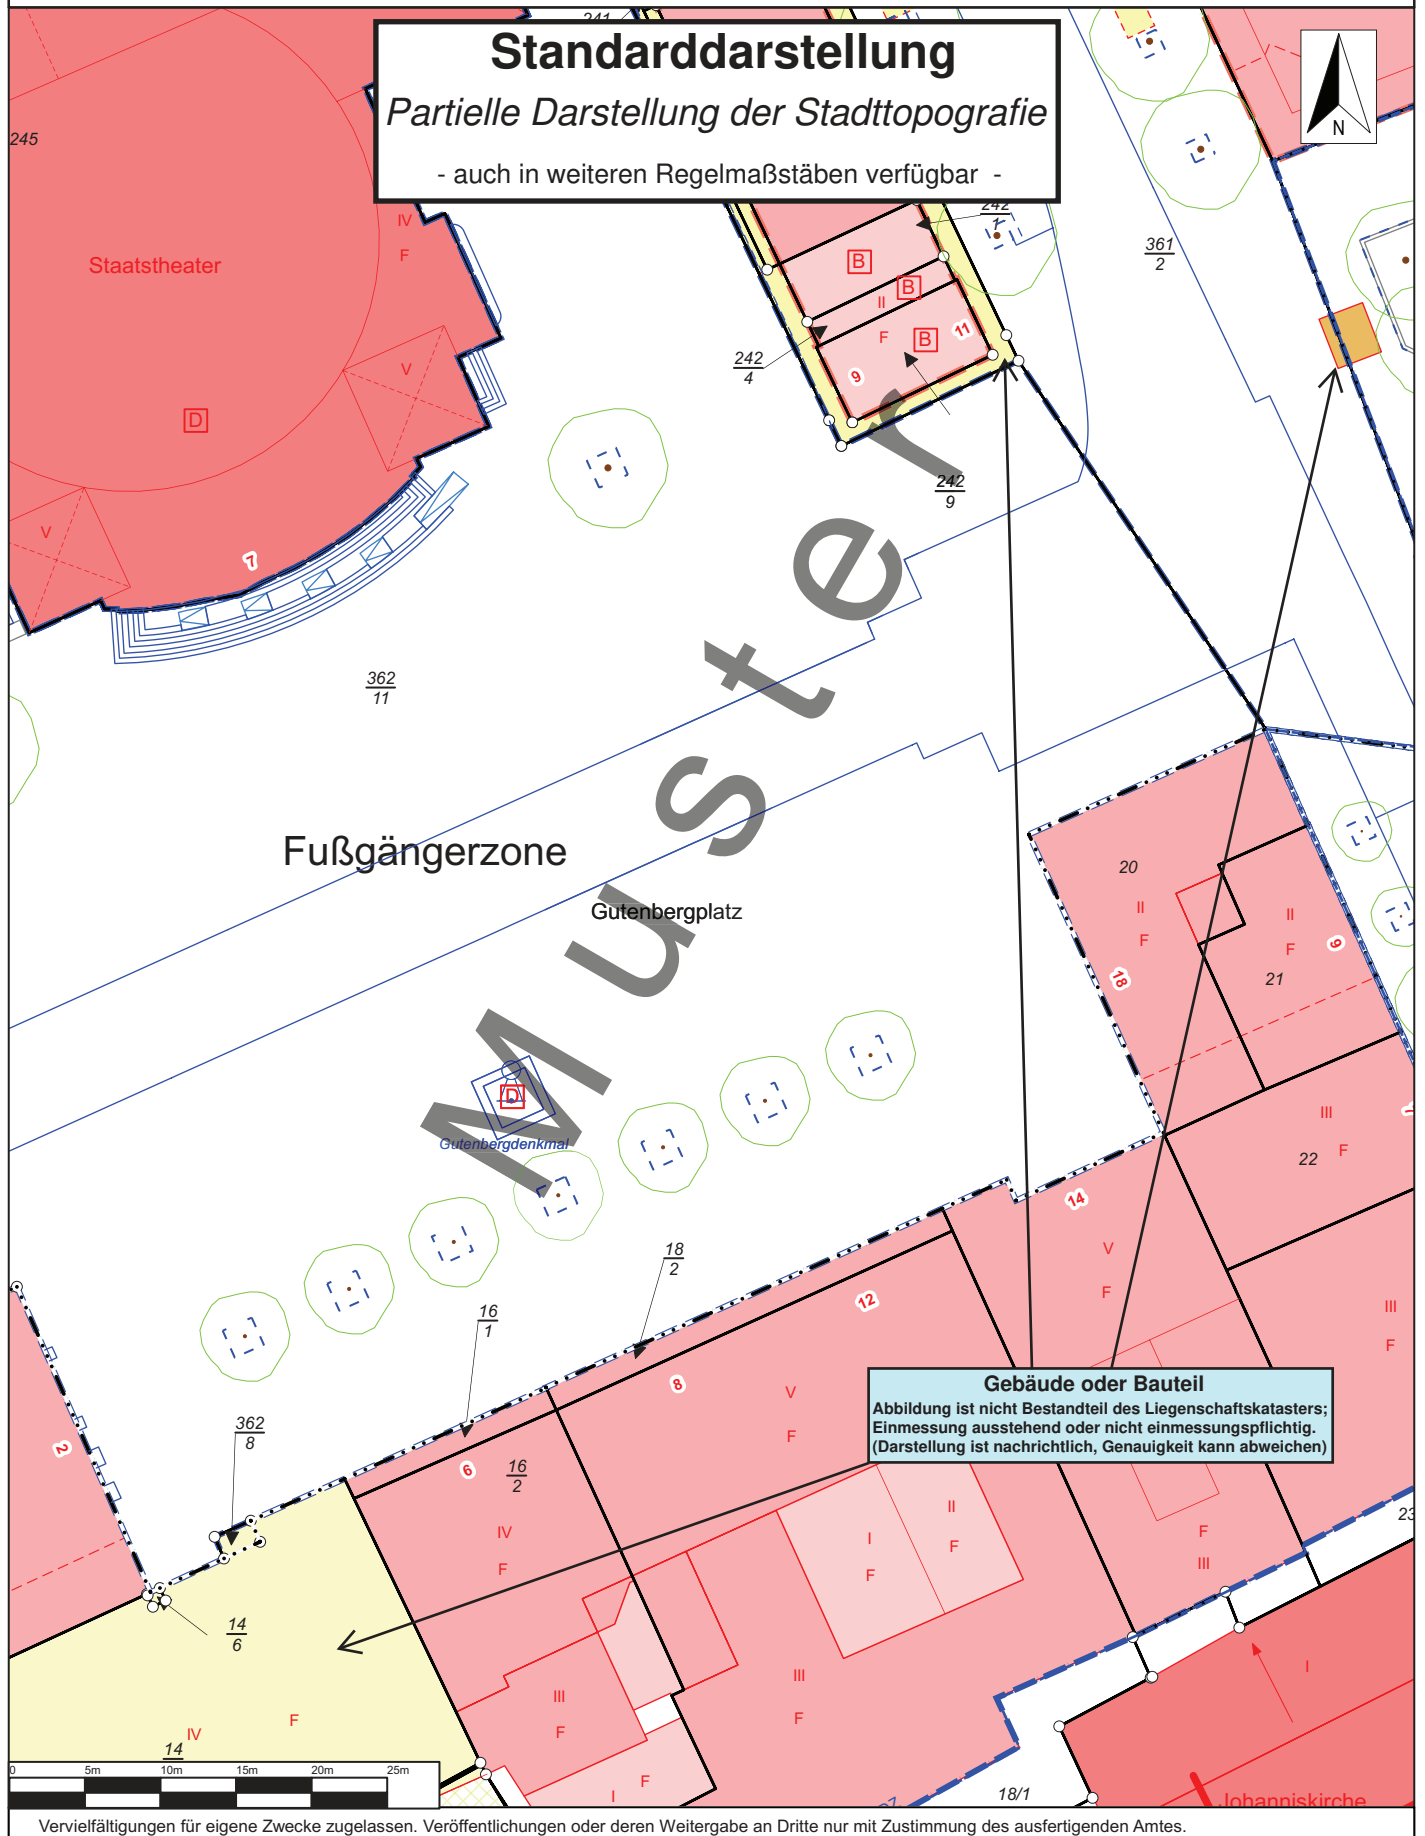

**Gebäude oder Bauteil**  
Abbildung ist nicht Bestandteil des Liegenschaftskatasters;  
Einmessung ausstehend oder nicht einmessungspflichtig.  
(Darstellung ist nachrichtlich, Genauigkeit kann abweichen)