



Landeshauptstadt  
Mainz

Bauamt  
Vermessung und Geoinformation

## Amtlicher Auszug aus der Stadtgrundkarte

Basiskarte: Liegenschaftskarte der Vermessungs- und Katasterverwaltung

### Hinweis:


Eine aktuelle örtliche Überprüfung der Topografie sowie des Gebäudebestandes hat nicht stattgefunden.

Antrag-Nr. Muster#Muster#Muster  
Gemeinde Mainz  
Gemarkung  
Flur  
Flurstück(e)

Maßstab 1:500

# Umfangreiche Darstellung der Stadtopografie im Maßstab 1:500

- Bitte bei Antragstellung angeben ! -

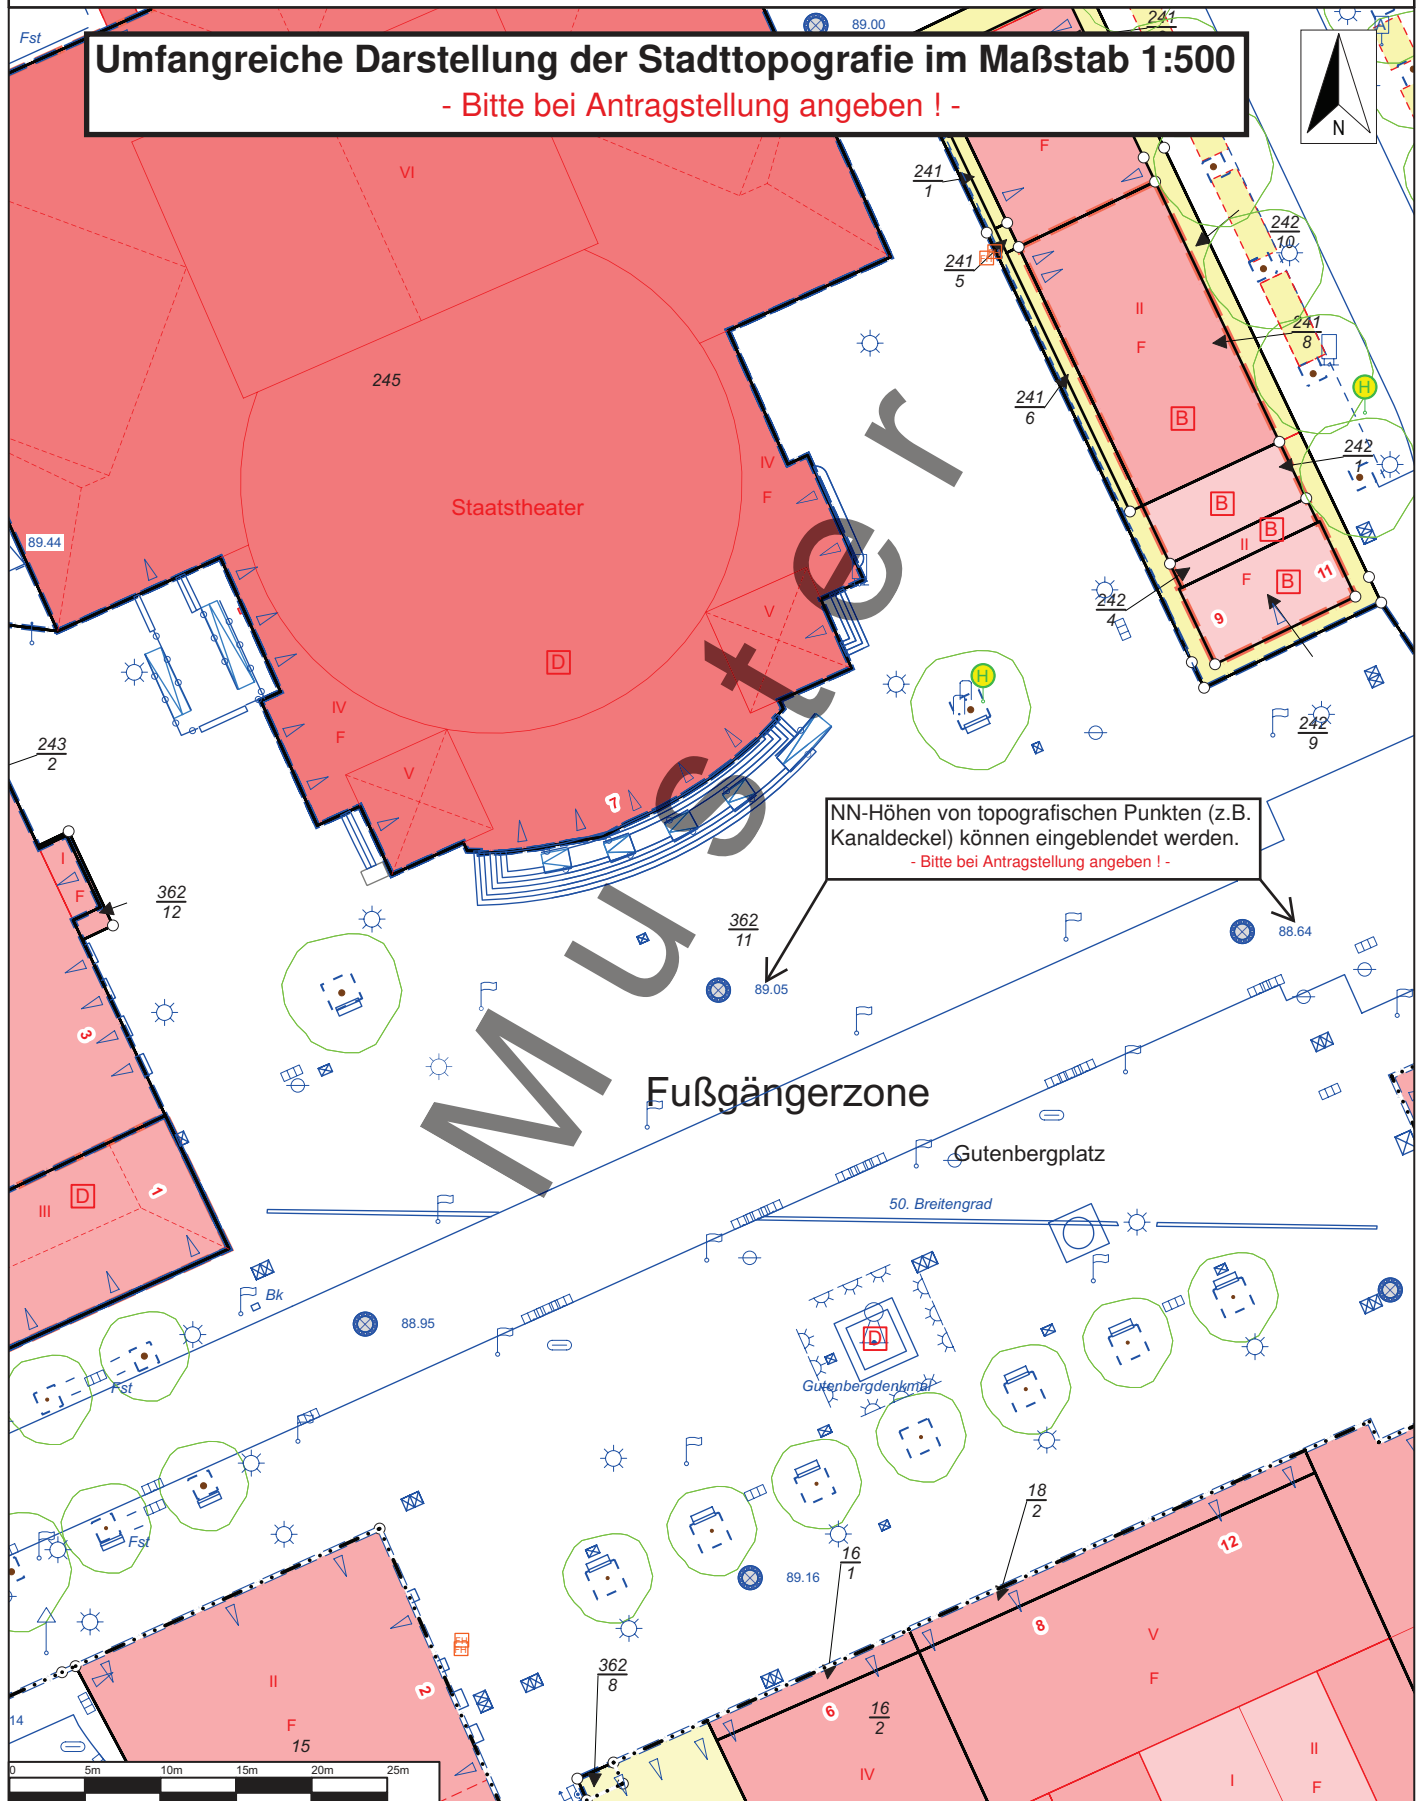

NN-Höhen von topografischen Punkten (z.B. Kanaldeckel) können eingeblendet werden.  
- Bitte bei Antragstellung angeben ! -

Fußgängerzone

Gutenbergplatz

Gutenbergdenkmal