



Landeshauptstadt
Mainz

Bauamt
Vermessung und Geoinformation

Amtlicher Auszug aus der Stadtgrundkarte

Basiskarte: Liegenschaftskarte der Vermessungs- und Katasterverwaltung

Hinweis:


Eine aktuelle örtliche Überprüfung der Topografie sowie des Gebäudebestandes hat nicht stattgefunden.

Antrag-Nr. Muster#Muster#Muster
Gemeinde Mainz
Gemarkung
Flur
Flurstück(e)

Maßstab 1:1000

Darstellung mit zusätzlichen Teilelementen der Stadtopografie

Anmerkung: Hier wird zusätzlich das Kanalschacht-Element abgebildet.
Eine Darstellung zusätzlicher Elemente der Stadtopografie ist in diesem Maßstab bezüglich der Übersichtlichkeit nicht zweckmäßig.
- Bitte bei Antragstellung angeben ! -

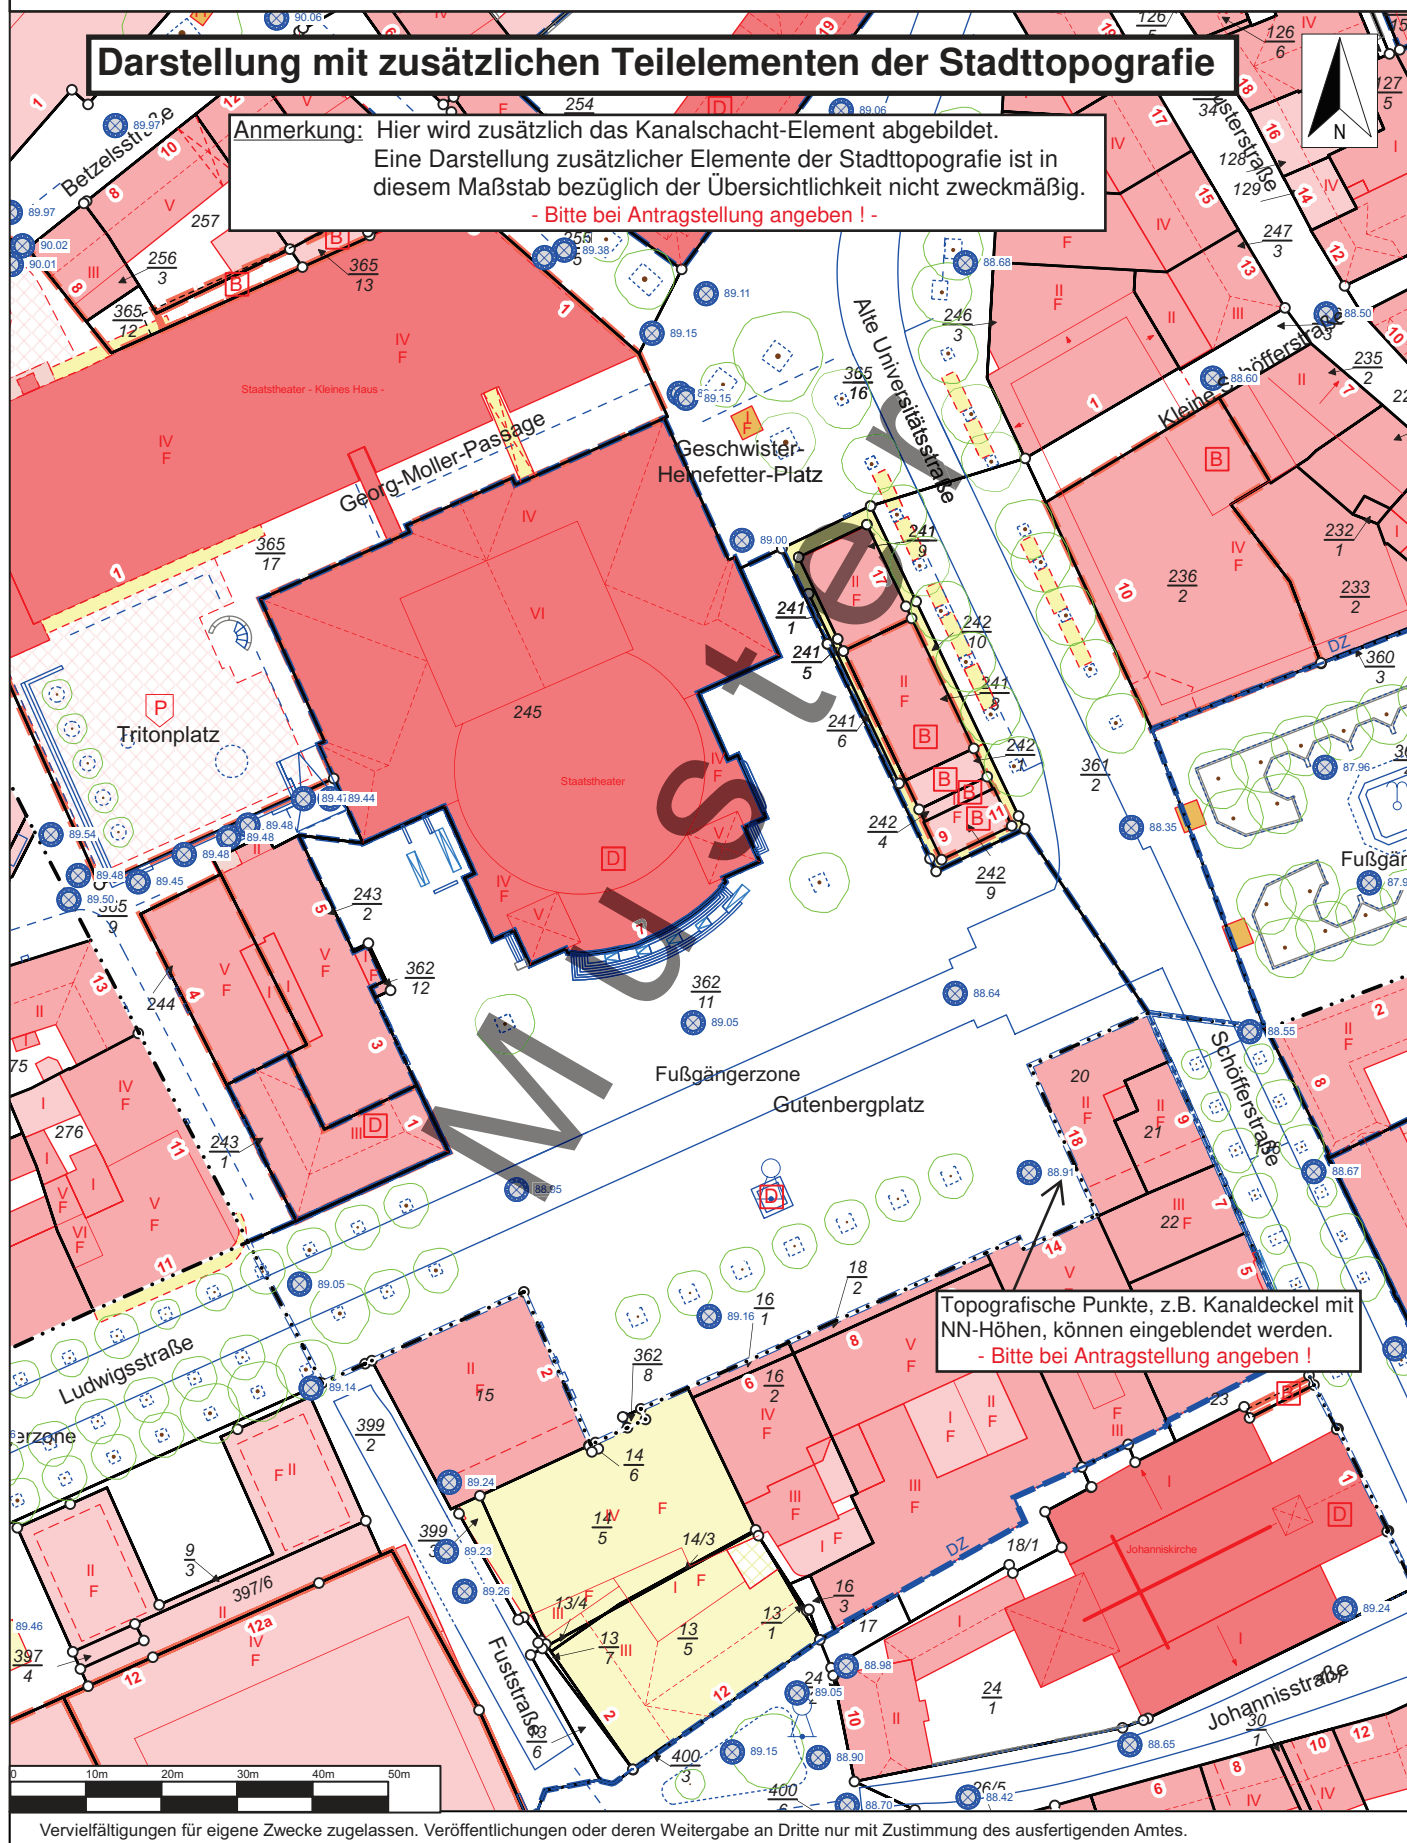

Topografische Punkte, z.B. Kanaldeckel mit NN-Höhen, können eingeblendet werden.
- Bitte bei Antragstellung angeben !